




**C-001** CORTE LONGITUDINAL A-A  
ESCALA 1:150

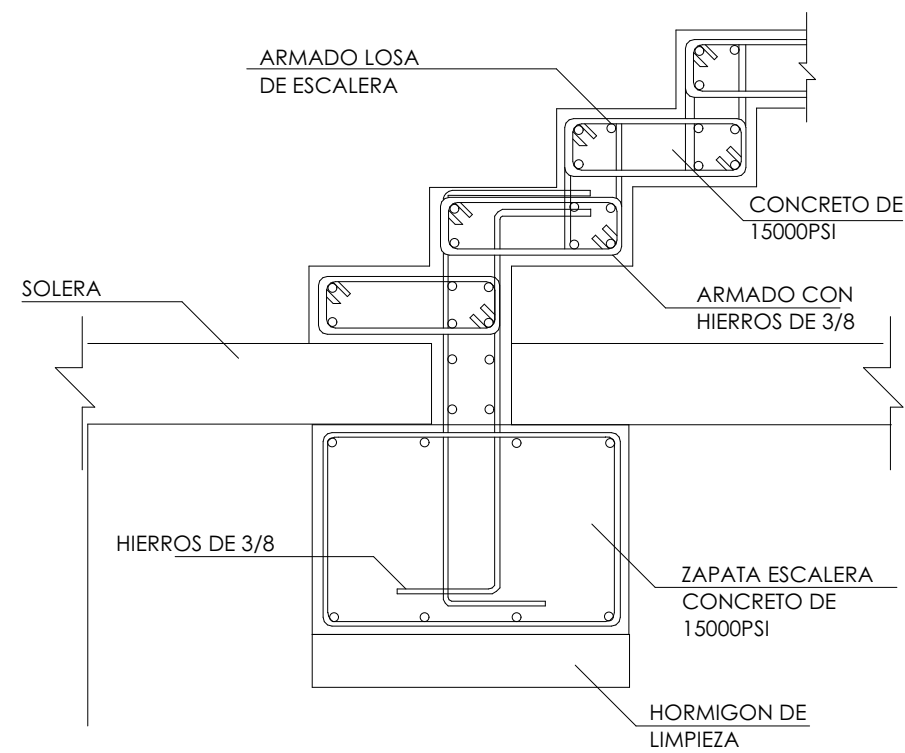

**D-004** DETALLE ESCALERA  
ESCALA 1:20

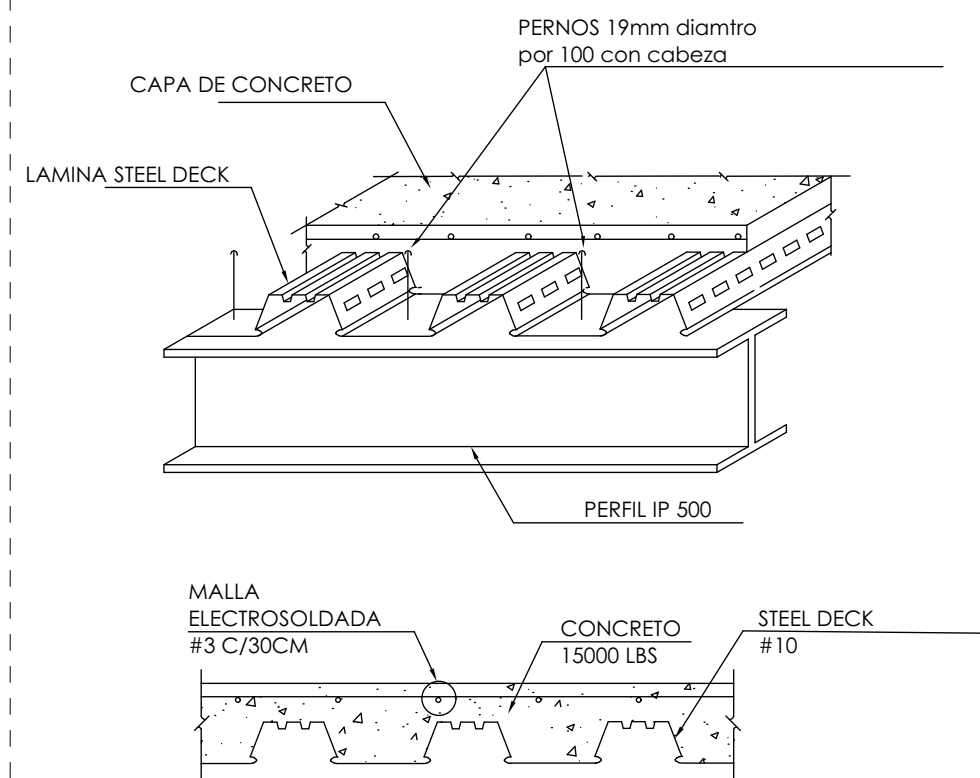

**D-005** DETALLE ENTREPISO METAL DECK  
ESCALA 1:20

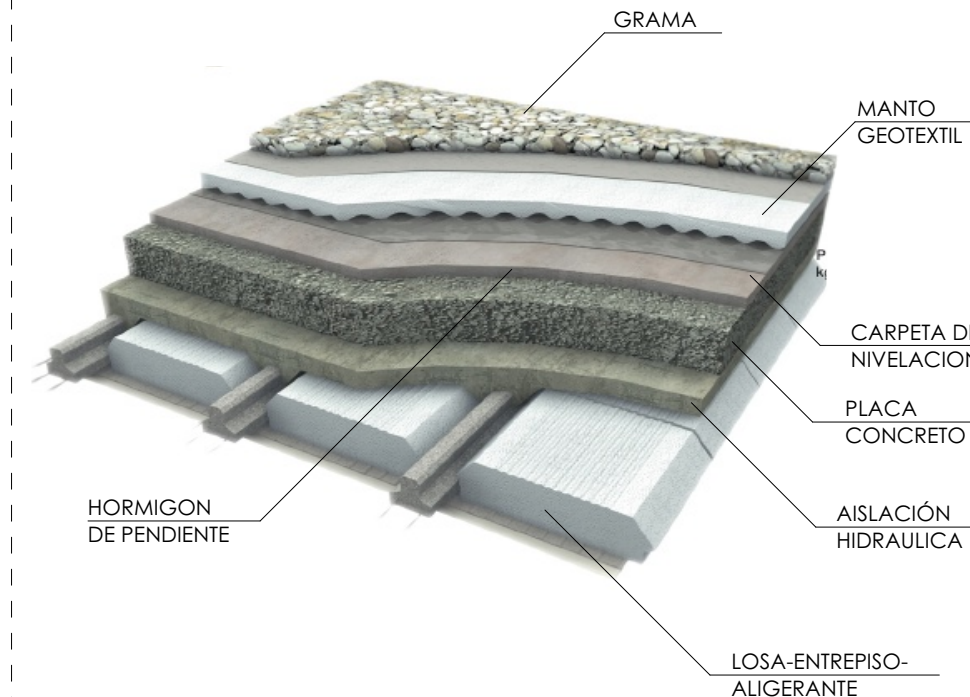

**D-006** PROYECCION CUBIERTA VERDE  
SIN ESCALA



PROYECTO  
MUSEO DE MEMORIA Y CENTRO DE ESTUDIOS DE GESTIÓN DE RIESGO

- CONVENCIONES
- N NORTE
  - INDICADOR FINO
  - INDICADOR FACHADA
  - INDICADOR CORTE
  - INDICADOR PENDIENTE
  - INDICADOR ACCESOS

- MATERIALES
- ZONA VERDE
  - ZONAS HUMEDAS
  - ZONAS PASIVAS-DECKS
  - ZONAS DE AGUA

MODIFICACIONES

REALIZO  
JOSÉ LUIS ROJAS PEDRAZA

DIRECTOR  
ARQ. JUAN CARLOS MARIN

PLANOS DE REFERENCIA  
A-001 PLANO URBANO GENERAL

VISOR APROBACION	VISOR JERARDO
GRUPO	TEMA
	PROYECTO DE GRADO

CONTIENE SECCIONES MUSEO	
ESCALA	FECHA
1:150	31/05/2019
ARCHIVO	FECHA DE COPIA
A-001.DWG	
DRUJO	ELABORACION
JOSÉ LUIS ROJAS PEDRAZA	JOSÉ LUIS ROJAS PEDRAZA