


F-002 FACHADA LATERAL IZQ. BIBLIOTECA 02
ESCALA 1:100

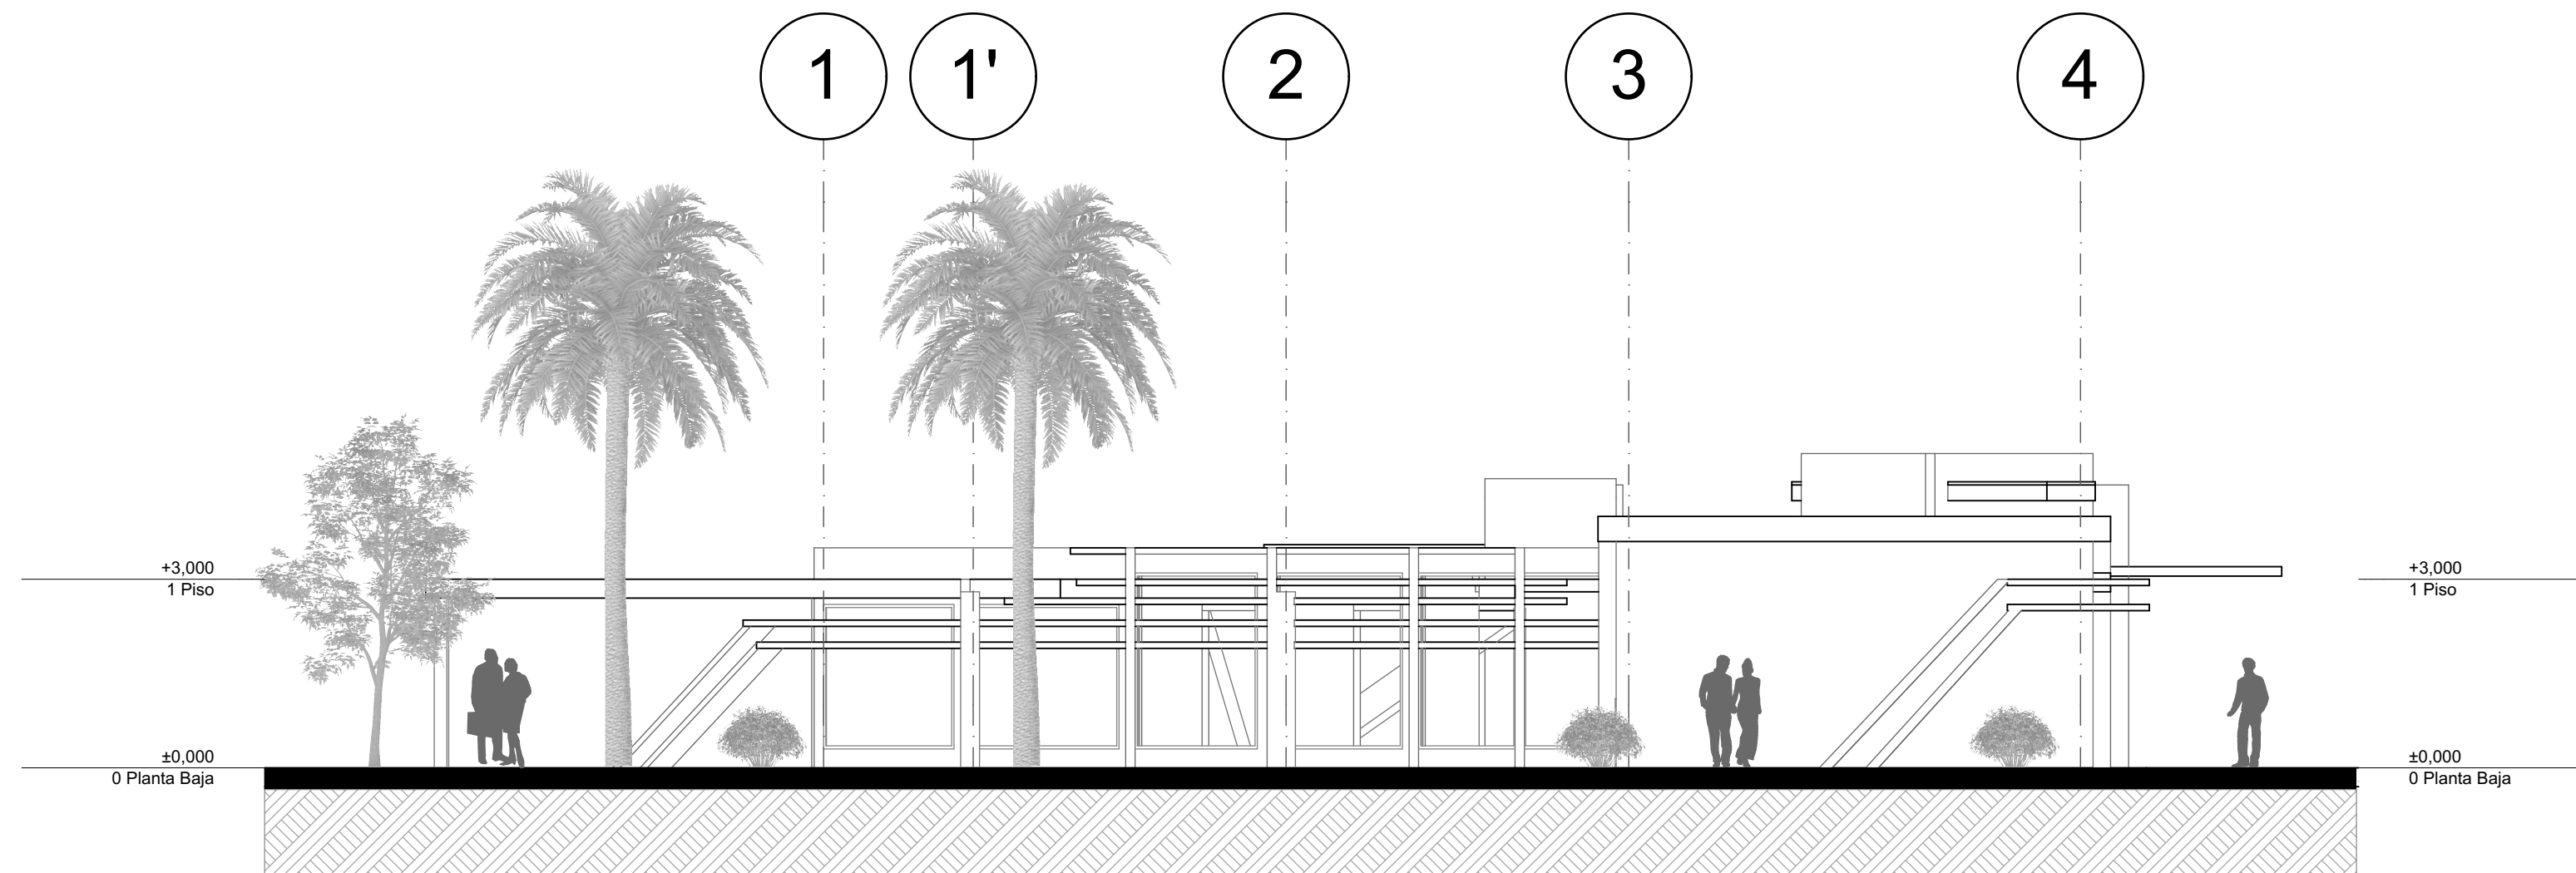

F-004 FACHADA LATERAL DERECHA BIBLIOTECA 02
ESCALA 1:100

PROYECTO

MUSEO DE MEMORIA Y CENTRO DE ESTUDIOS DE GESTIÓN DE RIESGO

CONVENCIONES

- N NORTE
- ◉ NIVEL FINO
- ◉ INDICADOR FACHADA
- ◉ INDICADOR CORTE
- ◉ INDICADOR PENDIENTE
- ◉ INDICADOR ACCESOS

MATERIALES

- ◉ ZONA VERDE
- ◉ ZONAS HUMEDAS
- ◉ ZONAS PASIVAS-DECKS
- ◉ ZONAS DE AGUA

MODIFICACIONES

REALIZO

JOSÉ LUIS ROJAS PEDRAZA

DIRECTOR

ARQ. JUAN CARLOS MARIN

PLANOS DE REFERENCIA

A-001 PLANO URBANO GENERAL

VISOR APROBACIÓN VISOR JEFEADO

GRUPO TEMA

PROYECTO DE GRADO

CONTIENE FACHADAS BIBLIOTECA 02

ESCALA 1:100 FECHA 31/05/2019

ARCHIVO A... DWG FECHA DE COPIA

DRUJO JOSÉ LUIS ROJAS PEDRAZA ELABORACIÓN JOSÉ LUIS ROJAS PEDRAZA

REVISIÓN PLANO No. 11 DE

A-011