



UNIVERSIDAD
La Gran Colombia
Facultad de Arquitectura

PROYECTO

MUSEO DE MEMORIA Y CENTRO
DE ESTUDIOS DE GESTIÓN DE
RIESGO

CONVENCIONES

- N NORTE
- NIVEL FINO
- INDICADOR FACHADA
- INDICADOR CORTE
- ▶ INDICADOR PENDIENTE
- ▲ 100 INDICADOR ACCESOS

MATERIALES

- ZONA VERDE
- ▨ ZONAS HUMEDAS
- ▩ ZONAS PASIVAS-DECKS
- ▧ ZONAS DE AGUA

MODIFICACIONES

REALIZO

JOSÉ LUIS ROJAS PEDRAZA

DIRECTOR

ARQ. JUAN CARLOS MARIN

PLANOS DE REFERENCIA

A-001 PLANO URBANO GENERAL

VISTA APROXIMACIÓN

VISTA DETALLADA

GRUPO

TEMA

PROYECTO DE GRADO

CONTIENE

FACHADAS GEST. RIESGO 02

ESCALA

FECHA

ARCHIVO

FECHA DE COPIA

DRUJO

ELABORACIÓN


REVISIÓN

PLANO No


DE

A-017

17

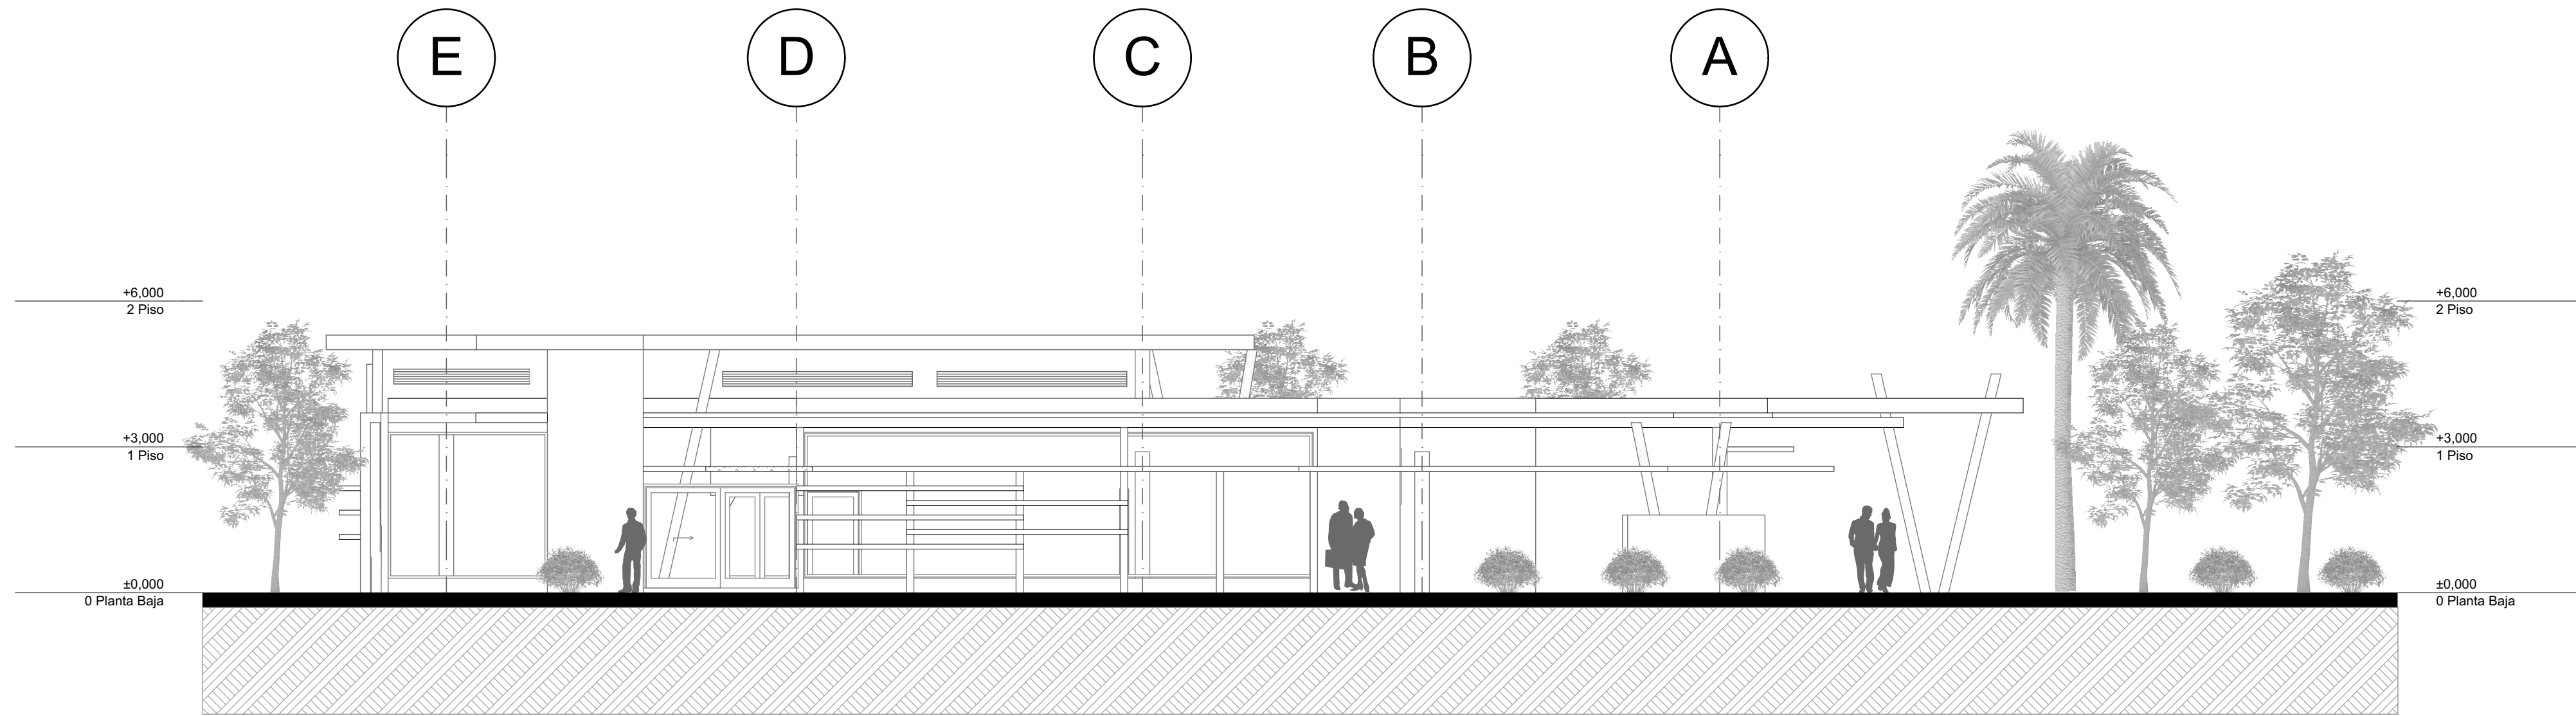

F-001 FACHADA POSTERIOR GEST. RIESGO 02
ESCALA 1:100

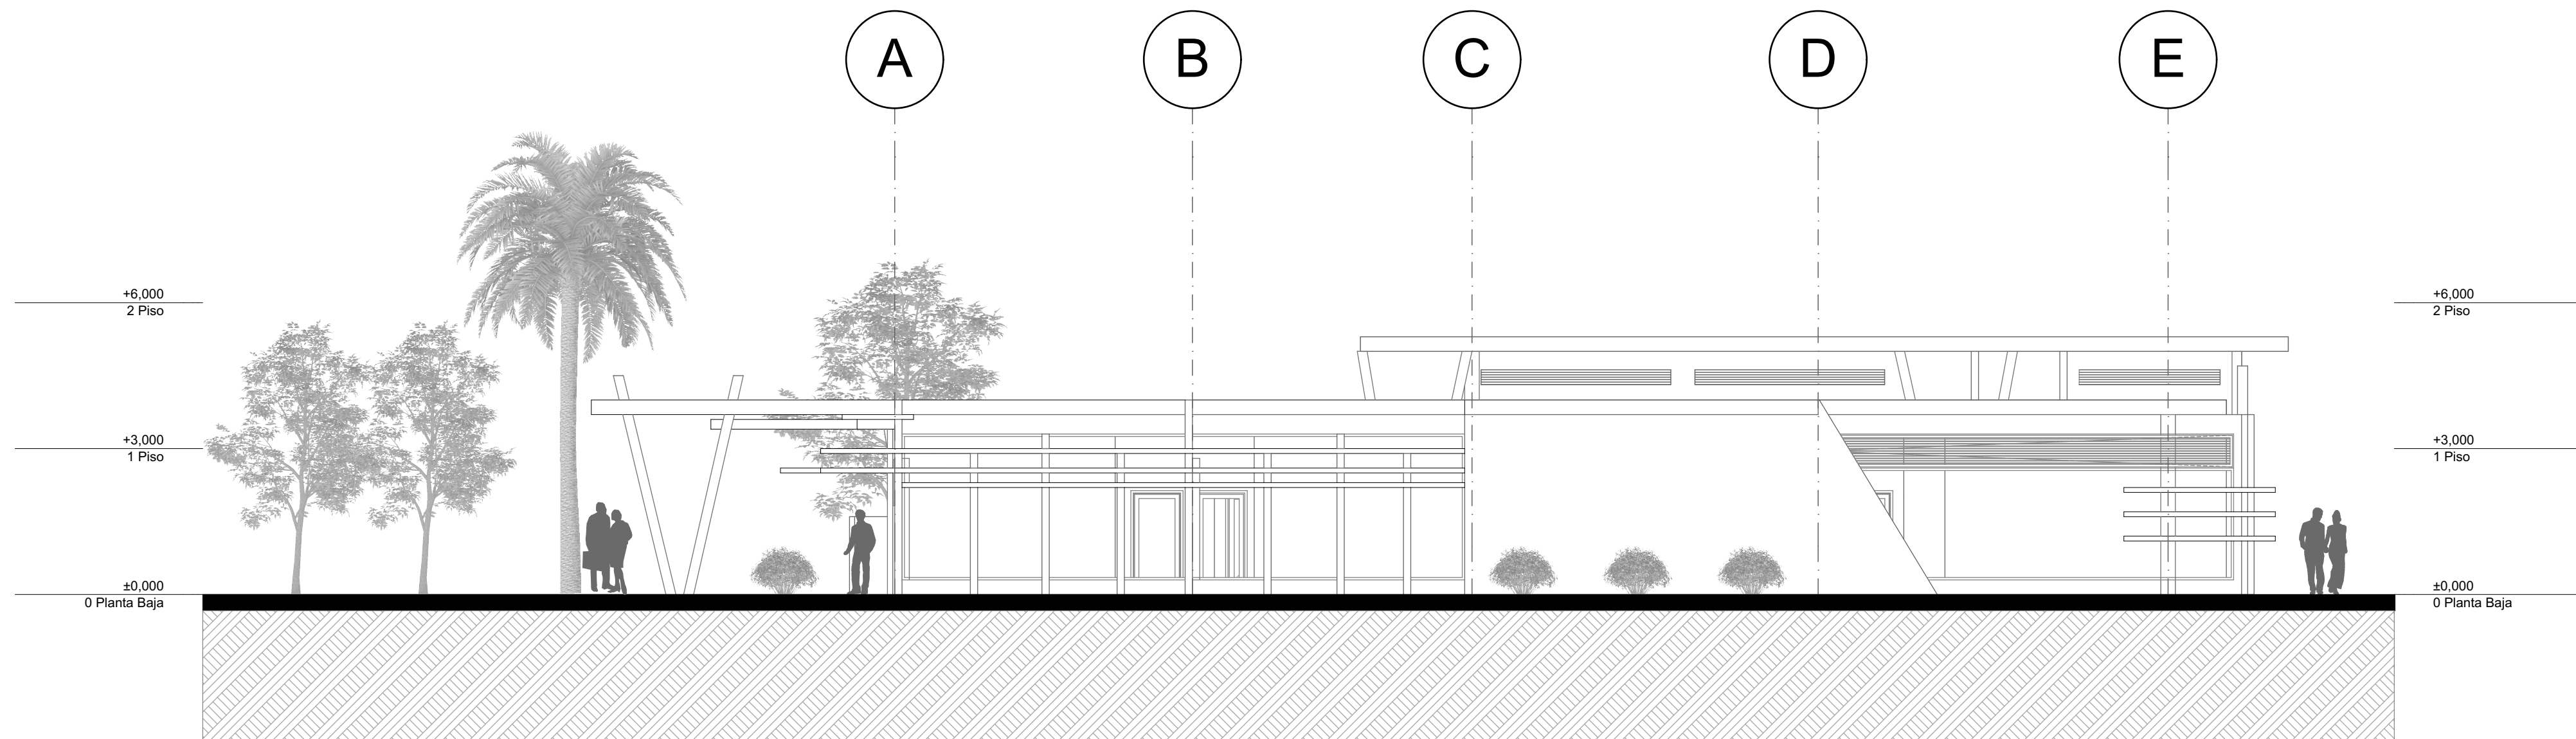

F-003 FACHADA FRONTAL GEST. RIESGO 02
ESCALA 1:100