


F-002 FACHADA LATERAL IZQ. GEST. RIESGO 02
ESCALA 1:100

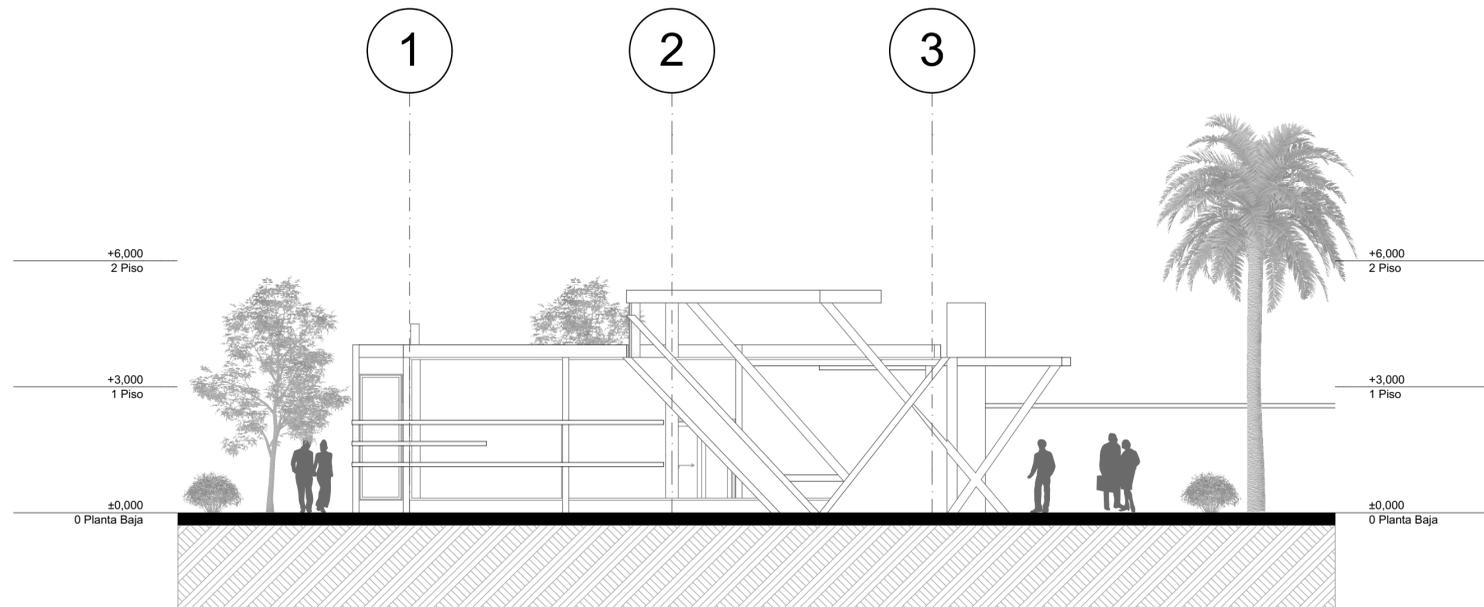

F-004 FACHADA LATERAL DERECHA GEST. RIESGO 02
ESCALA 1:100



PROYECTO
MUSEO DE MEMORIA Y CENTRO DE ESTUDIOS DE GESTIÓN DE RIESGO

- CONVENCIONES
- N NORTE
 - NIVEL FINO
 - ◐ INDICADOR FACHADA
 - ◑ INDICADOR CORTE
 - ◒ INDICADOR PENDIENTE
 - ▲ A 100 INDICADOR ACCESOS

- MATERIALES
- ◻ ZONA VERDE
 - ◻ ZONAS HUMEDAS
 - ◻ ZONAS PASIVAS-DECKS
 - ◻ ZONAS DE AGUA

MODIFICACIONES

REALIZO
JOSÉ LUIS ROJAS PEDRAZA

DIRECTOR
ARQ. JUAN CARLOS MARIN

PLANOS DE REFERENCIA
A-001 PLANO URBANO GENERAL

VISU. APROBACIÓN	VISU. JEFEADO
GRUPO	TEMA PROYECTO DE GRADO
CONTIENE FACHADAS GEST. RIESGO 02	
ESCALA 1:100	FECHA 31/05/2019
ARCHIVO A-018.DWG	FECHA DE COPIA
DRUJO JOSÉ LUIS ROJAS PEDRAZA	ELABORACIÓN JOSÉ LUIS ROJAS PEDRAZA