



UNIVERSIDAD
La Gran Colombia
Facultad de Arquitectura

PROYECTO

MUSEO DE MEMORIA Y CENTRO
DE ESTUDIOS DE GESTIÓN DE
RIESGO

CONVENCIONES

- N NORTE
- NIVEL FINO
- INDICADOR FACHADA
- INDICADOR CORTE
- ▶ INDICADOR PENDIENTE
- ▲ INDICADOR ACCESOS

MATERIALES

- ZONA VERDE
- ▨ ZONAS HUMEDAS
- ▩ ZONAS PASIVAS-DECKS
- ▧ ZONAS DE AGUA

MODIFICACIONES

REALIZO

JOSÉ LUIS ROJAS PEDRAZA

DIRECTOR

ARQ. JUAN CARLOS MARIN

PLANOS DE REFERENCIA

A-001 PLANO URBANO GENERAL

VISITA APROBACION

GRUPO

TEMA

PROYECTO DE GRADO

CONTIENE

FACHADAS

ESCALA

FECHA

1:150

31/05/2019

ARCHIVO

FECHA DE COPIA

A-003 DWG

DRUJO

ELABORACION

JOSÉ LUIS ROJAS PEDRAZA

JOSÉ LUIS ROJAS PEDRAZA

REVISION


PLANO No

PLANO No


A-003

3

DE

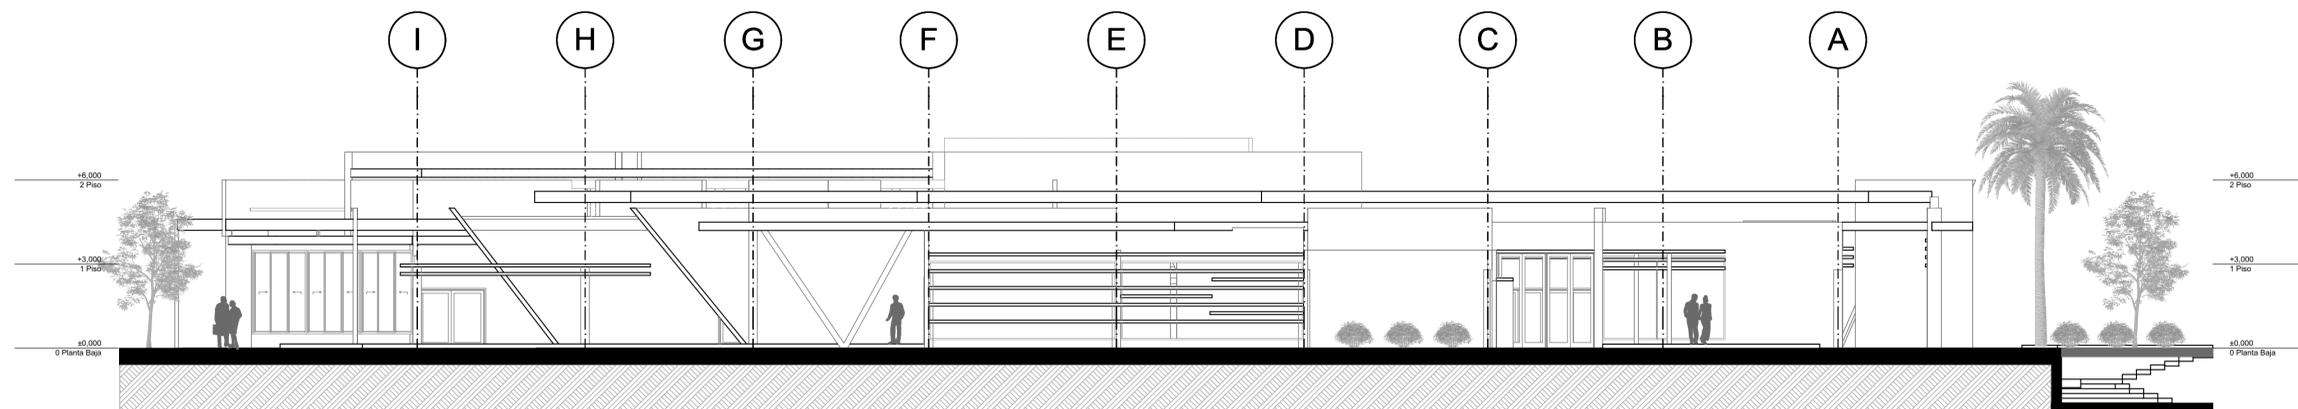

F-001 FACHADA POSTERIOR AUDITORIO
ESCALA 1:150

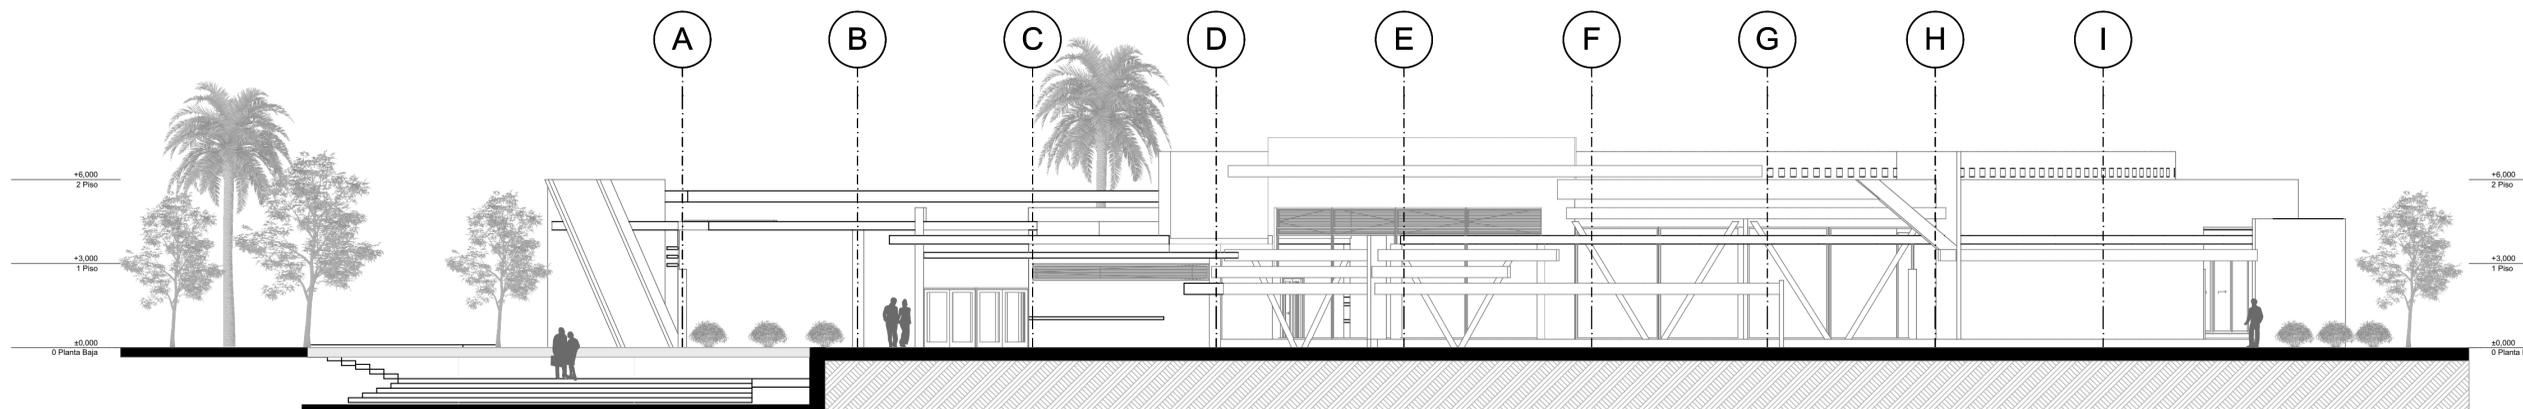

F-003 FACHADA FRONTAL AUDITORIO
ESCALA 1:150