


F-002 FACHADA LATERAL IZQ. AUDITORIO
ESCALA 1:125

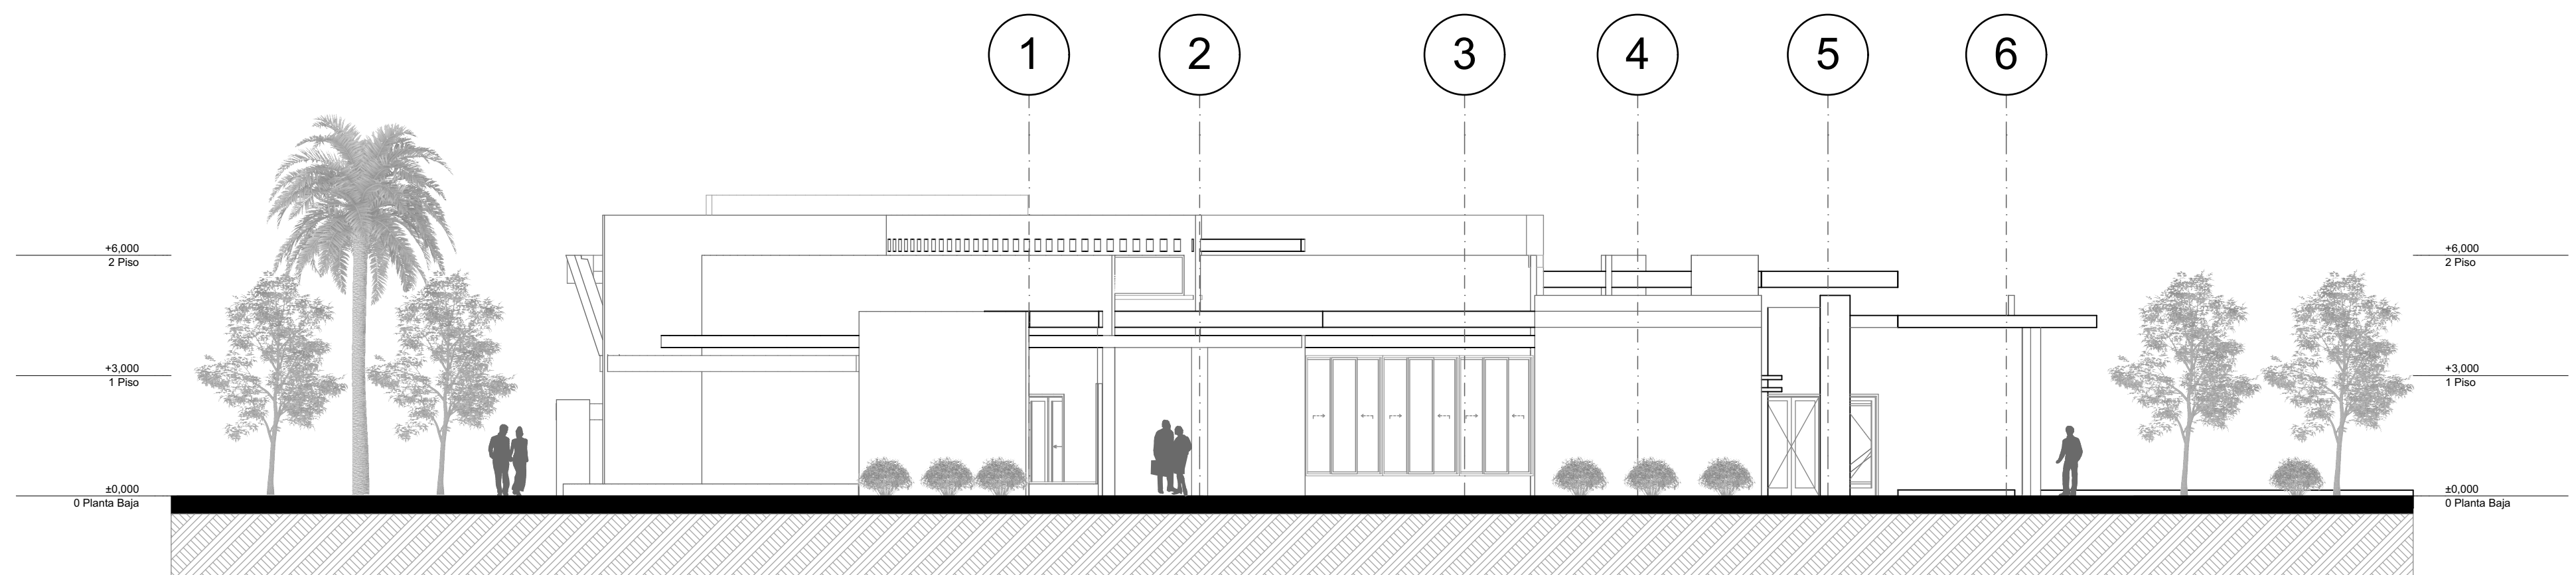

F-004 FACHADA LATERAL DERECHA AUDITORIO
ESCALA 1:125



PROYECTO
MUSEO DE MEMORIA Y CENTRO DE ESTUDIOS DE GESTIÓN DE RIESGO

- CONVENCIONES
- N NORTE
 - NIVEL FINO
 - ◐ INDICADOR FACHADA
 - ◑ INDICADOR CORTE
 - ◒ INDICADOR PENDIENTE
 - ◓ INDICADOR ACCESOS

- MATERIALES
- ◐ ZONA VERDE
 - ◑ ZONAS HUMEDAS
 - ◒ ZONAS PASIVAS-DECKS
 - ◓ ZONAS DE AGUA

MODIFICACIONES

REALIZO
JOSÉ LUIS ROJAS PEDRAZA

DIRECTOR
ARQ. JUAN CARLOS MARIN

PLANOS DE REFERENCIA
A-001 PLANO URBANO GENERAL

VISTA APROXIMACIÓN	VISTA DISEÑADO
GRUPO	TEMA
	PROYECTO DE GRADO
CONTIENE FACHADAS	
ESCALA 1:150	FECHA 31/05/2019
ARCHIVO A-004.DWG	FECHA DE COPIA
DEJUDO JOSÉ LUIS ROJAS PEDRAZA	ELABORACIÓN JOSÉ LUIS ROJAS PEDRAZA