


F-001 FACHADA POSTERIOR BIBLITECA 01
ESCALA 1:100

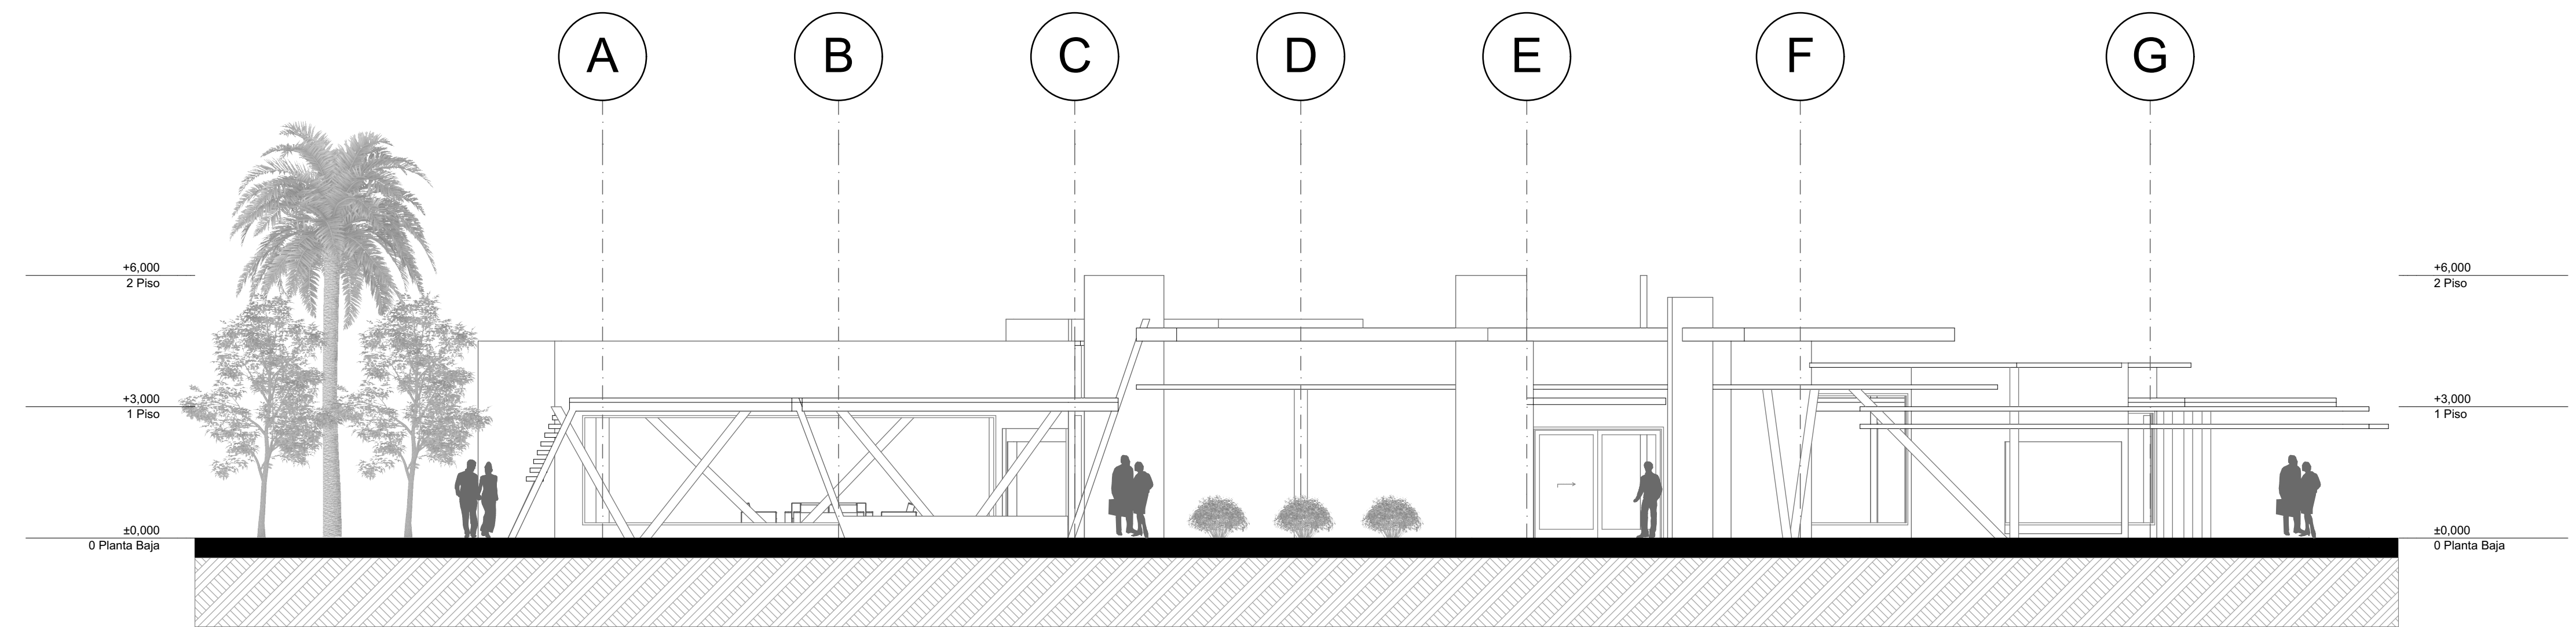

F-003 FACHADA FRONTAL BIBLIOTECA 01
ESCALA 1:100



PROYECTO

MUSEO DE MEMORIA Y CENTRO DE ESTUDIOS DE GESTIÓN DE RIESGO

CONVENCIONES

- N NORTE
- ◐ NIVEL FINO
- ◑ INDICADOR FACHADA
- ◒ INDICADOR CORTE
- ◓ INDICADOR PENDIENTE
- ◔ INDICADOR ACCESOS

MATERIALES

- ◻ ZONA VERDE
- ◑ ZONAS HUMEDAS
- ◒ ZONAS PASIVAS-DECKS
- ◔ ZONAS DE AGUA

MODIFICACIONES

REALIZO

JOSÉ LUIS ROJAS PEDRAZA

DIRECTOR

ARQ. JUAN CARLOS MARIN

PLANOS DE REFERENCIA

A-001 PLANO URBANO GENERAL

VISU APROBACION

VISU JEERADO

GRUPO

TEMA

PROYECTO DE GRADO

CONTIENE

FACHADAS BIBLIOTECA 01

ESCALA

FECHA

ARCHIVO

FECHA DE COPIA

DRUJO

ELABORACION

REVISION

PLANO No

PLANO No

DE