


F-001 FACHADA POSTERIOR BIBLIOTECA 02  
ESCALA 1:100



F-003 FACHADA FRONTAL BIBLIOTECA 02  
ESCALA 1:100

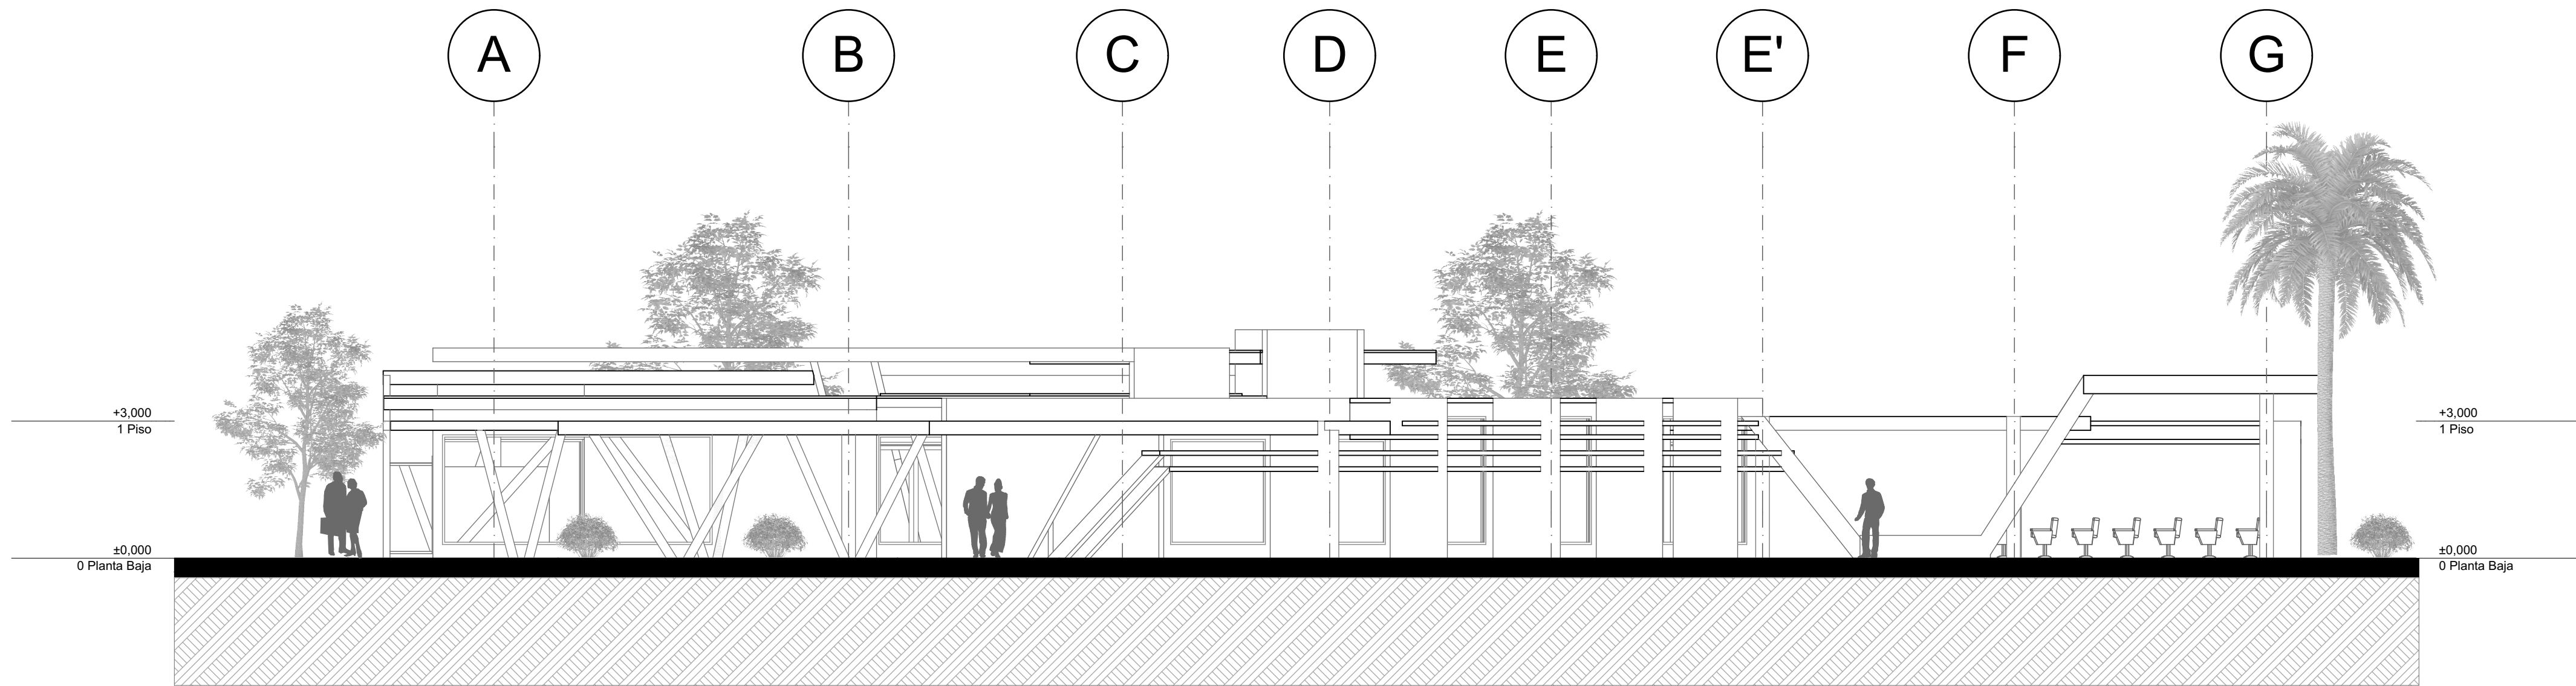

PROYECTO  
MUSEO DE MEMORIA Y CENTRO DE ESTUDIOS DE GESTIÓN DE RIESGO

- CONVENCIONES
- N NORTE
  - ◐ NIVEL FINO
  - ◑ INDICADOR FACHADA
  - ◒ INDICADOR CORTE
  - ◓ INDICADOR PENDIENTE
  - ◔ INDICADOR ACCESOS

- MATERIALES
- ◻ ZONA VERDE
  - ◻ ZONAS HUMEDAS
  - ◻ ZONAS PASIVAS-DECKS
  - ◻ ZONAS DE AGUA

MODIFICACIONES

---



---



---



---

REALIZO  
JOSÉ LUIS ROJAS PEDRAZA

DIRECTOR  
ARQ. JUAN CARLOS MARIN

PLANOS DE REFERENCIA  
A-001 PLANO URBANO GENERAL

VISITA APROBACION	VISITA ASESORADO
GRUPO	TEMA PROYECTO DE GRADO
CONTIENE FACHADAS BIBLIOTECA 02	
ESCALA 1:100	FECHA 31/05/2019
ARCHIVO A-010-DWG	FECHA DE COPIA
DRUJO JOSÉ LUIS ROJAS PEDRAZA	ELABORACION JOSÉ LUIS ROJAS PEDRAZA
REVISION	PLANO No A-010
	PLANO No 10
	DE