


F-002 FACHADA LATERAL IZQ. BIBLIOTECA 01
ESCALA 1:100

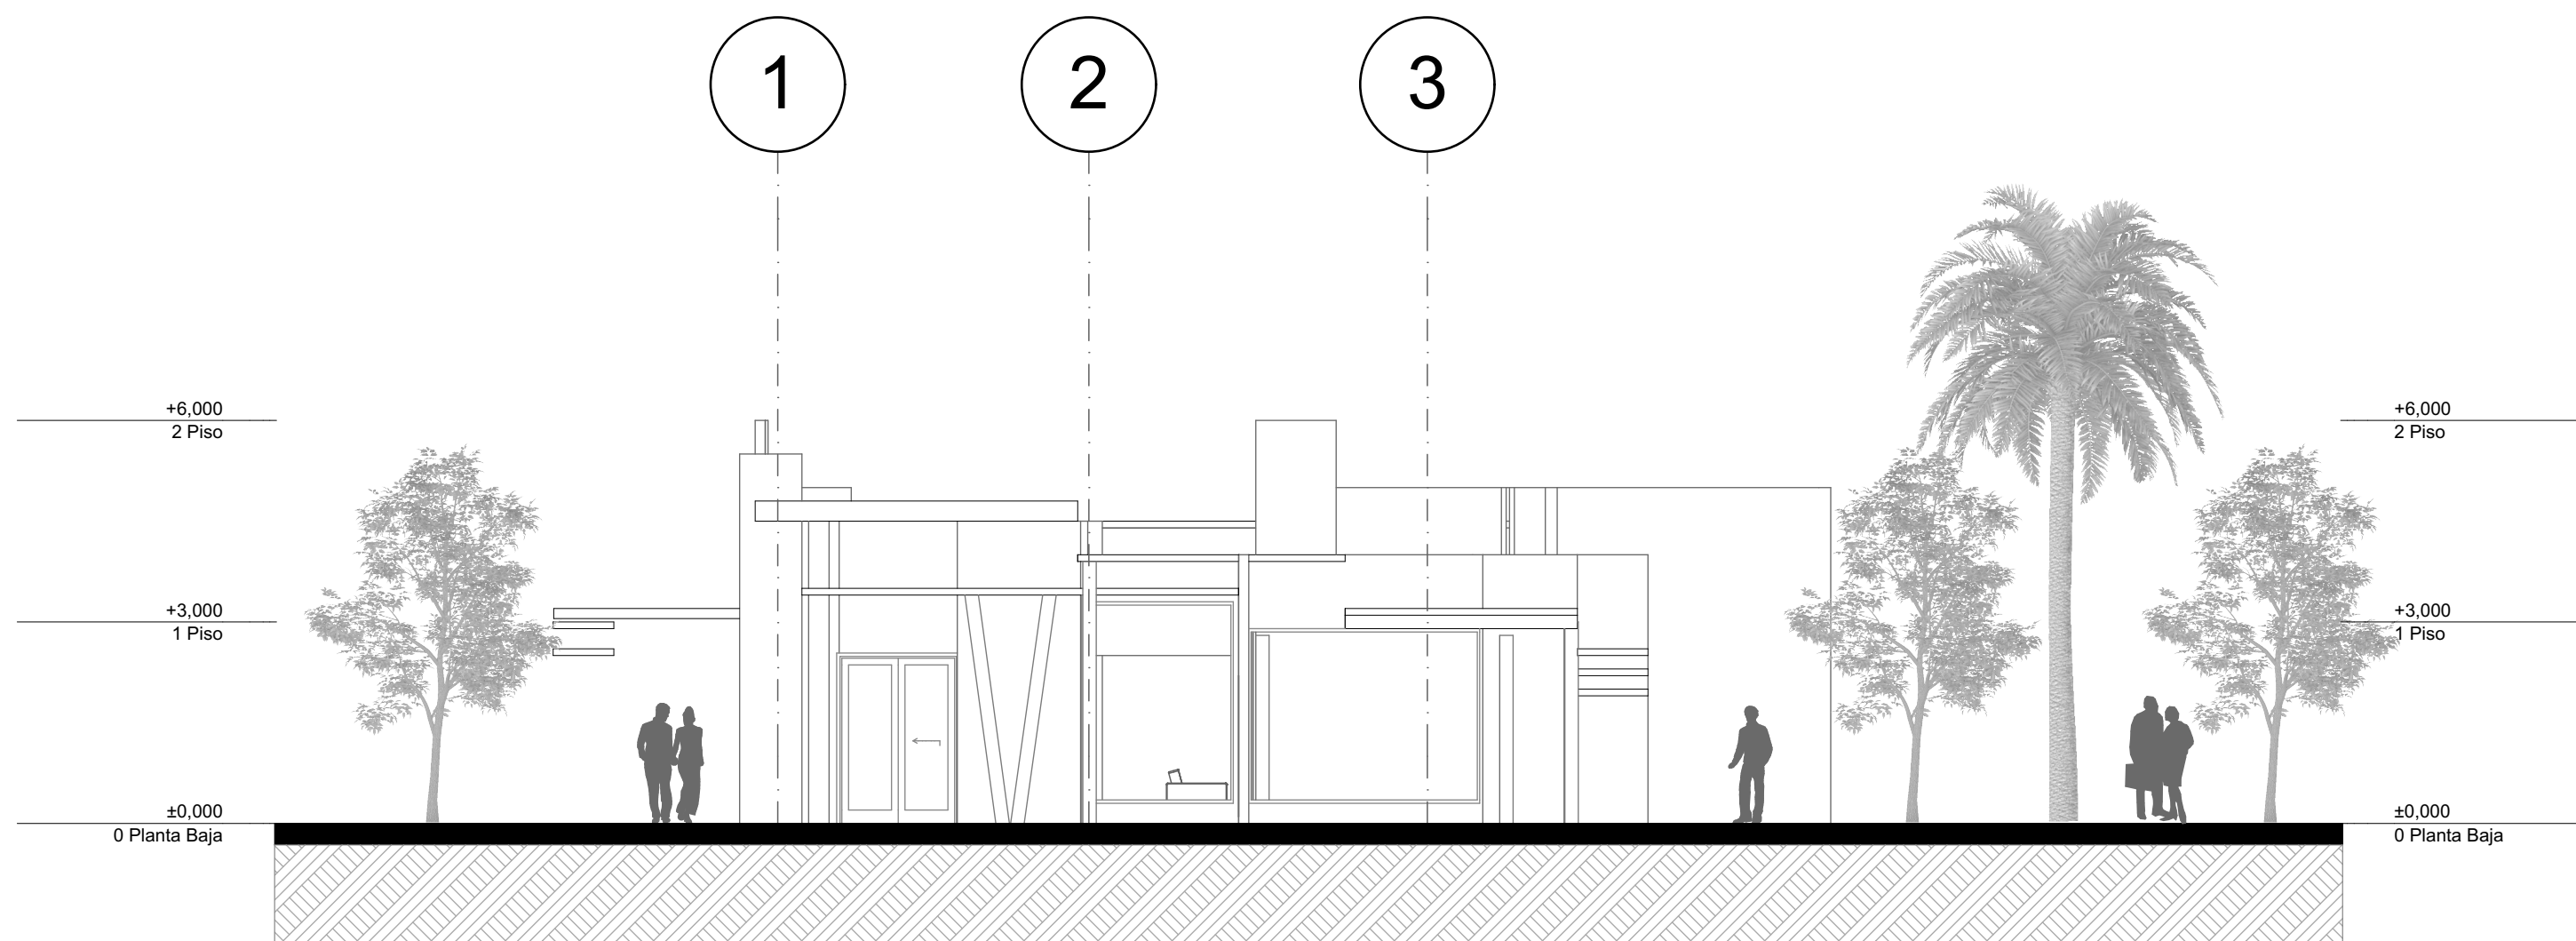

F-004 FACHADA LATERAL DERECHA BIBLIOTECA 01
ESCALA 1:100



PROYECTO
MUSEO DE MEMORIA Y CENTRO DE ESTUDIOS DE GESTIÓN DE RIESGO

- CONVENCIONES
- N NORTE
 - NIVEL FINO
 - ◐ INDICADOR FACHADA
 - ◑ INDICADOR CORTE
 - ◒ INDICADOR PENDIENTE
 - ▲ A 100 INDICADOR ACCESOS

- MATERIALES
- ◻ ZONA VERDE
 - ◑ ZONAS HUMEDAS
 - ◒ ZONAS PASIVAS-DECKS
 - ◑ ZONAS DE AGUA

MODIFICACIONES

REALIZO
JOSÉ LUIS ROJAS PEDRAZA

DIRECTOR
ARQ. JUAN CARLOS MARIN

PLANOS DE REFERENCIA
A-001 PLANO URBANO GENERAL

VISOR APROBACION	VISOR JEFEADO
GRUPO	TEMA
	PROYECTO DE GRADO

CONTIENE FACHADAS BIBLIOTECA 01	
ESCALA 1:100	FECHA 31/05/2019
ARCHIVO A-008.DWG	FECHA DE COPIA
DRUJO JOSÉ LUIS ROJAS PEDRAZA	ELABORACION JOSÉ LUIS ROJAS PEDRAZA

REVISION	PLANO No	PLANO No
	A-008	8
		DE