


F-001 FACHADA LATERAL DERECHA CAPILLA
ESCALA 1:125

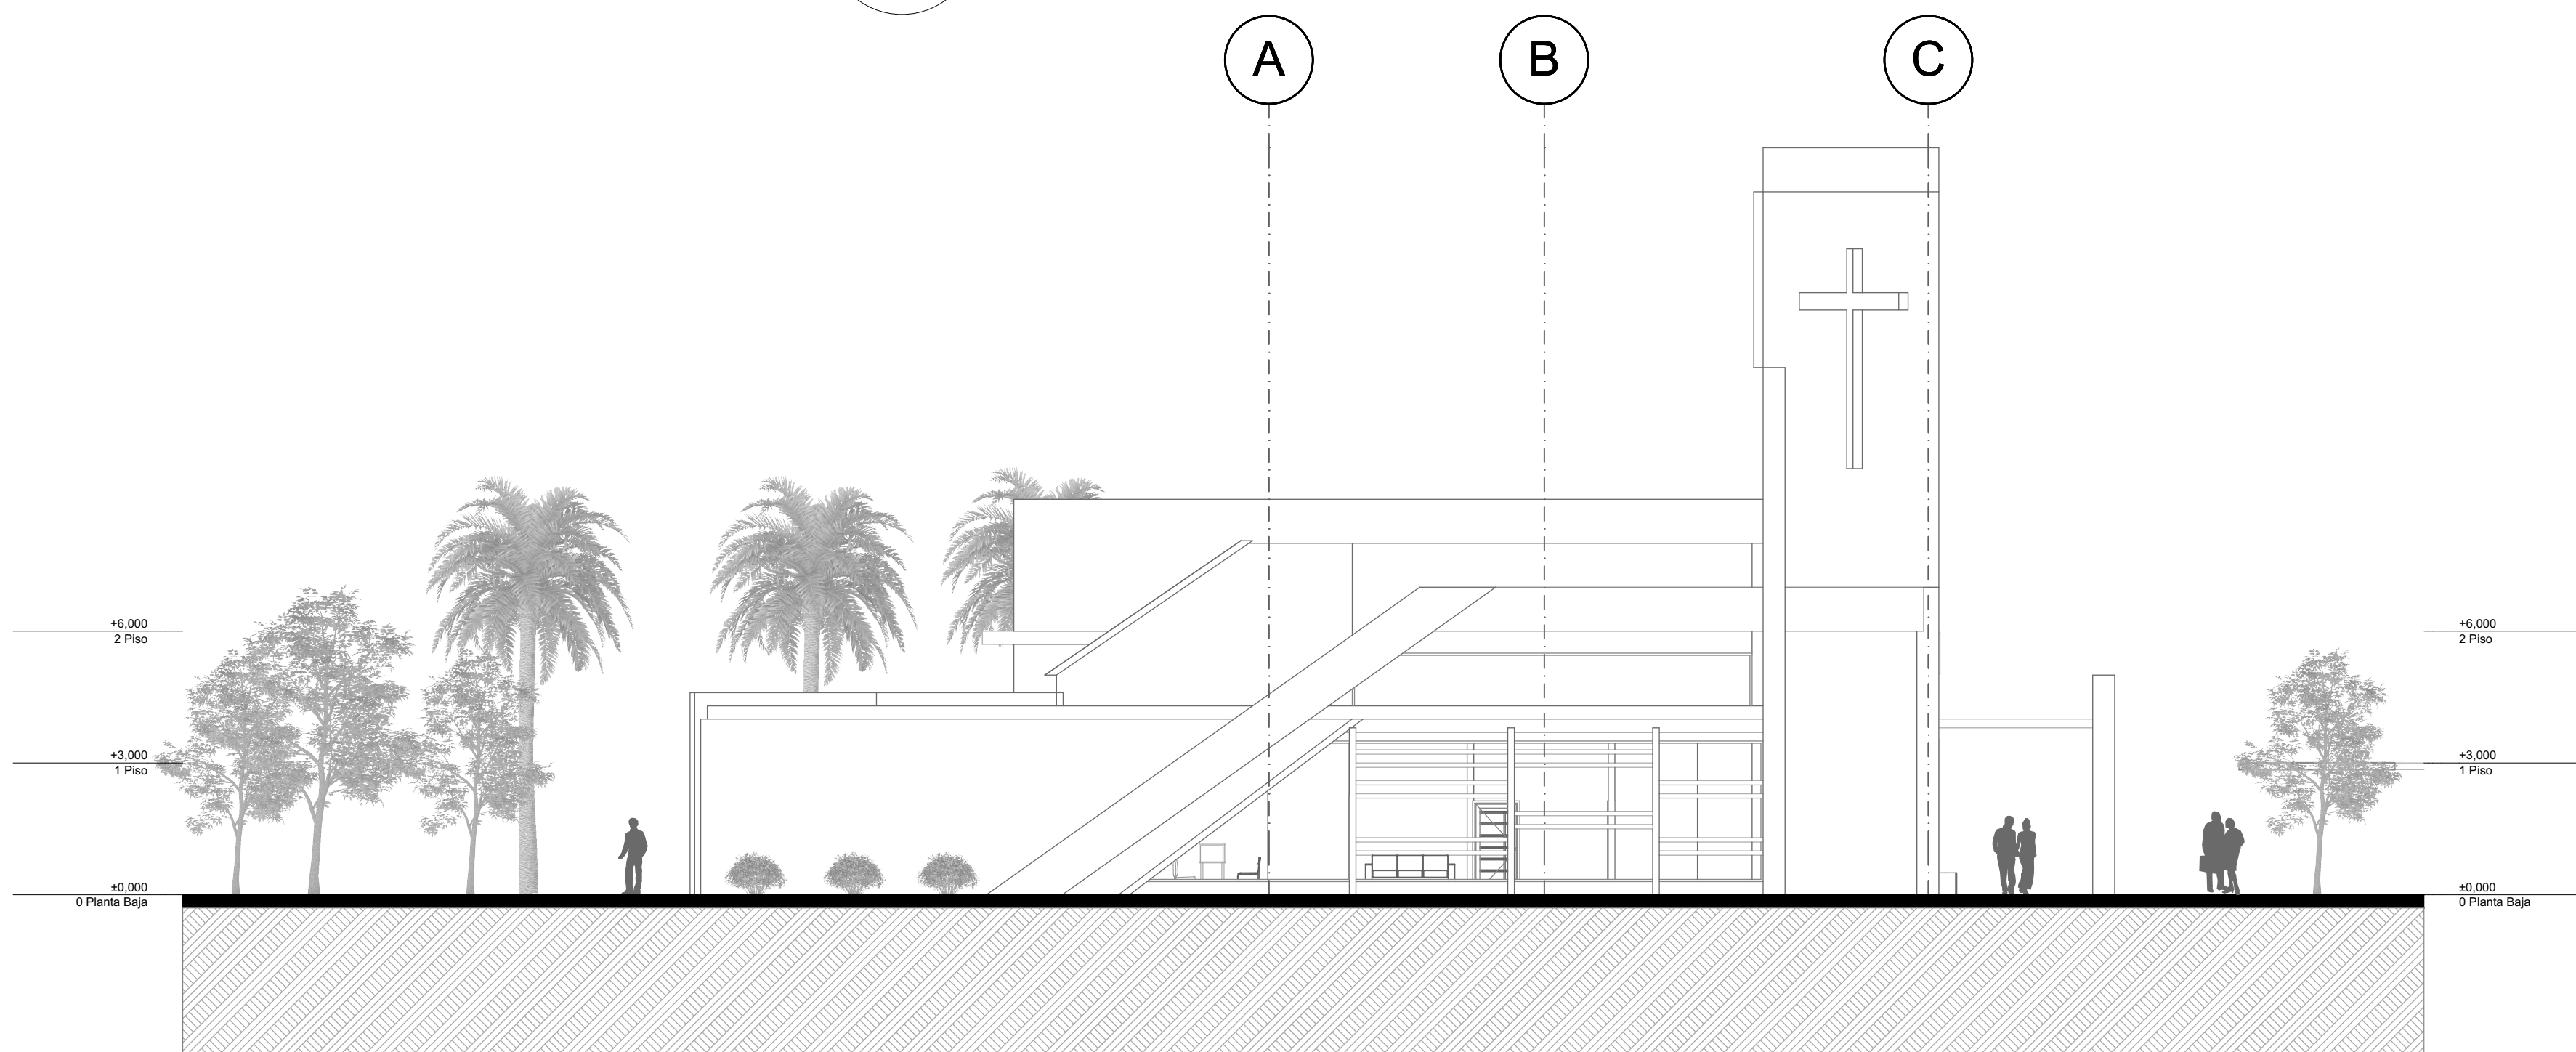

F-002 FACHADA FRONTAL CAPILLA
ESCALA 1:100



PROYECTO
MUSEO DE MEMORIA Y CENTRO DE ESTUDIOS DE GESTIÓN DE RIESGO

- CONVENCIONES
- N NORTE
 - ◐ NIVEL FINO
 - ◑ INDICADOR FACHADA
 - ◒ INDICADOR CORTE
 - ◓ INDICADOR PENDIENTE
 - ▲ A 100 INDICADOR ACCESOS

- MATERIALES
- ◻ ZONA VERDE
 - ◻ ZONAS HUMEDAS
 - ◻ ZONAS PASIVAS-DECKS
 - ◻ ZONAS DE AGUA

MODIFICACIONES

REALIZO
JOSÉ LUIS ROJAS PEDRAZA

DIRECTOR
ARQ. JUAN CARLOS MARIN

PLANOS DE REFERENCIA
A-001 PLANO URBANO GENERAL

VISOR APROBACIÓN	VISOR JERARDO
GRUPO	TEMA
	PROYECTO DE GRADO

CONTIENE
FACHADAS CAPILLA

ESCALA 1:125	FECHA 31/05/2019
ARCHIVO A-001.DWG	FECHA DE COPIA
DRUJO JOSÉ LUIS ROJAS PEDRAZA	ELABORACIÓN JOSÉ LUIS ROJAS PEDRAZA