


C-001 CORTE A--A CAPILLA  
ESCALA 1:125



F-003 FACHADA POSTERIOR CAPILLA  
ESCALA 1:125

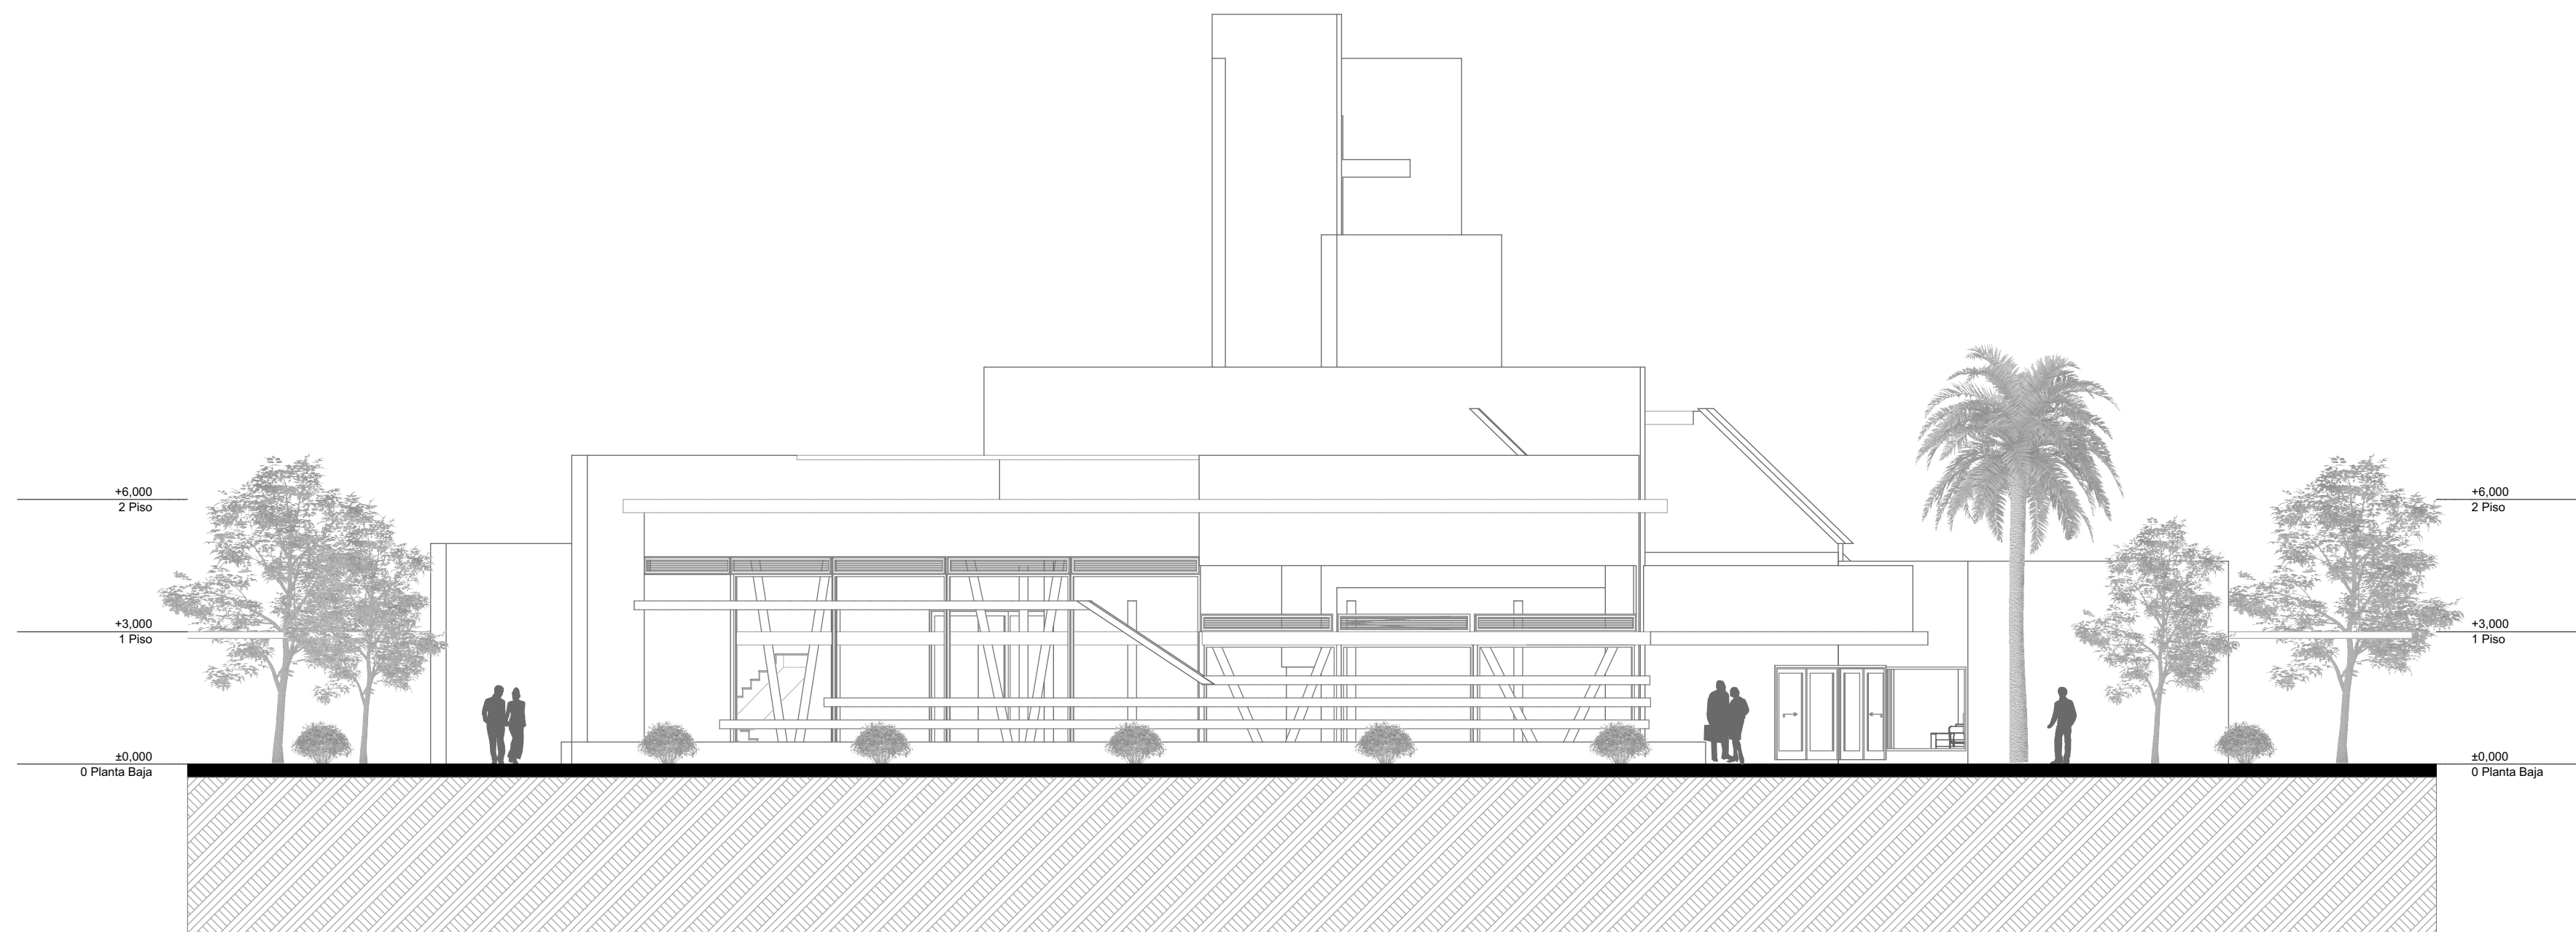

PROYECTO

MUSEO DE MEMORIA Y CENTRO DE ESTUDIOS DE GESTIÓN DE RIESGO

CONVENCIONES

- N NORTE
- ◐ NIVEL FINO
- ◑ INDICADOR FACHADA
- ◒ INDICADOR CORTE
- ◓ INDICADOR PENDIENTE
- ▲ A 100 INDICADOR ACCESOS

MATERIALES

- ◻ ZONA VERDE
- ◑ ZONAS HUMEDAS
- ◒ ZONAS PASIVAS-DECKS
- ◓ ZONAS DE AGUA

MODIFICACIONES

REALIZO

JOSÉ LUIS ROJAS PEDRAZA

DIRECTOR

ARQ. JUAN CARLOS MARIN

PLANOS DE REFERENCIA

A-001 PLANO URBANO GENERAL

VISOR APROBACIÓN

VISOR JERARDO

GRUPO

TEMA

PROYECTO DE GRADO

CONTIENE

SECCIONES CAPILLA

ESCALA

FECHA

1:125

31/05/2019

ARCHIVO

FECHA DE COPIA

A-001 DWG

DRUJO

ELABORACIÓN

JOSÉ LUIS ROJAS PEDRAZA

JOSÉ LUIS ROJAS PEDRAZA

REVISIÓN

PLANO No

PLANO No

A-022

22

DE