



PROYECTO

MUSEO DE MEMORIA Y CENTRO DE ESTUDIOS DE GESTIÓN DE RIESGO

- CONVENCIONES
- N NORTE
 - ◉ NIVEL FINO
 - ◉ INDICADOR FACHADA
 - ◉ INDICADOR CORTE
 - ◉ INDICADOR PENDIENTE
 - ◉ INDICADOR ACCESOS

- MATERIALES
- ◉ ZONA VERDE
 - ◉ ZONAS HUMEDAS
 - ◉ ZONAS PASIVAS-DECKS
 - ◉ ZONAS DE AGUA

MODIFICACIONES

REALIZO
JOSÉ LUIS ROJAS PEDRAZA


DIRECTOR
ARQ. JUAN CARLOS MARIN

PLANOS DE REFERENCIA
A-001 PLANO URBANO GENERAL


VISITA APROBACION	VISITA DISEÑO
GRUPO	TEMA
	PROYECTO DE GRADO

CONTIENE FACHADAS GEST. RIESGO 01	
ESCALA 1:100	FECHA 31/05/2019
ARCHIVO A-014.DWG	FECHA DE COPIA
DRUJO JOSÉ LUIS ROJAS PEDRAZA	ELABORACION JOSÉ LUIS ROJAS PEDRAZA

REVISION	PLANO No.	PLANO No.
	A-014	14
		DE

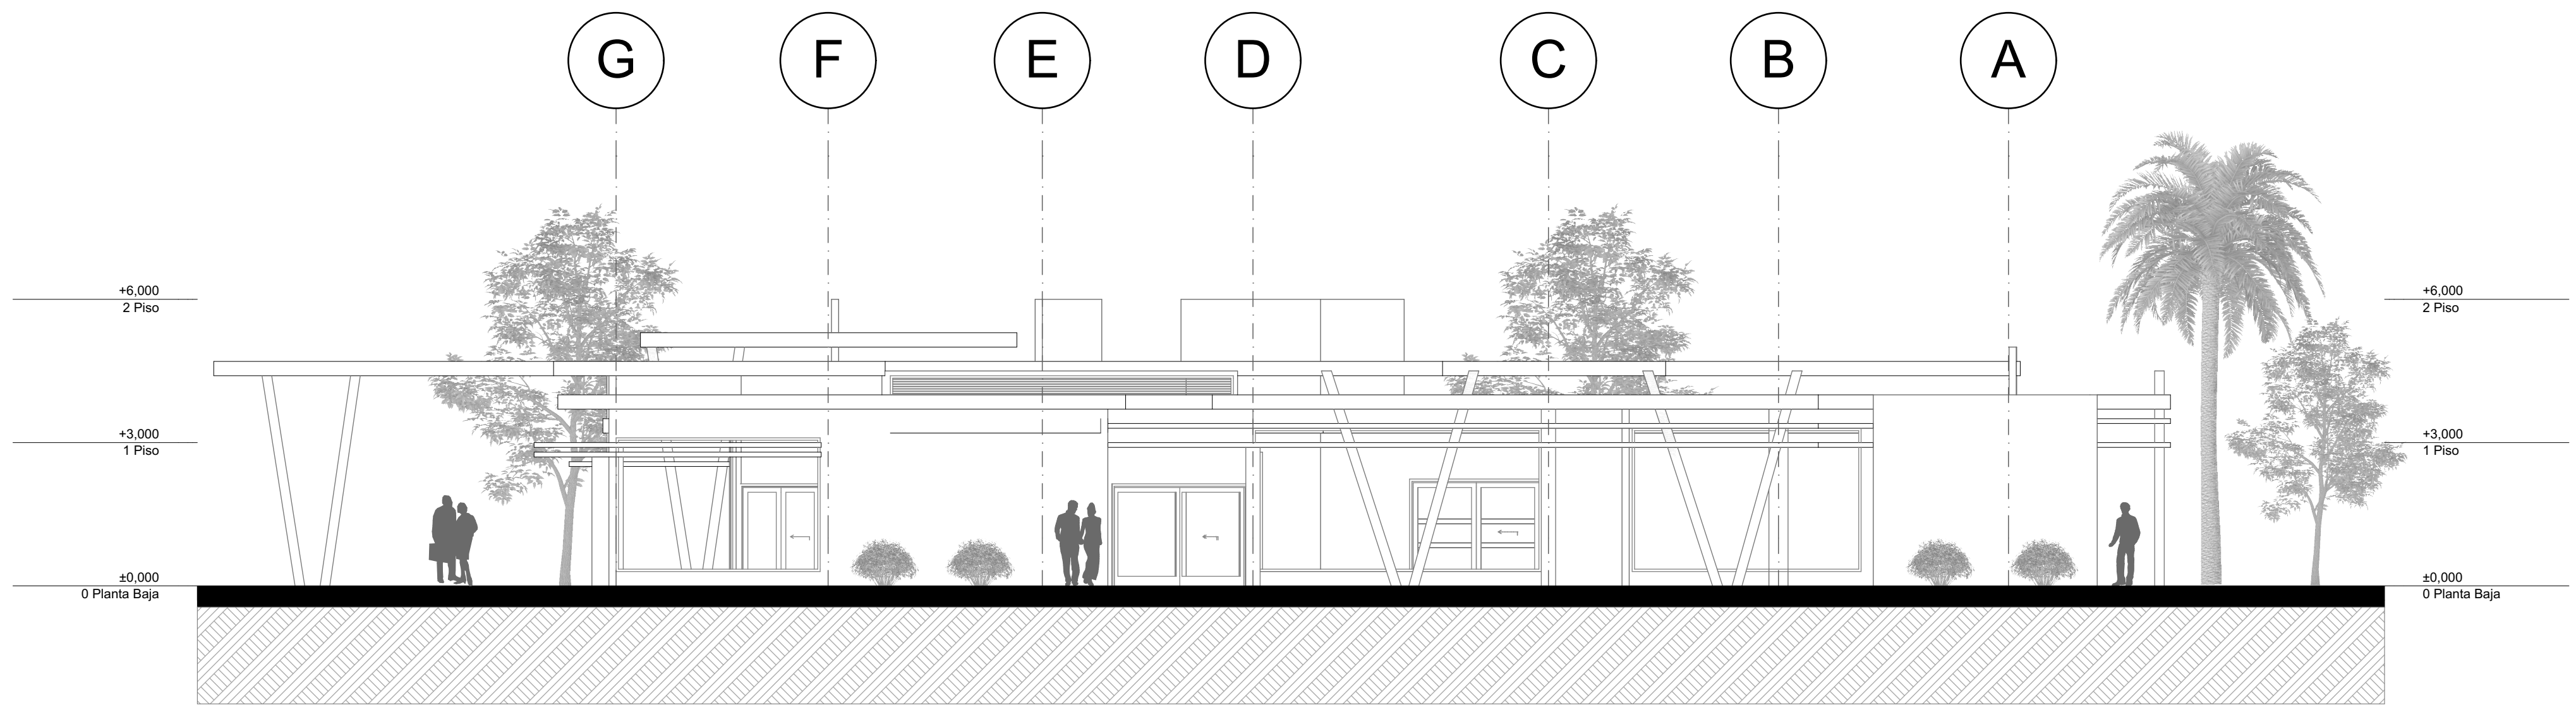

F-001 FACHADA POSTERIOR GEST. RIESGO 01
ESCALA 1:100

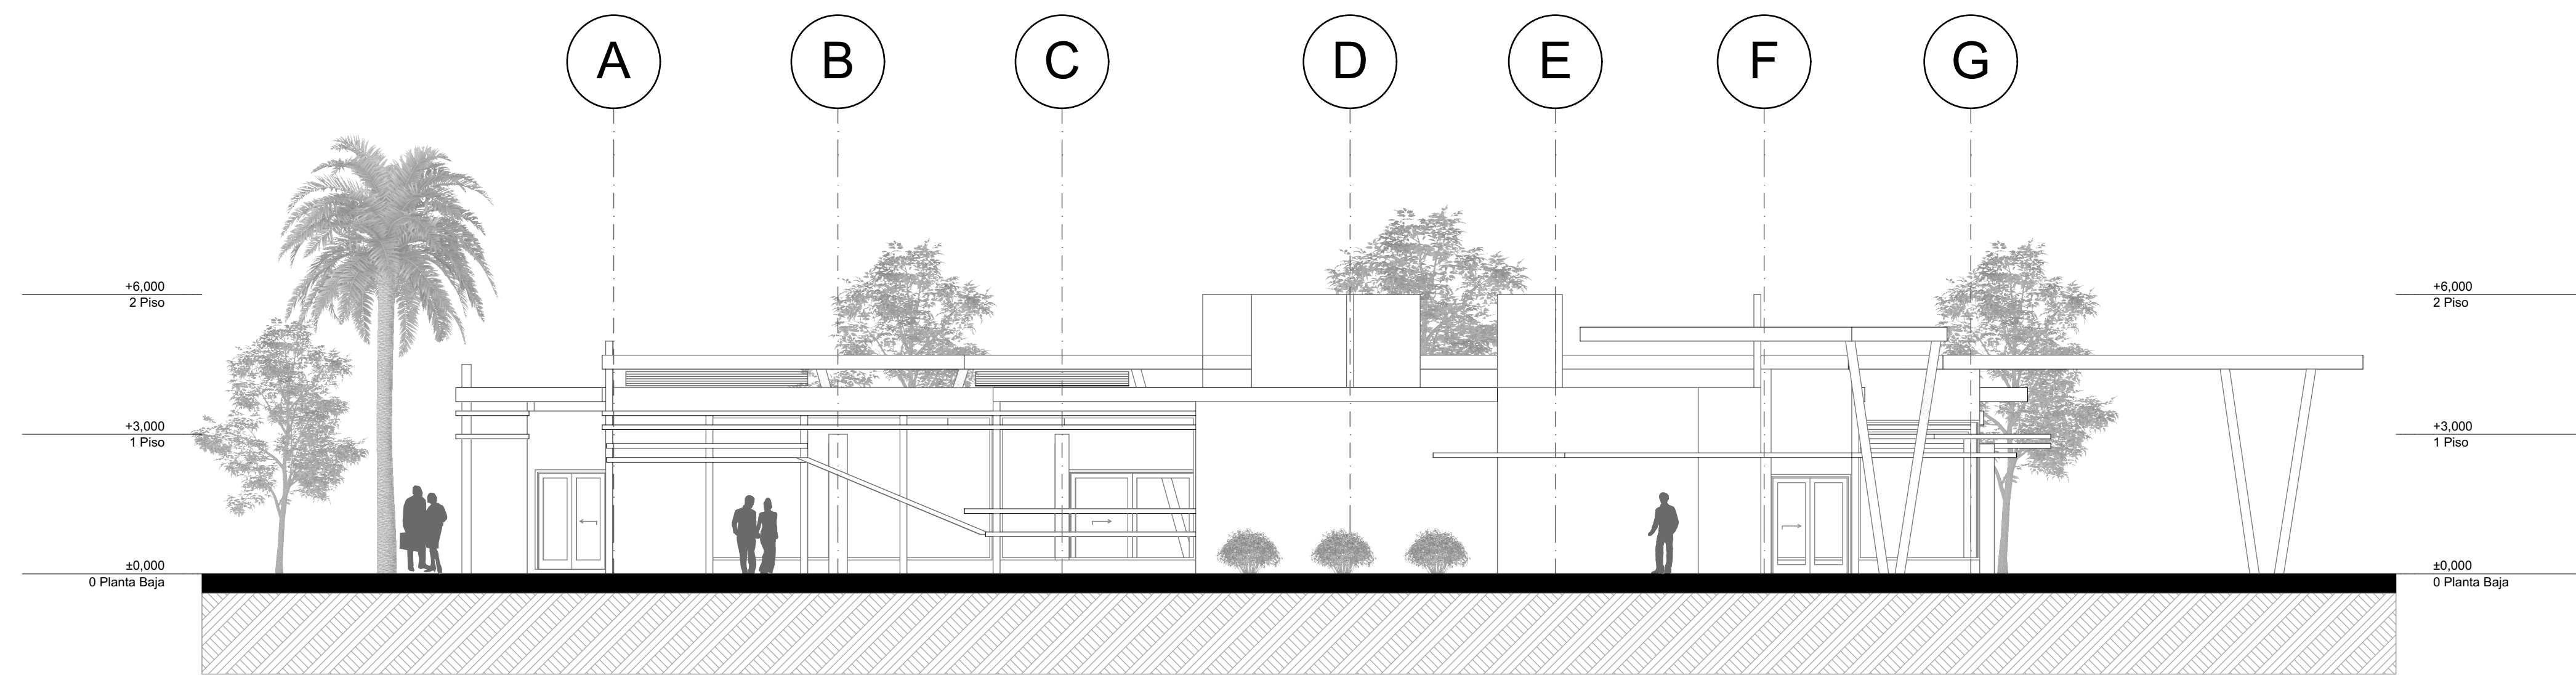

F-003 FACHADA FRONTAL GEST. RIESGO 01
ESCALA 1:100