



PROYECTO

MUSEO DE MEMORIA Y CENTRO DE ESTUDIOS DE GESTIÓN DE RIESGO

- CONVENCIONES
- NORTE
 - NIVEL FINO
 - INDICADOR FACHADA
 - INDICADOR CORTE
 - INDICADOR PENDIENTE
 - INDICADOR ACCESOS

- MATERIALES
- ZONA VERDE
 - ZONAS HUMEDAS
 - ZONAS PASIVAS-DECKS
 - ZONAS DE AGUA

MODIFICACIONES

REALIZO
JOSÉ LUIS ROJAS PEDRAZA


DIRECTOR
ARQ. JUAN CARLOS MARIN

PLANOS DE REFERENCIA
A-001 PLANO URBANO GENERAL


VISOR APROBACION	VISOR JERARDO
GRUPO	TEMA
	PROYECTO DE GRADO

CONTIENE FACHADAS MUSEO	
ESCALA 1:100	FECHA 31/05/2019
ARCHIVO A-027.DWG	FECHA DE COPIA
DRUJO JOSÉ LUIS ROJAS PEDRAZA	ELABORACION JOSÉ LUIS ROJAS PEDRAZA

REVISION	PLANO No	PLANO No
	A-027	27
		DE

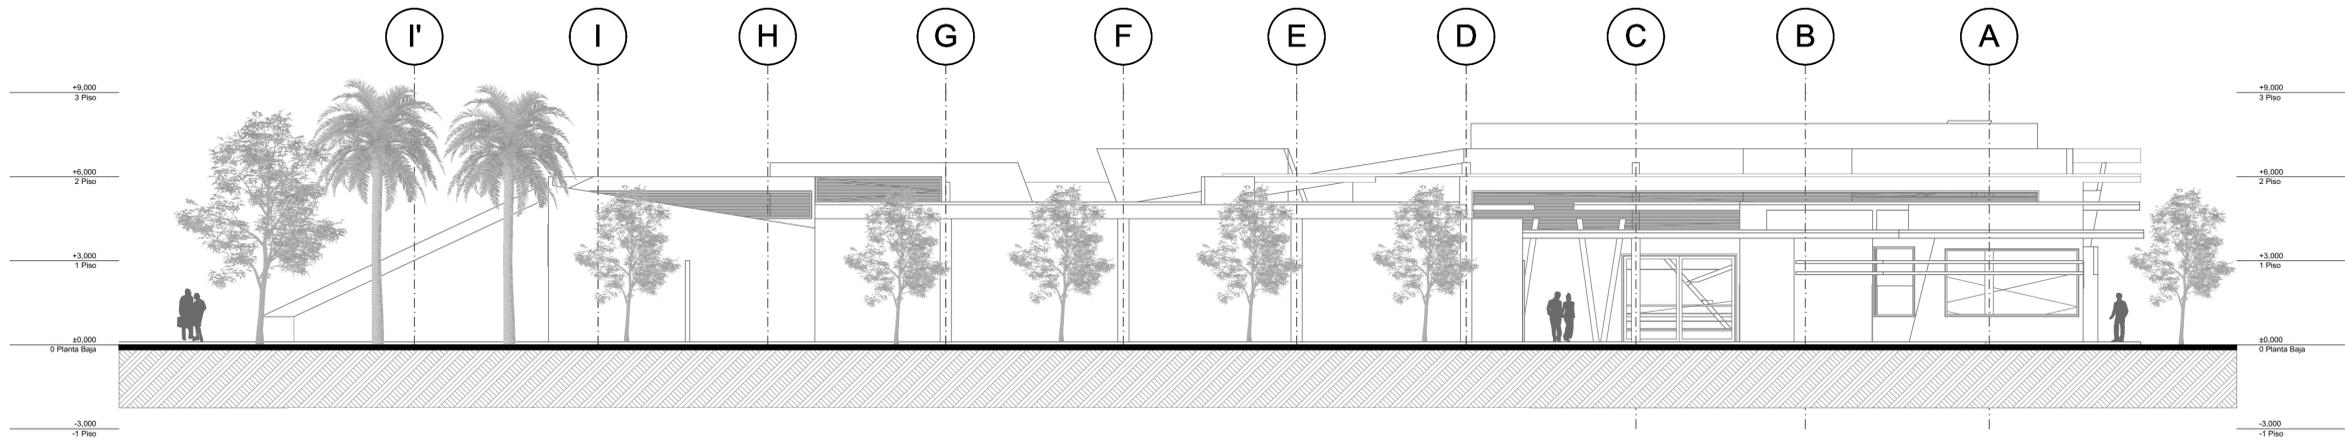

F-001 FACHADA POSTERIOR MUSEO
ESCALA 1:100

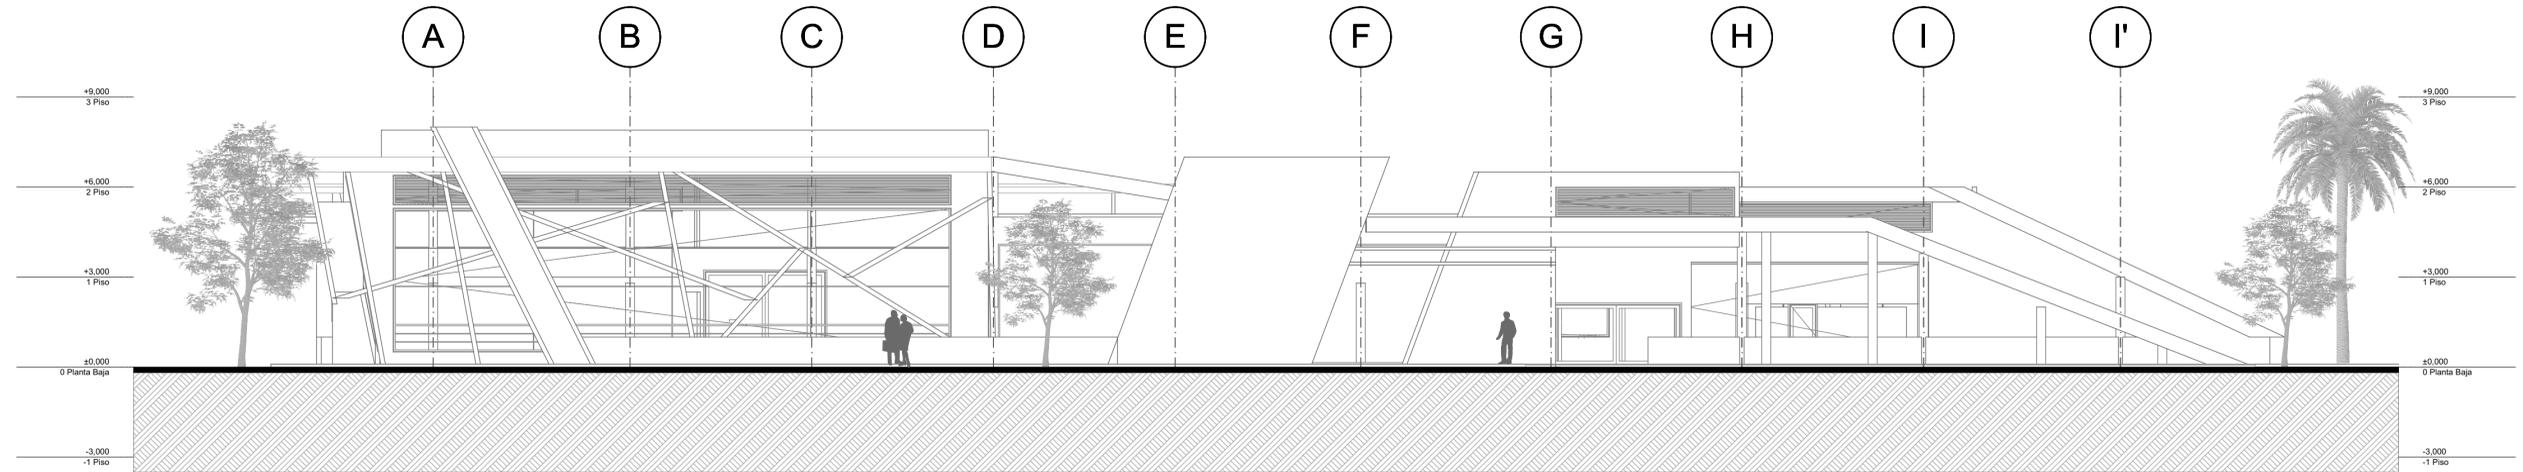

F-003 FACHADA FRONTAL MUSEO
ESCALA 1:100