



PROYECTO
 MUSEO DE MEMORIA Y CENTRO DE ESTUDIOS DE GESTIÓN DE RIESGO

- CONVENCIONES
- NORTE
 - NIVEL FINO
 - INDICADOR FACHADA
 - INDICADOR CORTE
 - INDICADOR PENDIENTE
 - INDICADOR ACCESOS

- MATERIALES
- ZONA VERDE
 - ZONAS HUMEDAS
 - ZONAS PASIVAS-DECKS
 - ZONAS DE AGUA

MODIFICACIONES

REALIZO
 JOSÉ LUIS ROJAS PEDRAZA


DIRECTOR
 ARQ. JUAN CARLOS MARIN

PLANOS DE REFERENCIA
 A-001 PLANO URBANO GENERAL


VISOR APROBACION	VISOR JEFEADO
GRUPO	TEMA
	PROYECTO DE GRADO

CONTIENE FACHADAS MUSEO	
ESCALA 1:100	FECHA 31/05/2019
ARCHIVO A-028-DWG	FECHA DE COPIA
DRUJO JOSÉ LUIS ROJAS PEDRAZA	ELABORACION JOSÉ LUIS ROJAS PEDRAZA

REVISION	PLANO No	PLANO No
	A-028	28
		DE

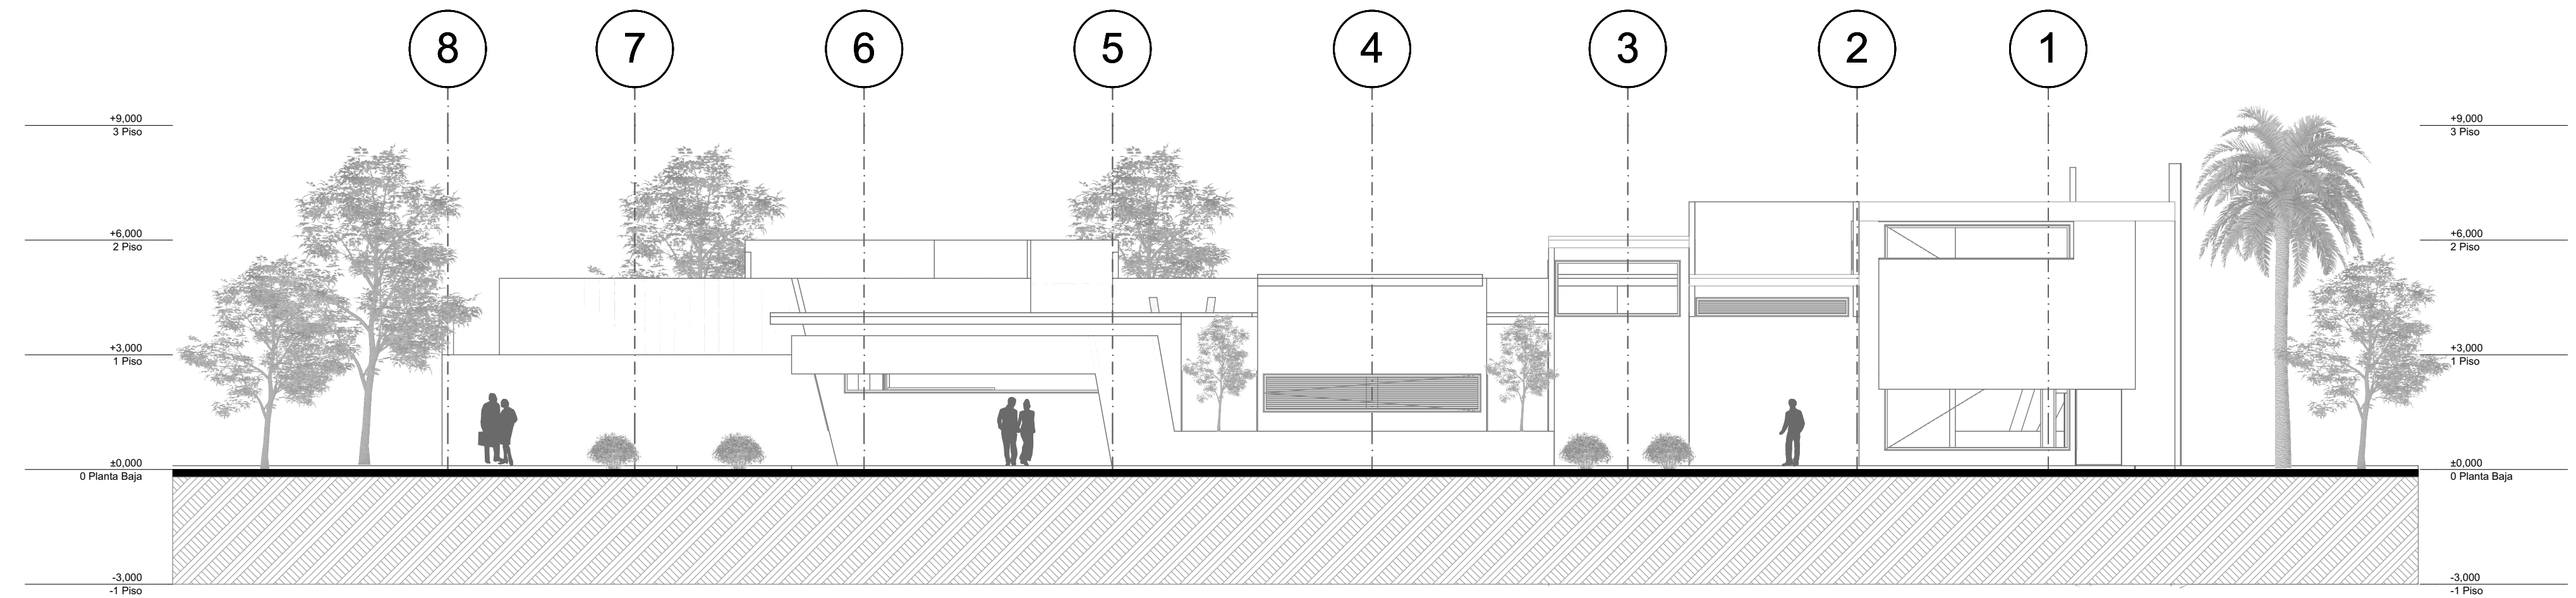

F-002 FACHADA LATERAL IZQ. MUSEO
 ESCALA 1:100

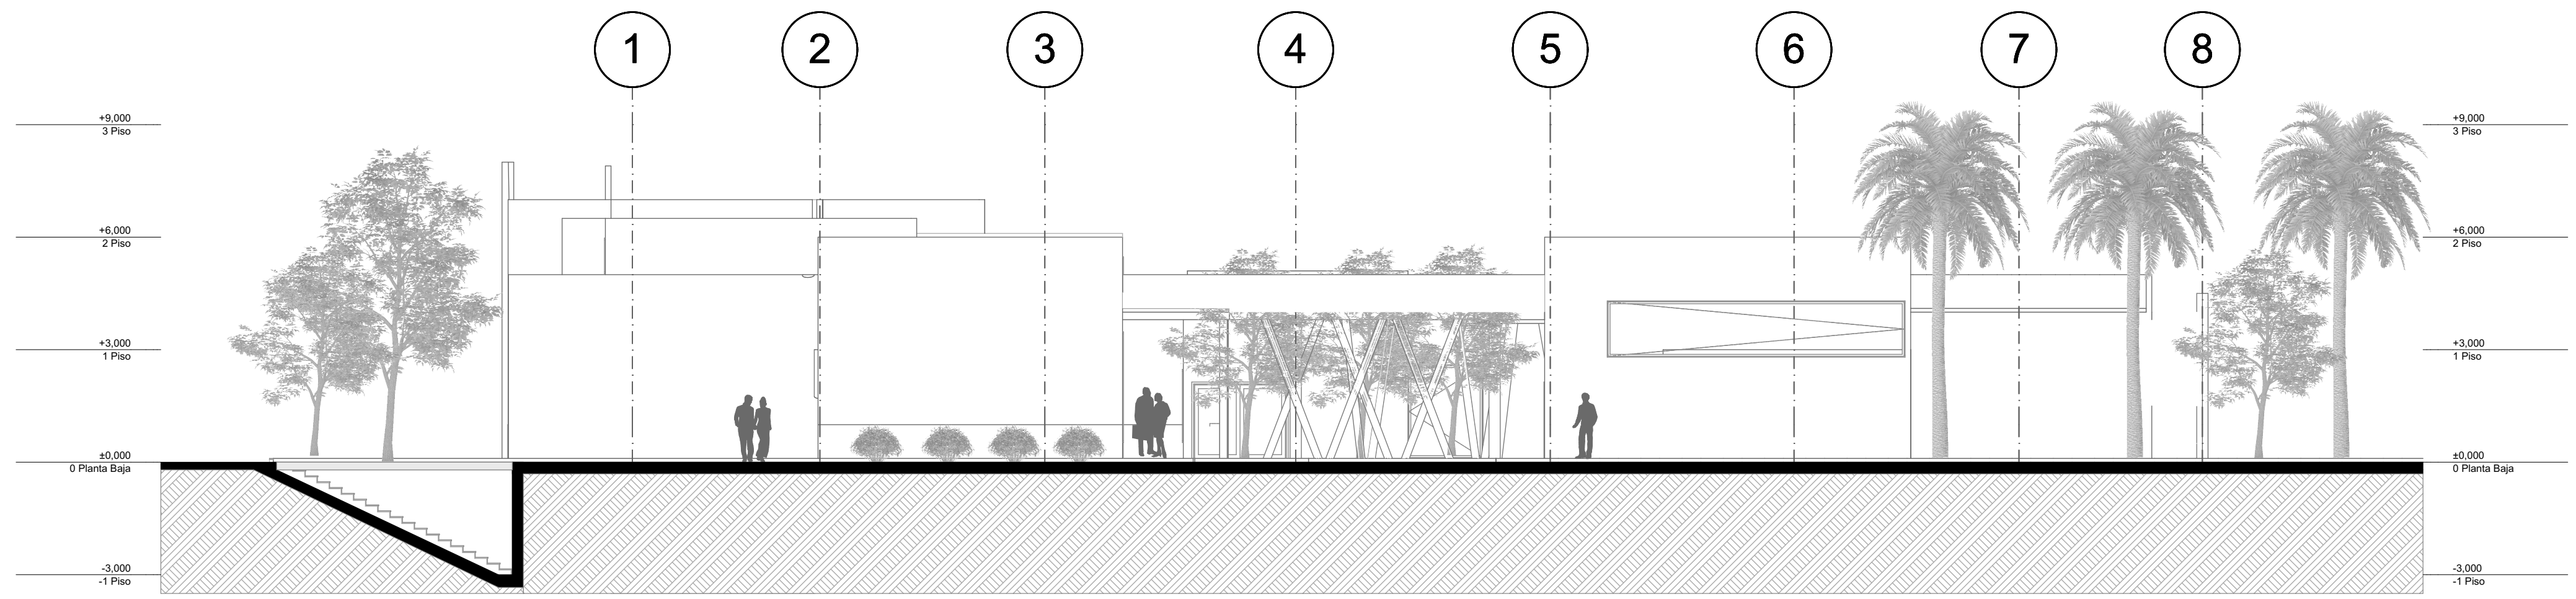

F-004 FACHADA LATERAL DERECHA MUSEO
 ESCALA 1:100