


A-002 PLANTA ARQUITECTONICA Z. BIBLIOTECA 01 1ER PISO  
ESCALA 1:150

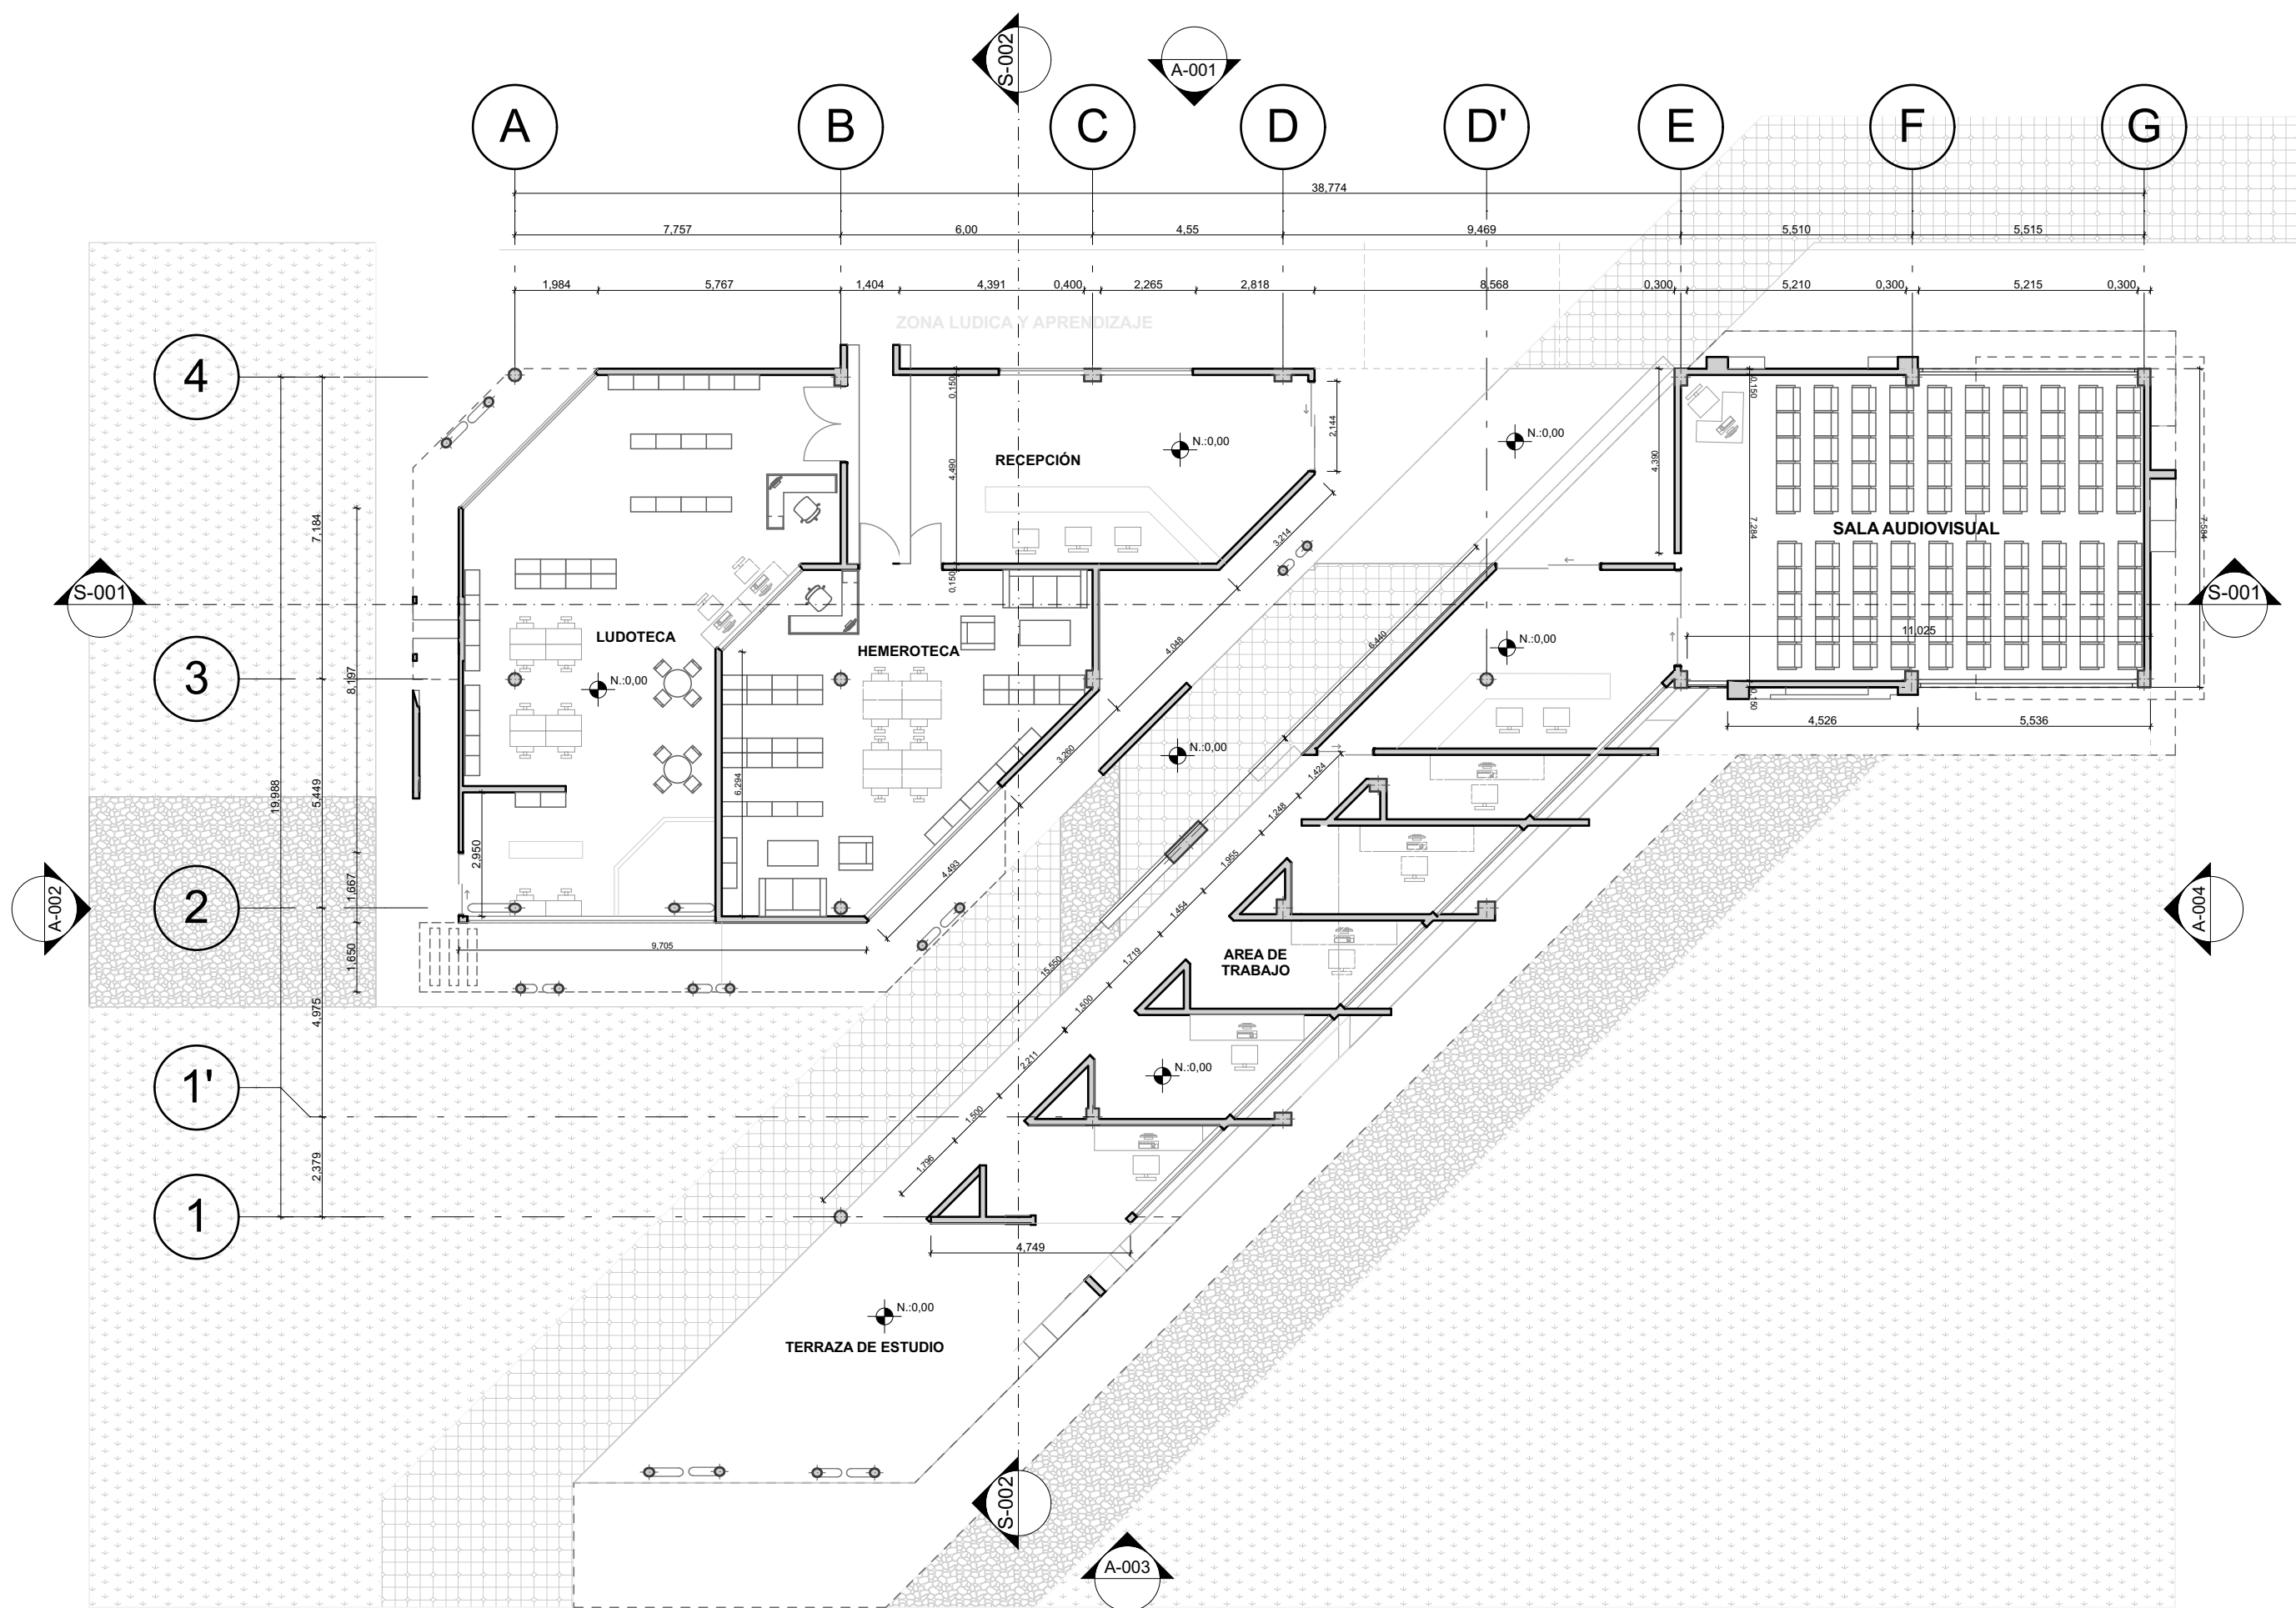

A-003 PLANTA ARQUITECTONICA Z. BIBLIOTECA 02 1ER PISO  
ESCALA 1:150



PROYECTO  
MUSEO DE MEMORIA Y CENTRO DE ESTUDIOS DE GESTIÓN DE RIESGO

- CONVENCIONES
- N NORTE
  - ◉ NIVEL FINO
  - ◉ INDICADOR FACHADA
  - ◉ INDICADOR CORTE
  - ◉ INDICADOR PENDIENTE
  - ◉ INDICADOR ACCESOS

- MATERIALES
- ◻ ZONA VERDE
  - ◻ ZONAS HUMEDAS
  - ◻ ZONAS PASIVAS-DECKS
  - ◻ ZONAS DE AGUA

MODIFICACIONES

---



---



---

REALIZO  
JOSÉ LUIS ROJAS PEDRAZA

DIRECTOR  
ARQ. JUAN CARLOS MARIN

PLANOS DE REFERENCIA  
A-001 PLANO URBANO GENERAL

VISO APROBACION	VISO JEFEADO
GRUPO	TEMA
	PROYECTO DE GRADO

CONTIENE PLANTA ZONA BIBLIOTECA	
ESCALA 1:150	FECHA 31/05/2019
ARCHIVO A-000 DWG	FECHA DE COPIA
DRUJO JOSÉ LUIS ROJAS PEDRAZA	ELABORACION JOSÉ LUIS ROJAS PEDRAZA

REVISION	PLANO No	PLANO No
	A-006	6
		DE