



**A** Detalle muro de contención  
Esc:1.20

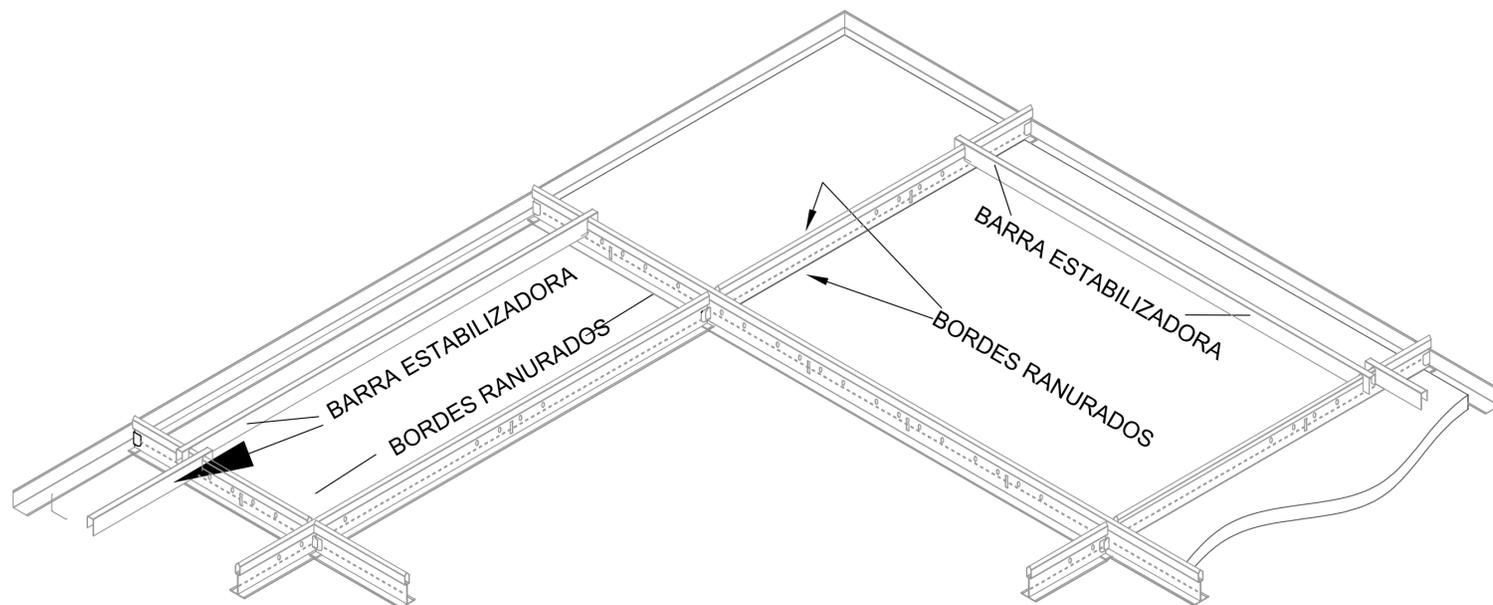

**A** Estructura alivianada techo falso/plafón  
Esc:1.50

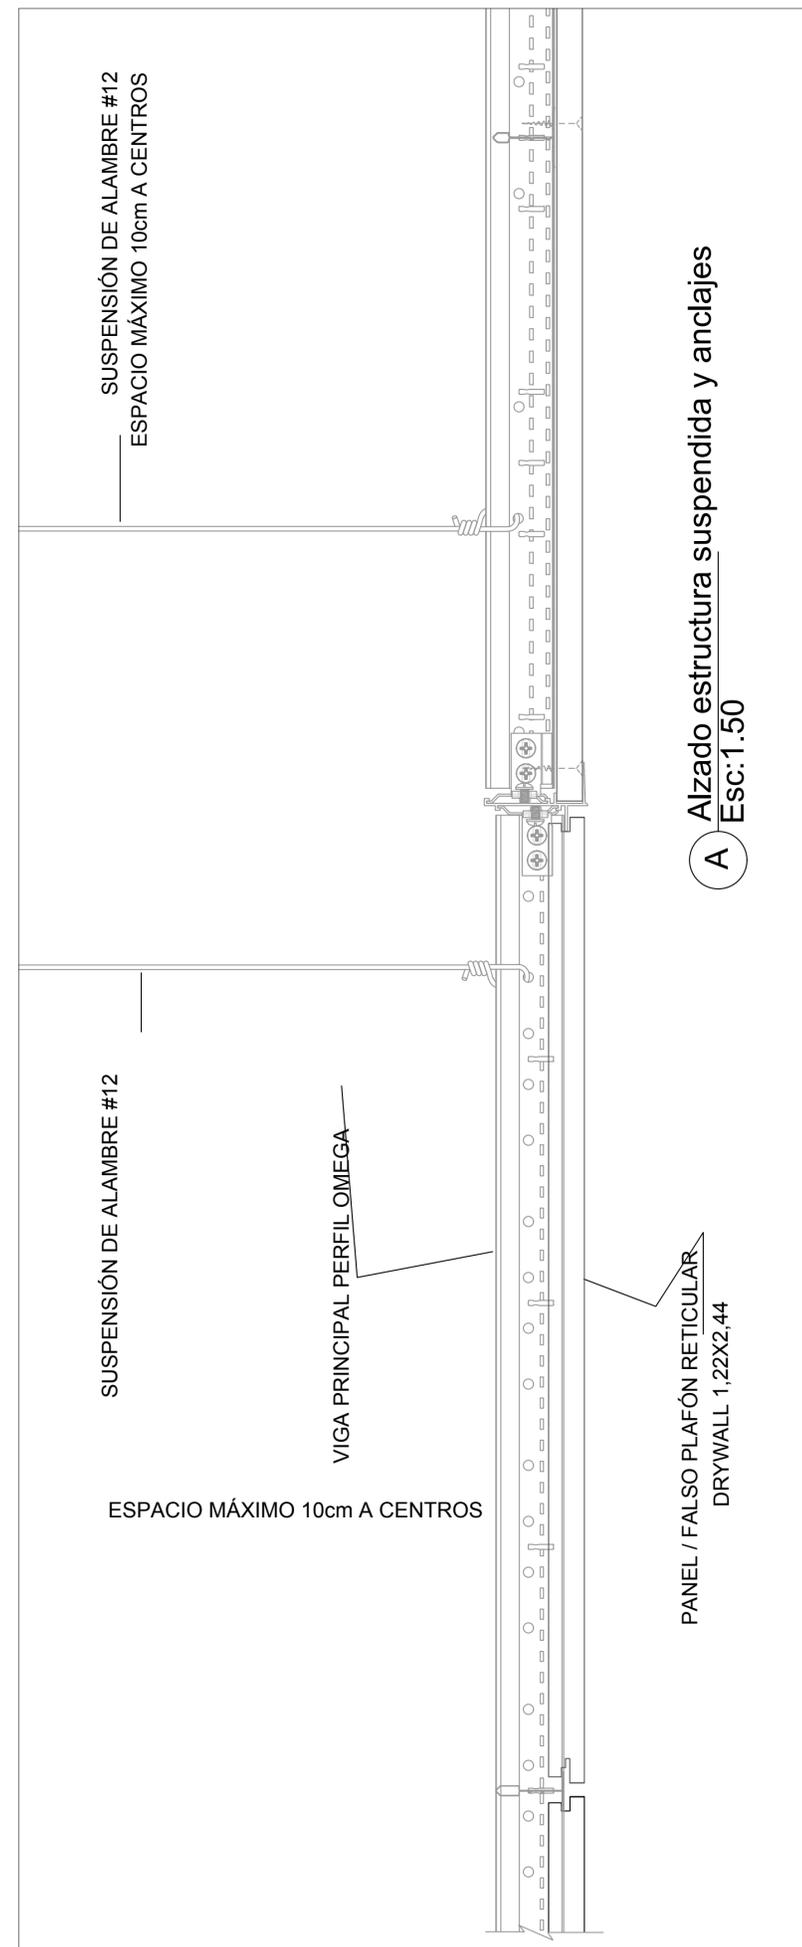

**A** Alzado estructura suspendida y anclajes  
Esc:1.50



ALUMNO:  
Michael Vargas  
1023003098

DOCENTE:  
Arq.  
Omar Latorre

FACULTAD DE  
ARQUITECTURA

PROYECTO DE  
GRADO (ENFASIS)

PROYECTO:  
ITA, ESTACION  
INTERMODAL

OBSERVACIONES:

CONTENIDO:  
-DETALLES  
CONSTRUCTIVOS

FECHA:  
MAYO DE 2019

ESCALA:  
ESPECIFICADA

PLANO:

DE:

8

17