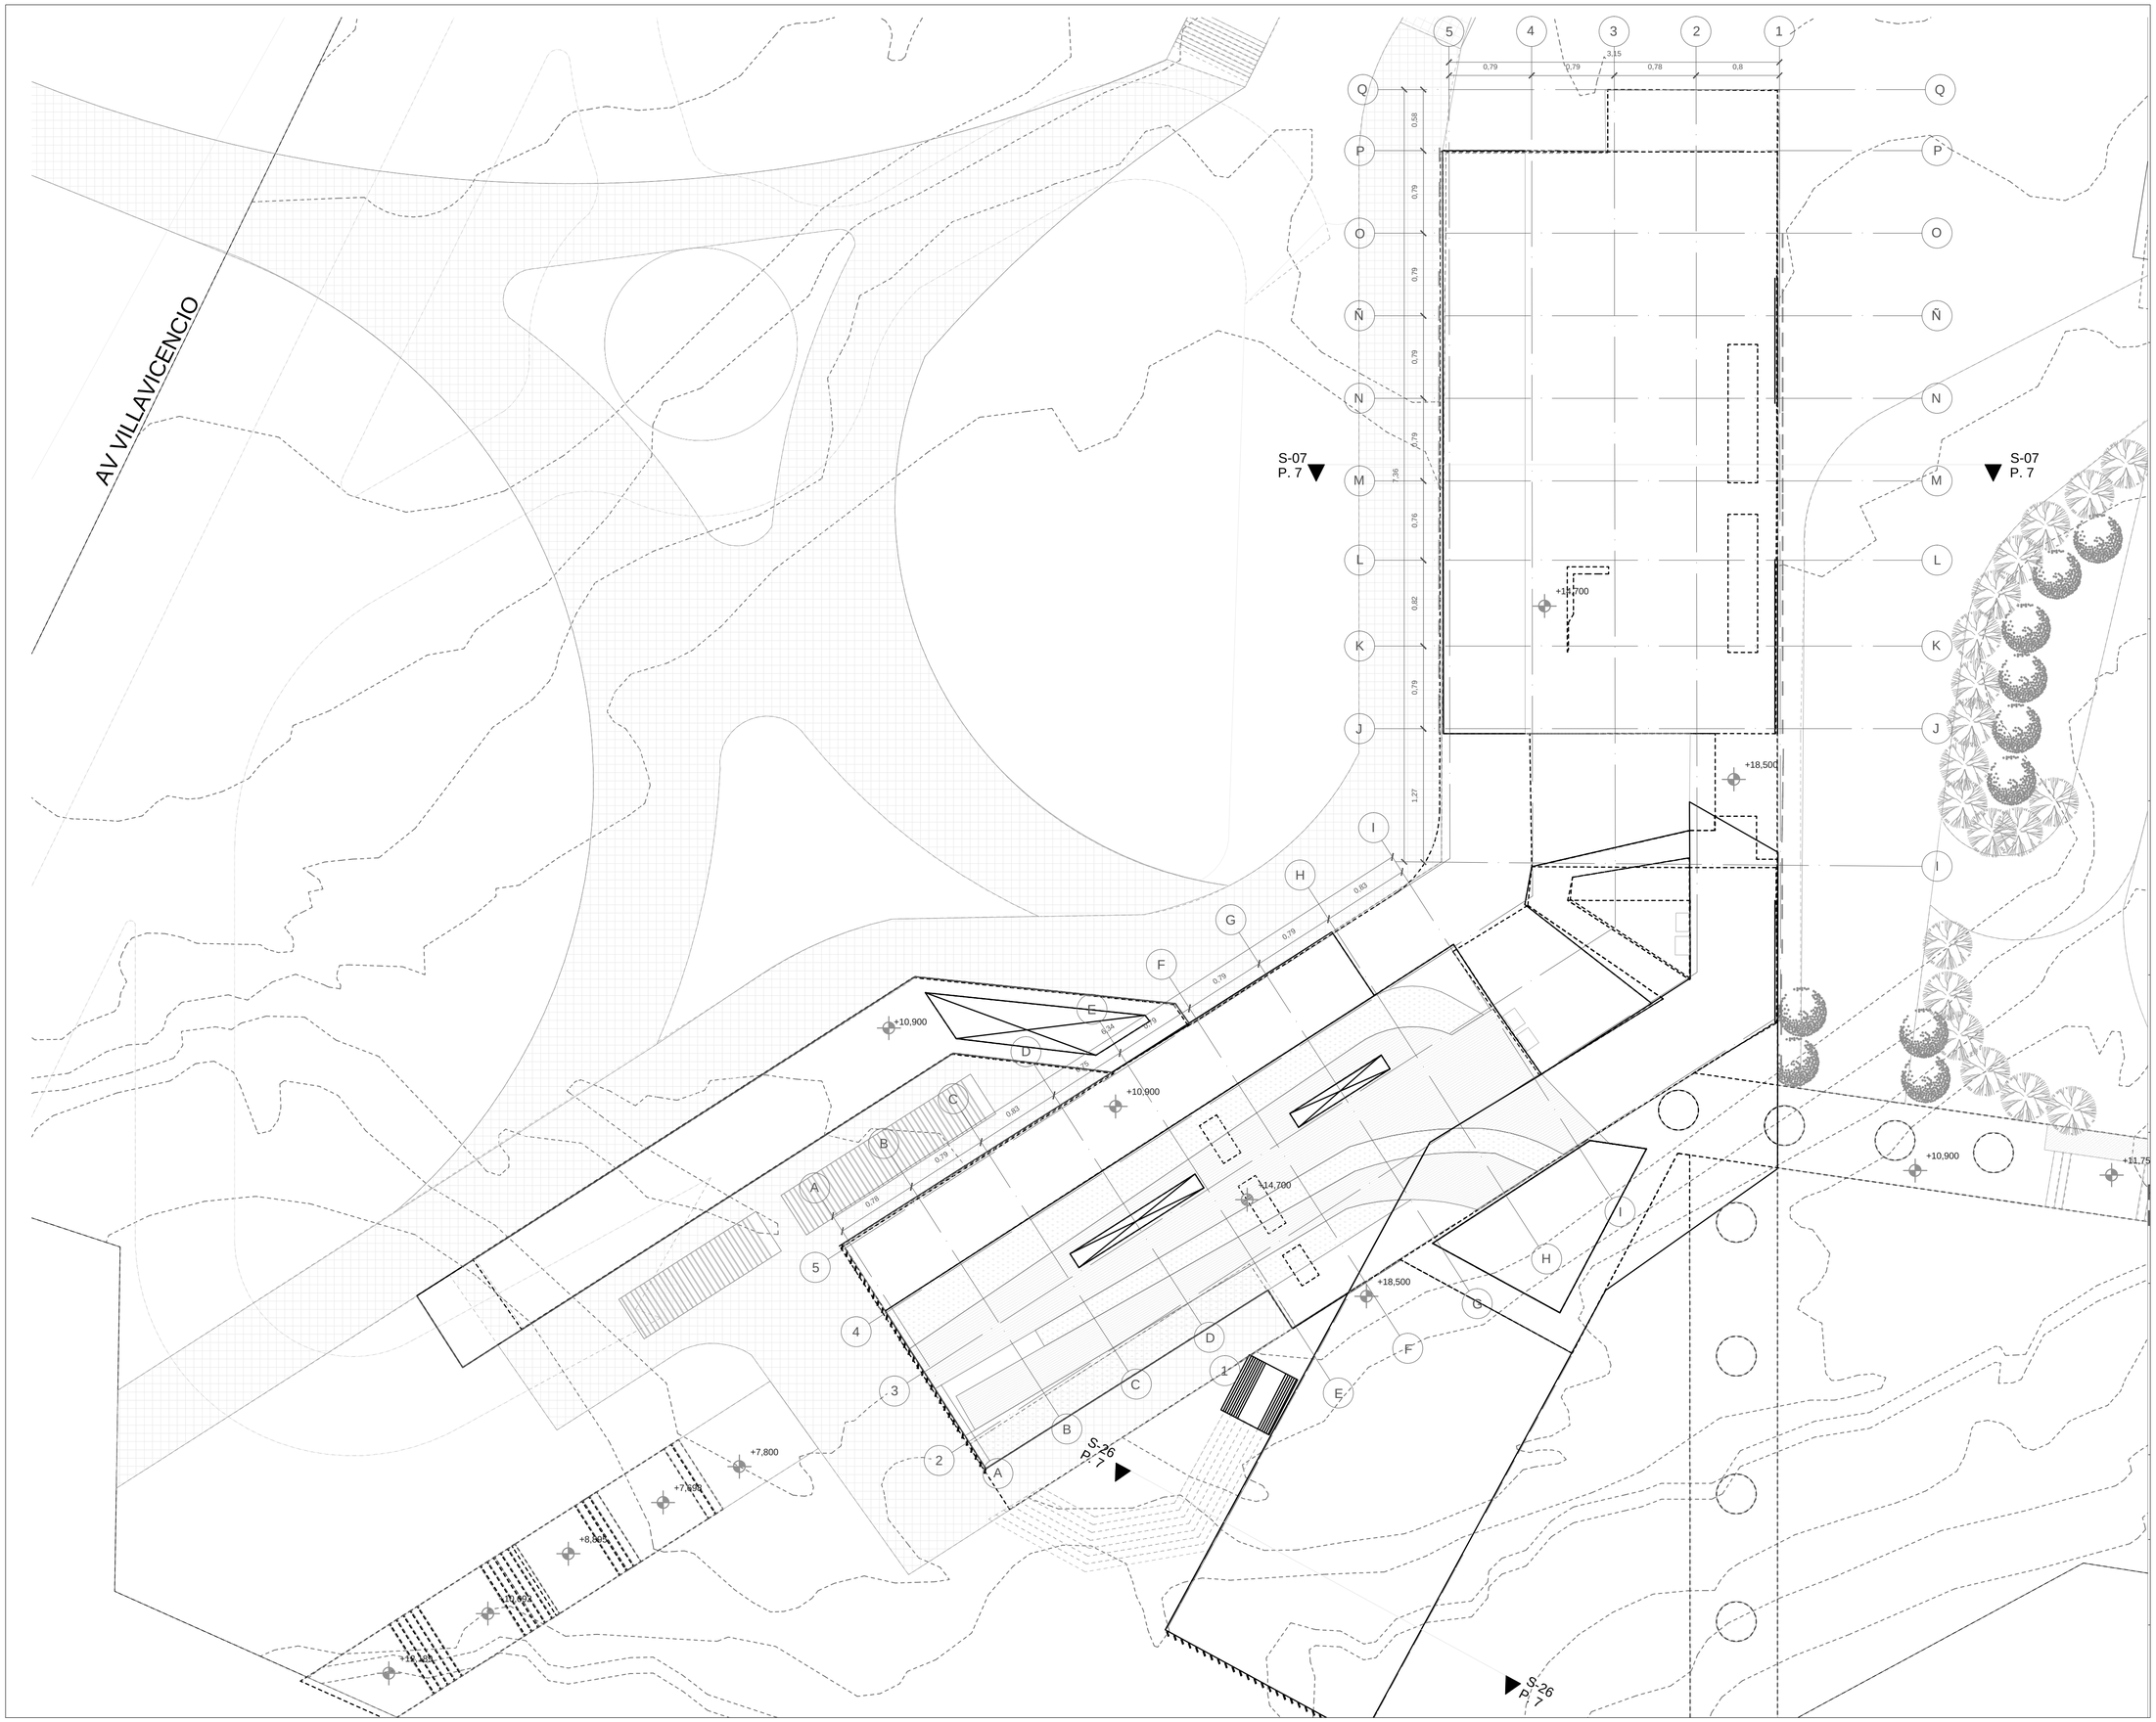

ALUMNO:
Michael Vargas
1023003098

DOCENTE:
Arq.
Omar Latorre

FACULTAD DE
ARQUITECTURA

PROYECTO DE
GRADO (ENFASIS)

PROYECTO:
ITA, ESTACION
INTERMODAL

OBSERVACIONES:

CONTENIDO:
-PLANTA DE CUBIERTAS

FECHA:
MAYO DE 2019

ESCALA:
1 : 500

PLANO: 4

DE: 17