




PLANTA GENERAL

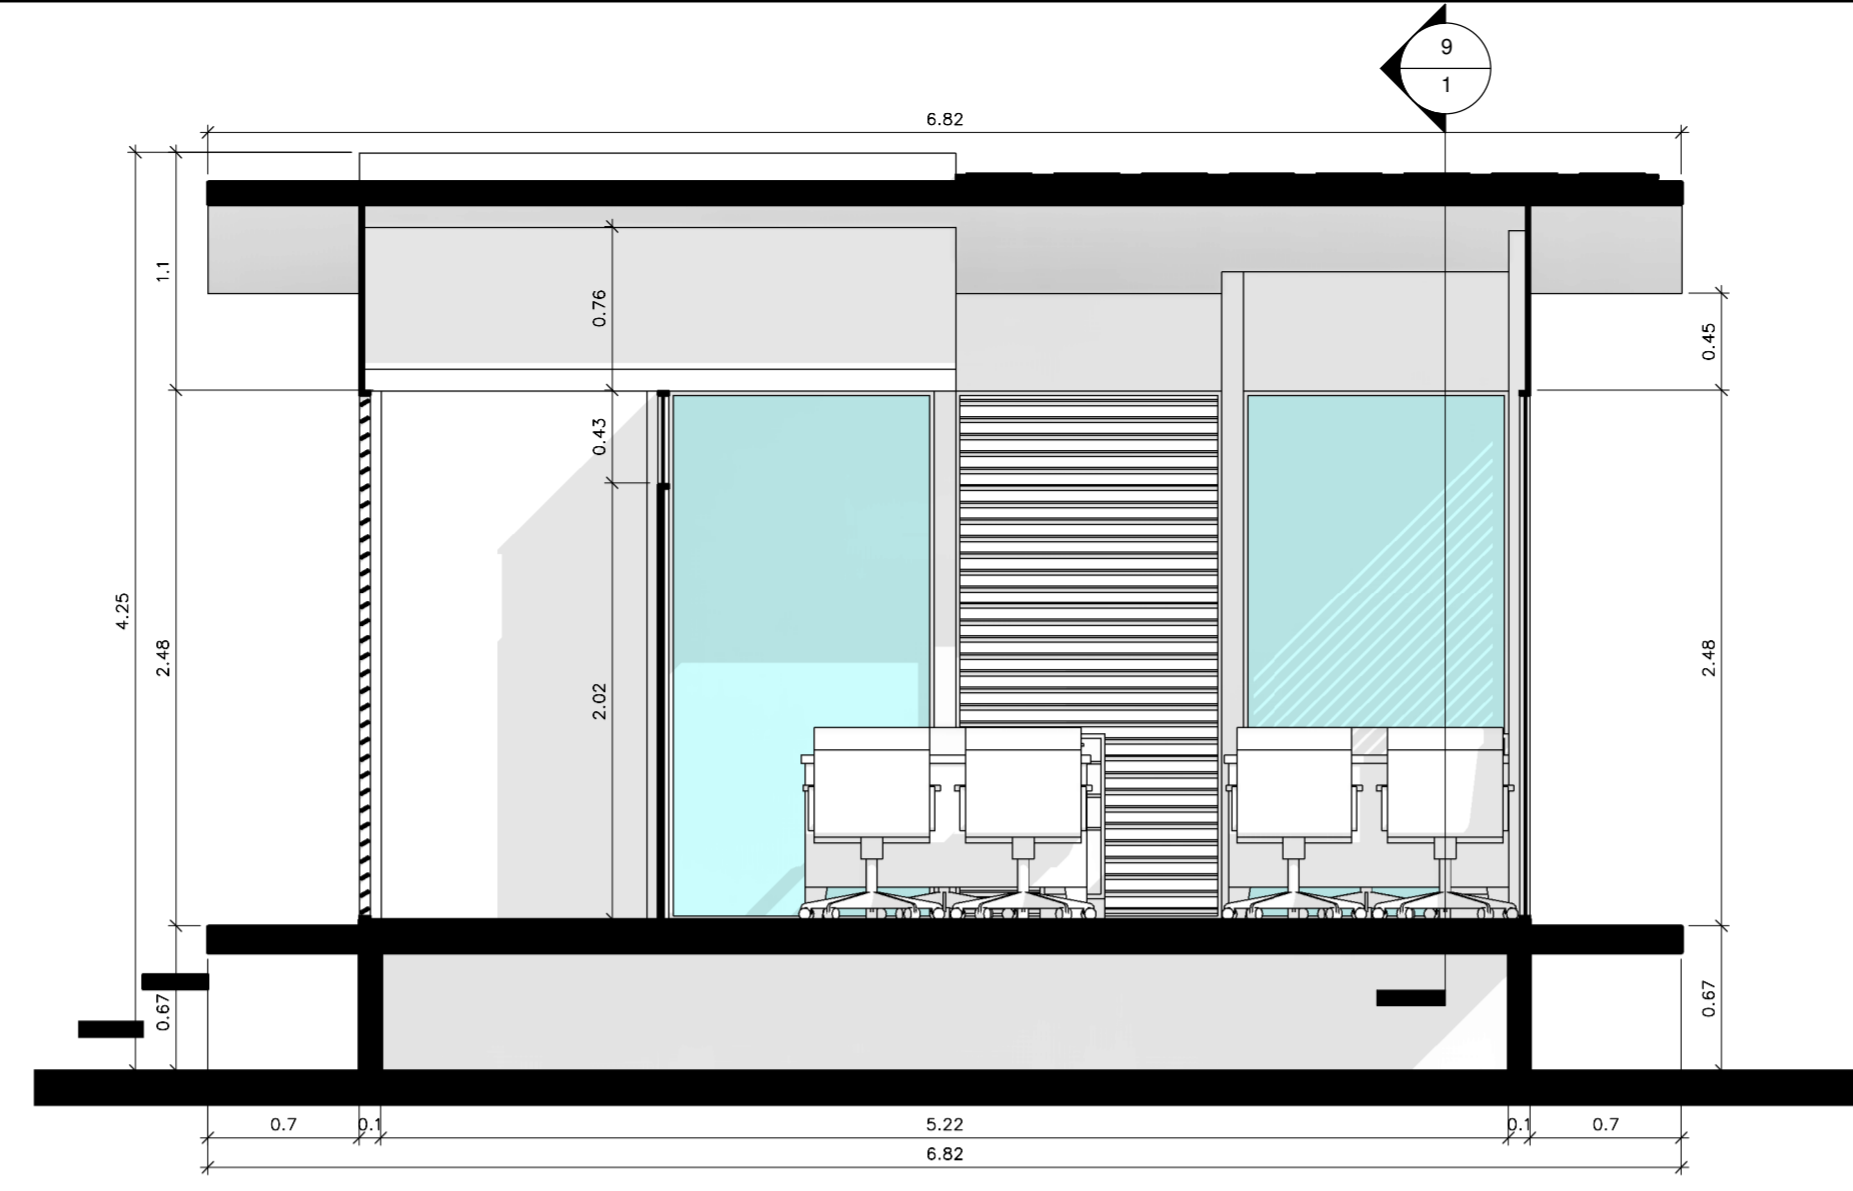


CORTE LONGITUDINAL

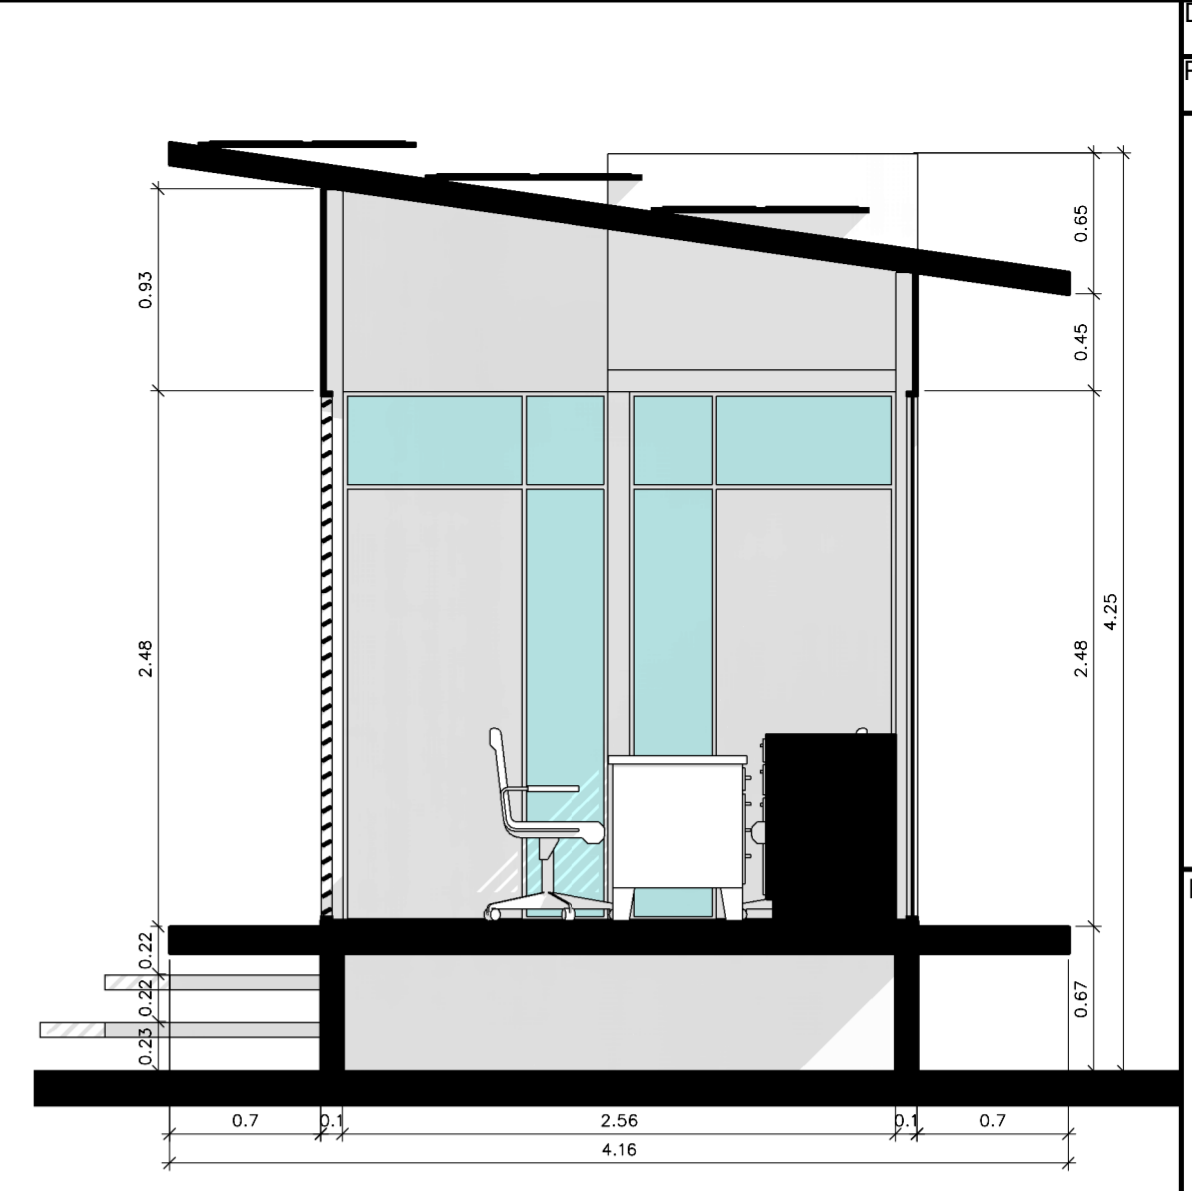


CORTE TRANSVERSAL

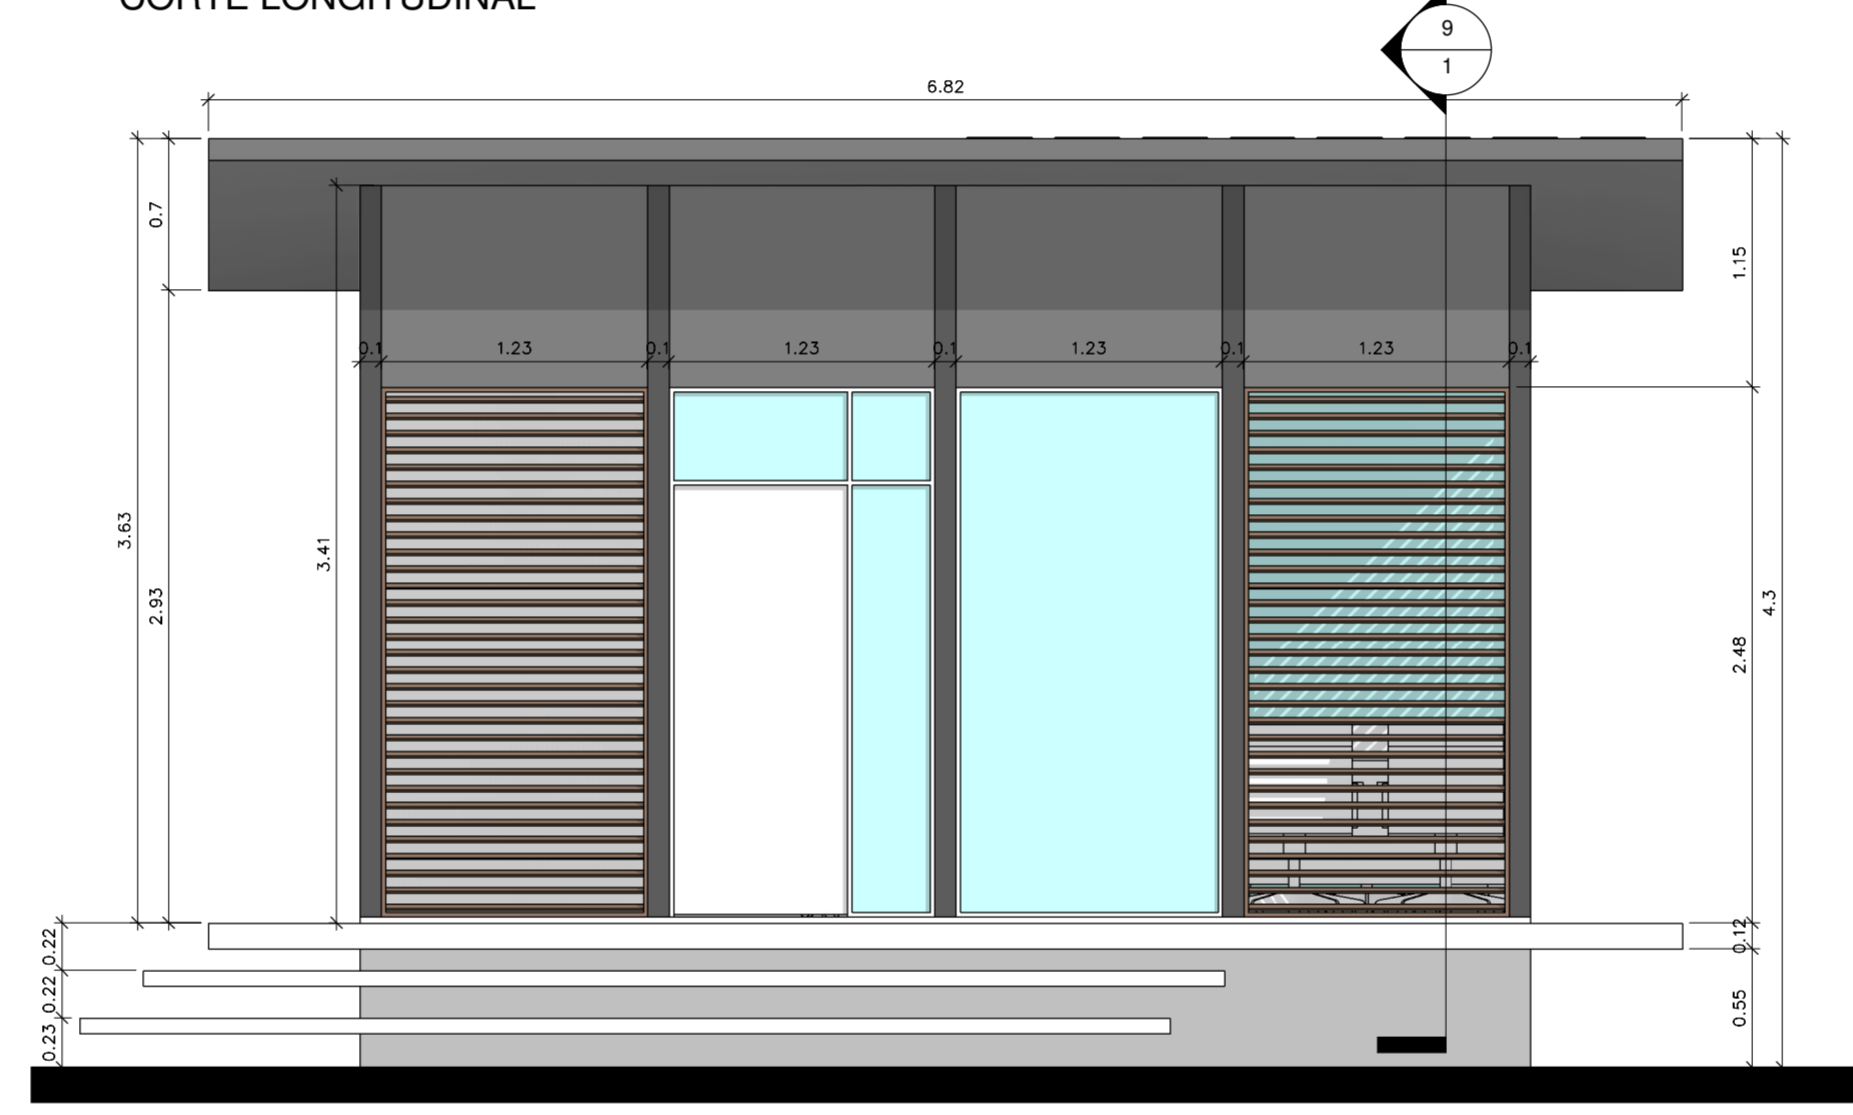


FACHADA FRONTAL

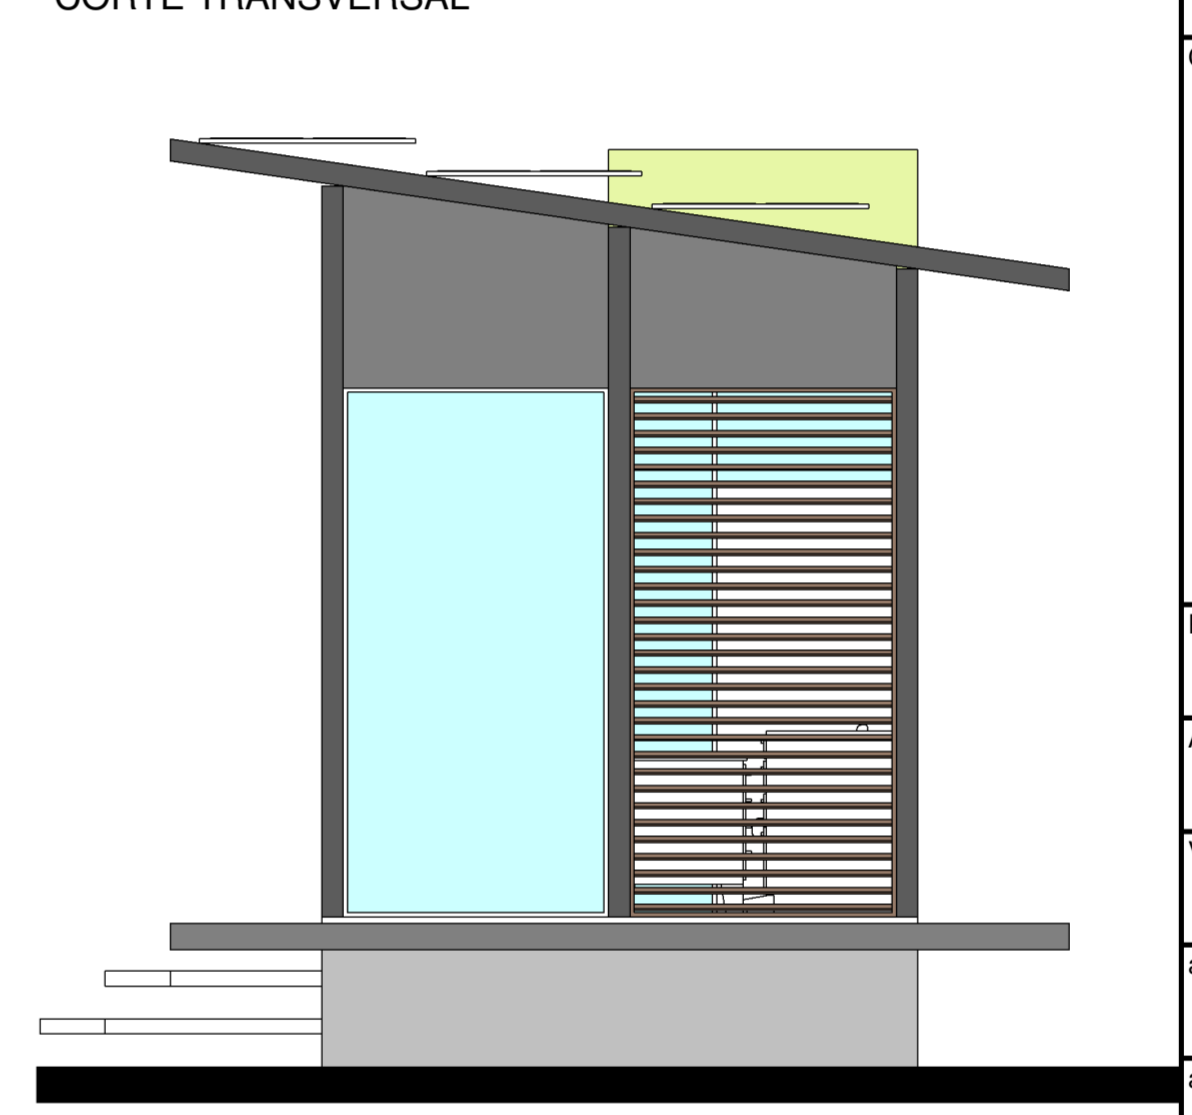


FACHADA LATERAL DERECHA

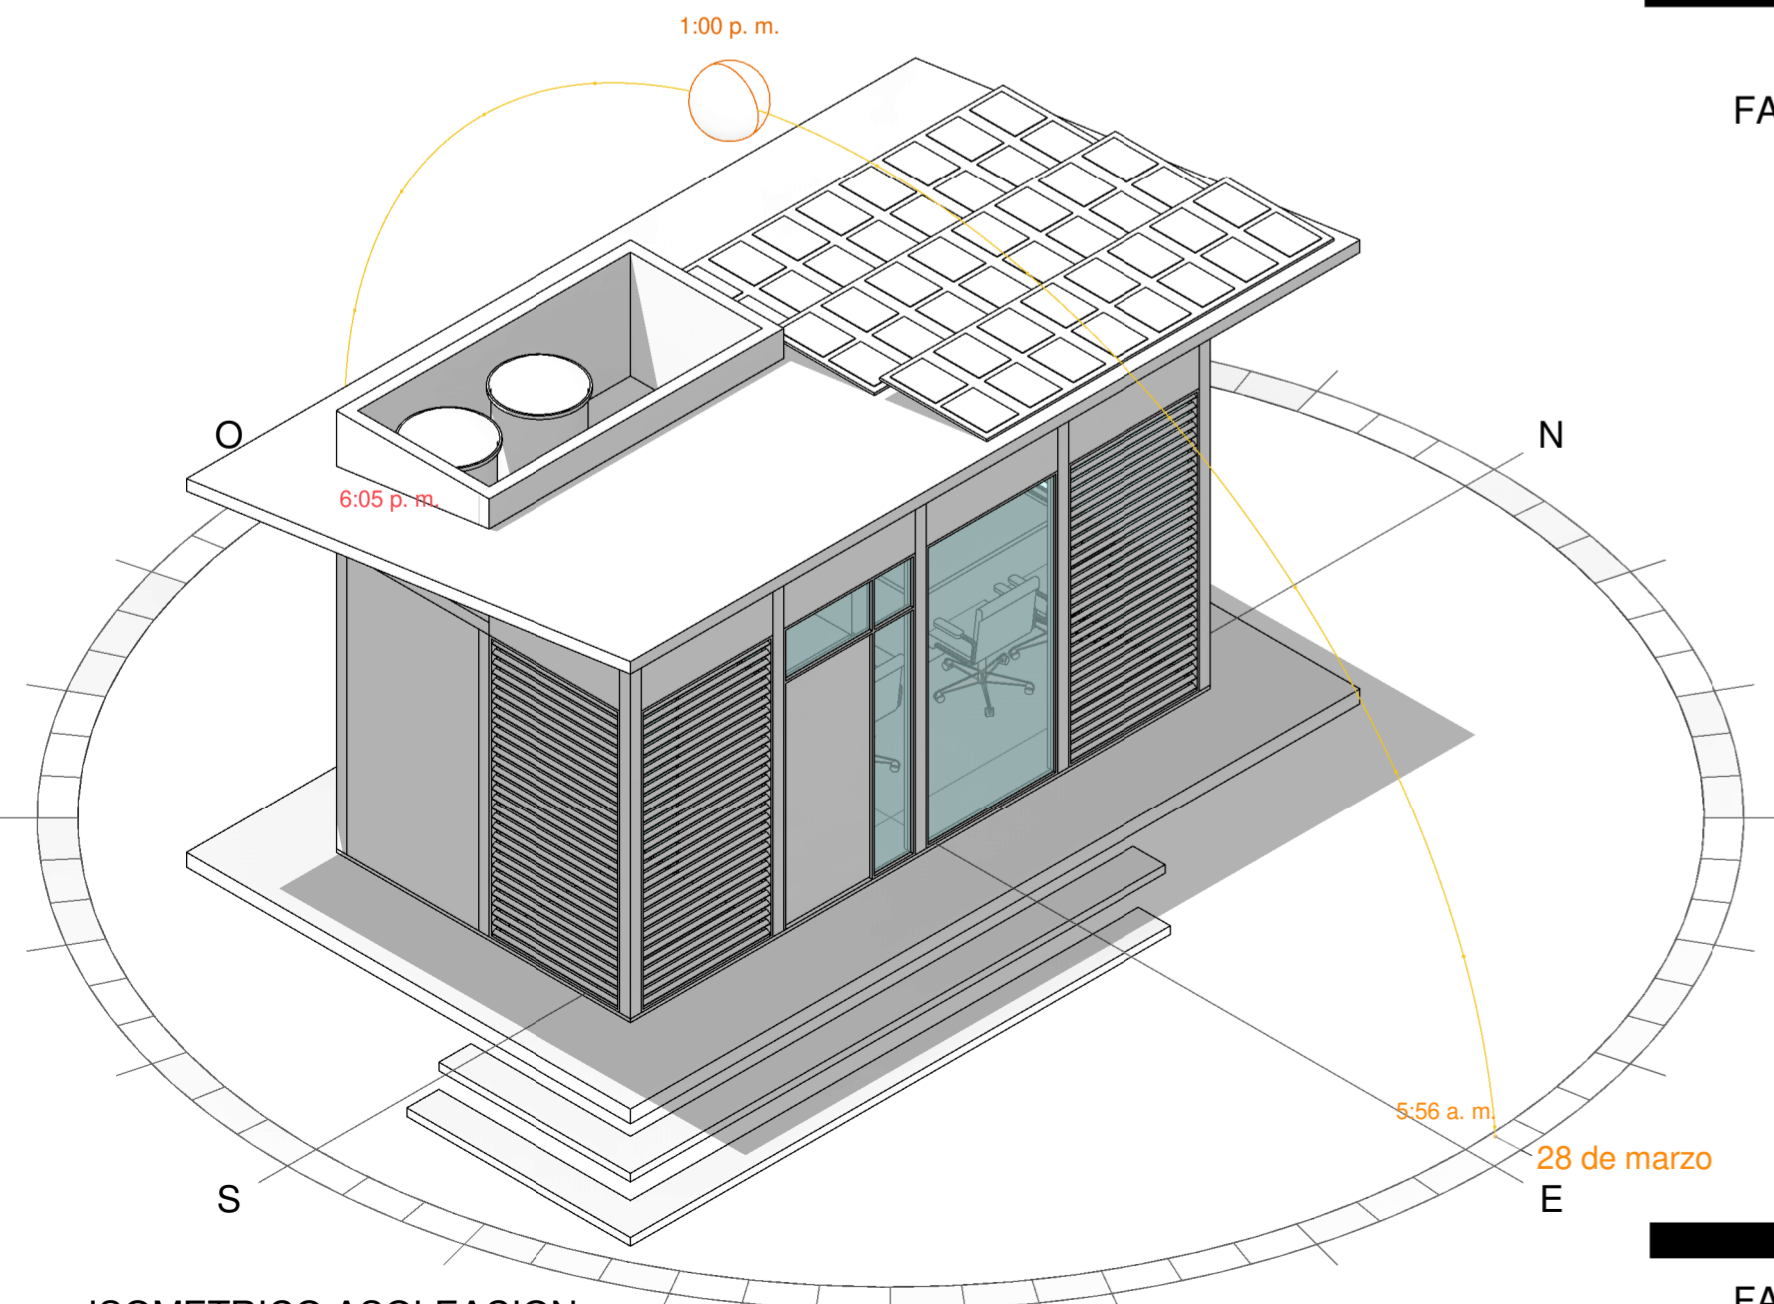

ISOMETRICO ASOLEACION

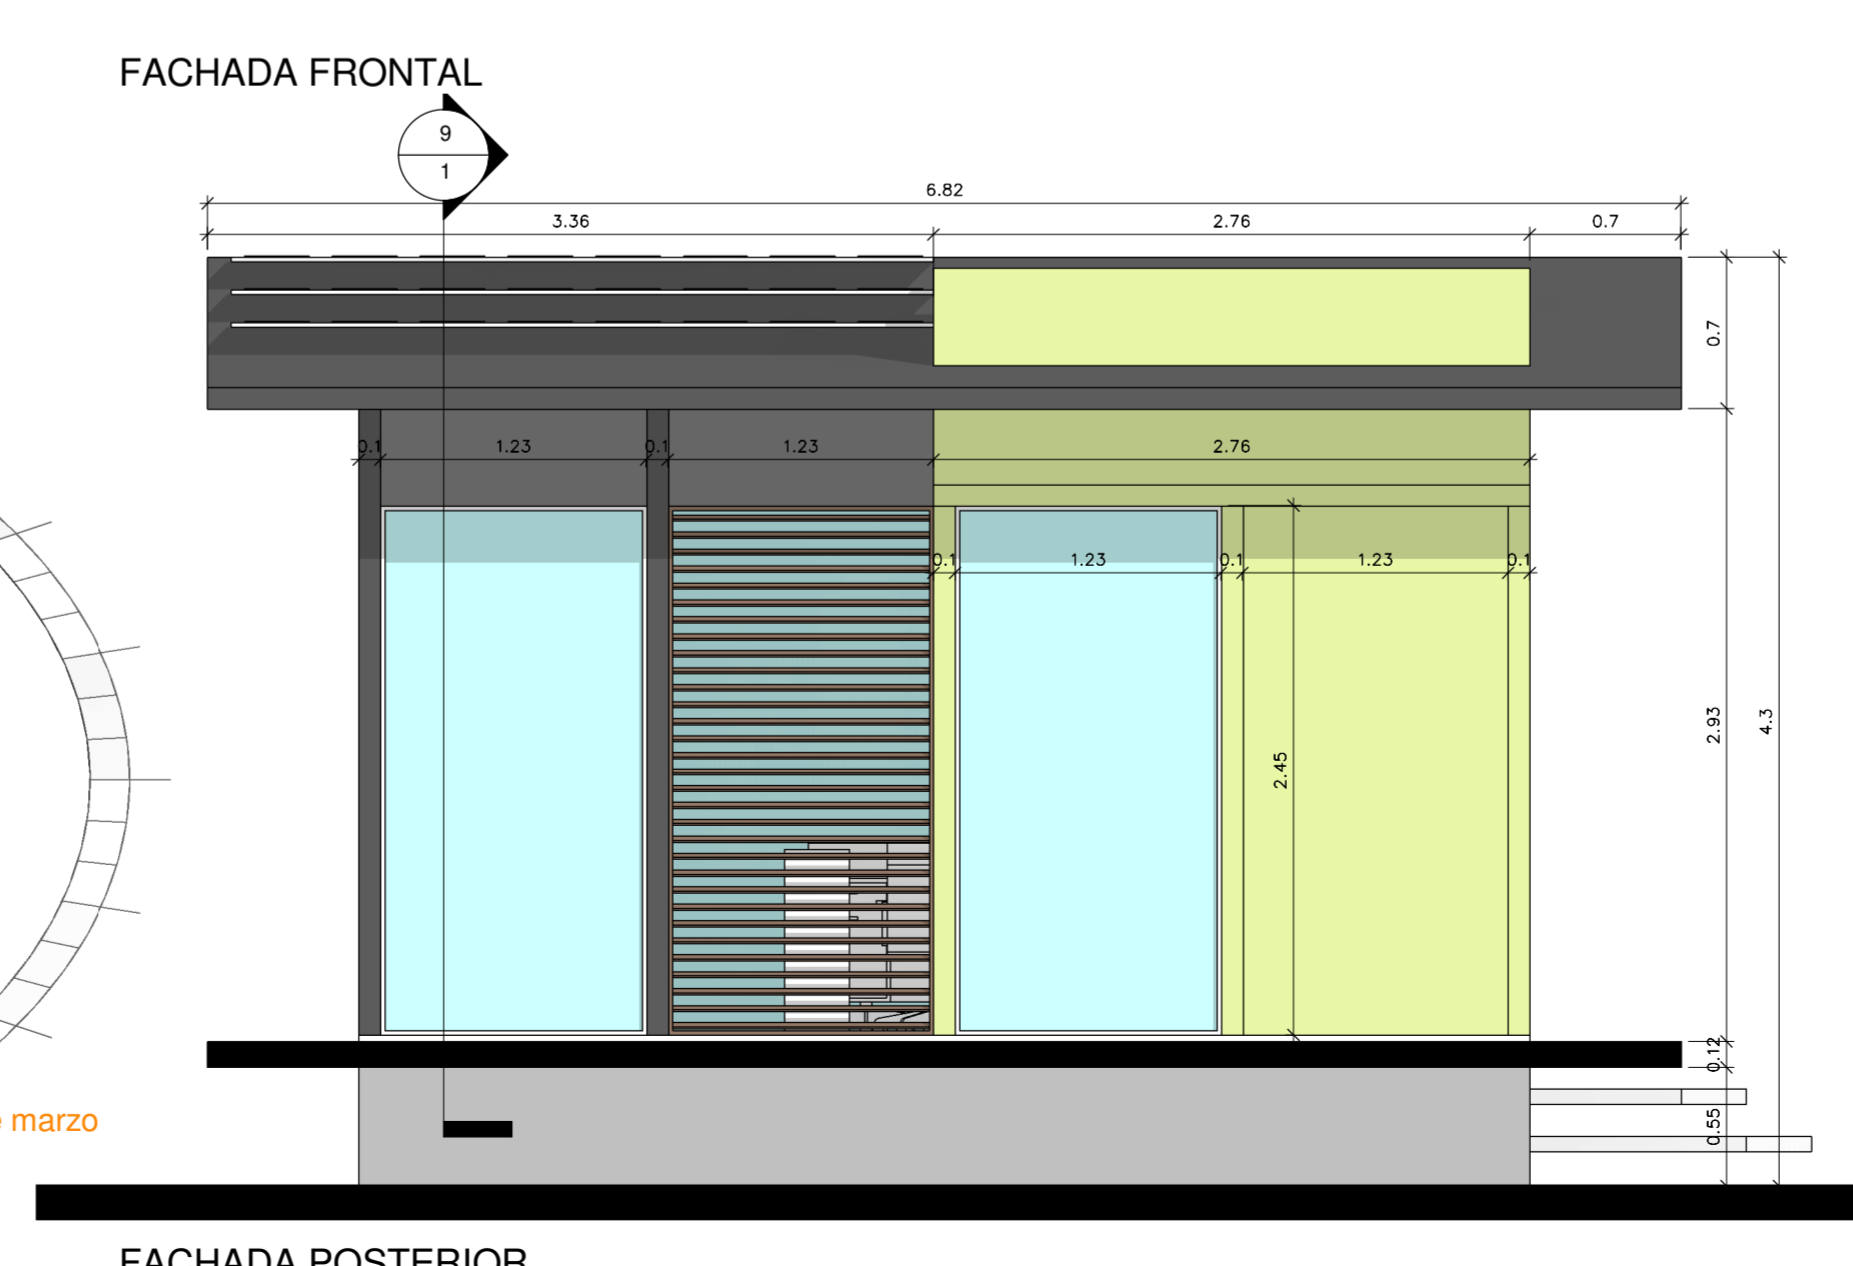

FACHADA POSTERIOR

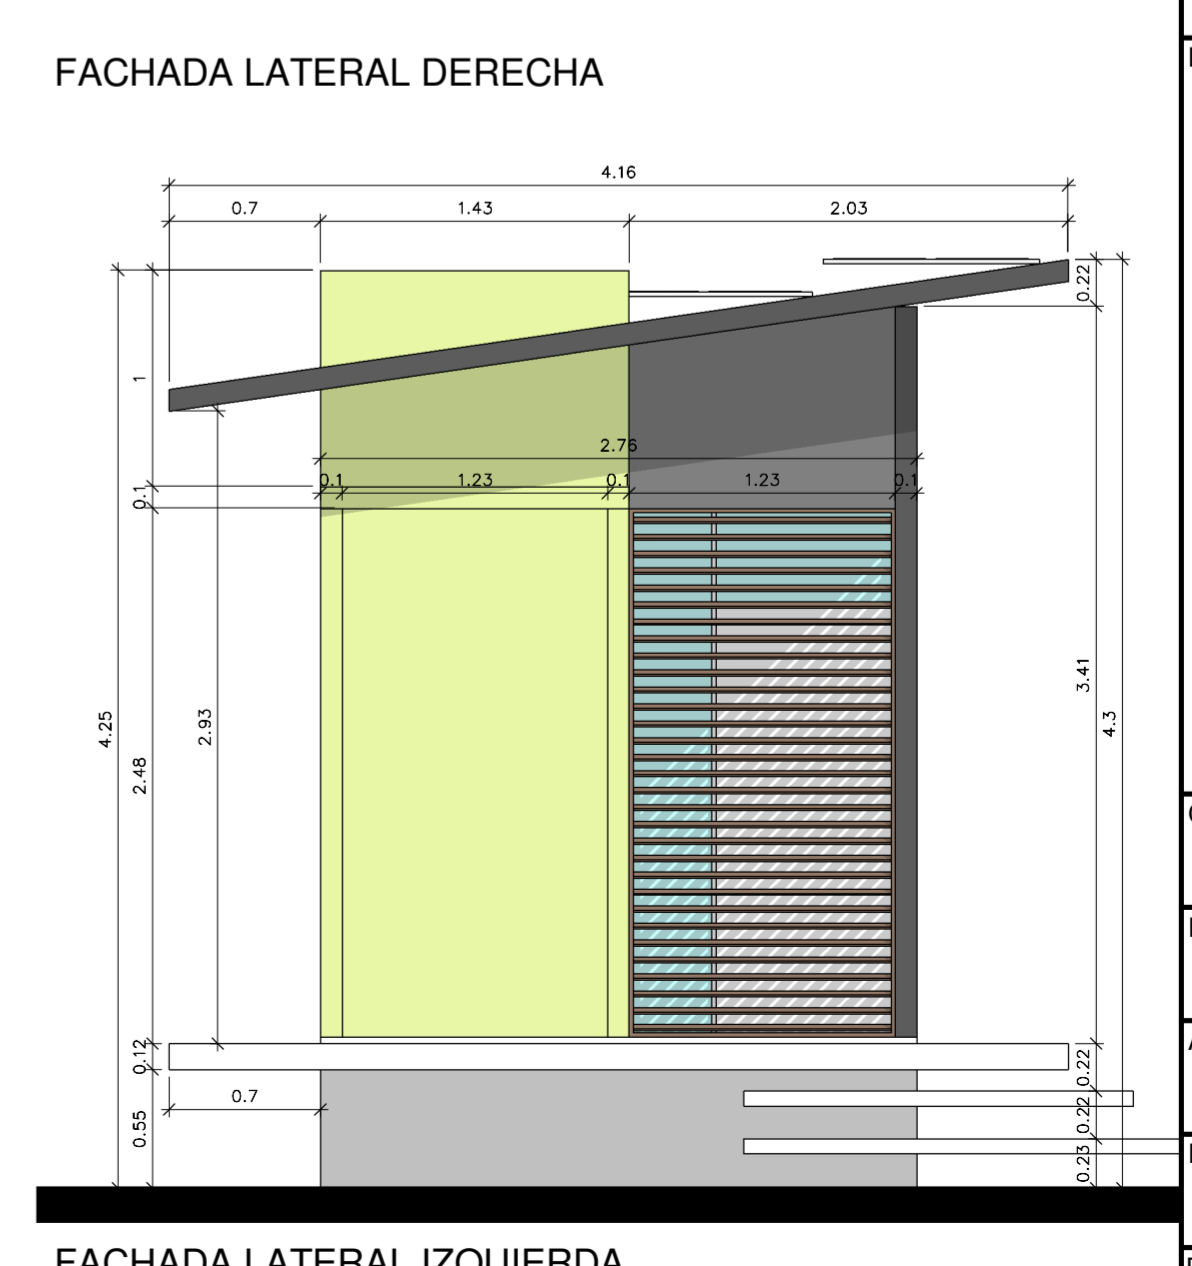

FACHADA LATERAL IZQUIERDA

De	PLANO No:	REVISION
Plancha		
UNIVERSIDAD La Gran Colombia		
PROYECTO PARQUE LIENAL CHUPCUA HERENCIA ANCESTRAL DEL AGUA		
INTERVENCION URBANA Y AMBIENTAL EN EL AREA DE INFLUENCIA DEL HUMEDAL TIERRA BLANCA		
CONVENCIONES:		
PLANOS DE REFERENCIA:		
ARCHIVO DE REFERENCIA:		
Vo Bo aprobacion:	Vo Bo propietario:	
arq. responsable:	arq. constructora:	
asesor de diseño:	asesor:	
LOCALIZACIÓN:		
CONTIENE: ZONA ADMINISTRATIVA-PLANTAS, CORTES, FACHADAS E ISOMETRICO		
ESCALA: 1:25	FECHA: MAYO 2019	
ARCHIVO: CHUPCUA.DWG	FECHA COPIA:	
DIBUJO:	ELABORO:	
REVISION	PLANO No: A-001	Plancha 1 De