


PERFIL AMBIENTAL #1
ESC. 1:100

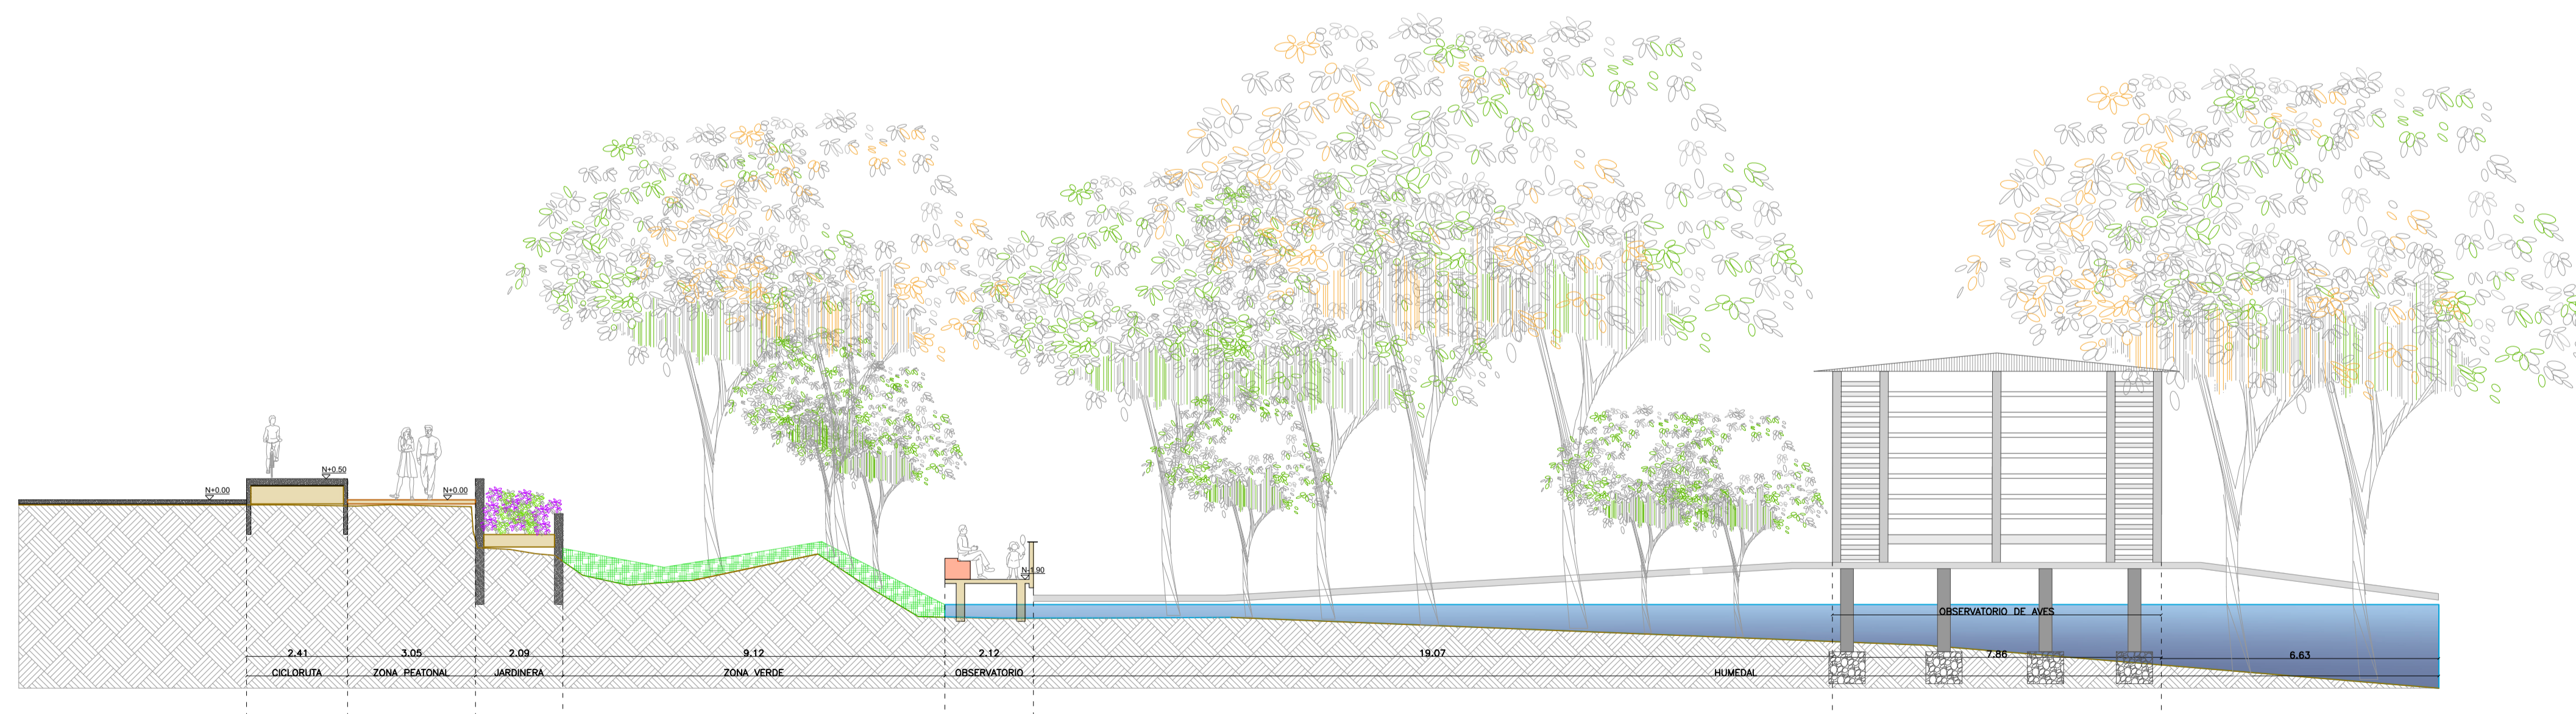

PERFIL AMBIENTAL #2
ESC. 1:100



FACULTAD DE
ARQUITECTURA

ESTUDIANTE:

MARIA ALEJANDRA
CONTRERAS
JOHN ALEJANDRO
SANCHEZ

PROYECTO:

PARQUE CARBONELLI
PTG




DOCENTE:

OMAR DAVID LA TORRE

CONTIENE:
PERFILES AMBIENTALES

• PERFIL AMBIENTAL
CORTE P1-P1
• PERFIL AMBIENTAL
CORTE P2-P2

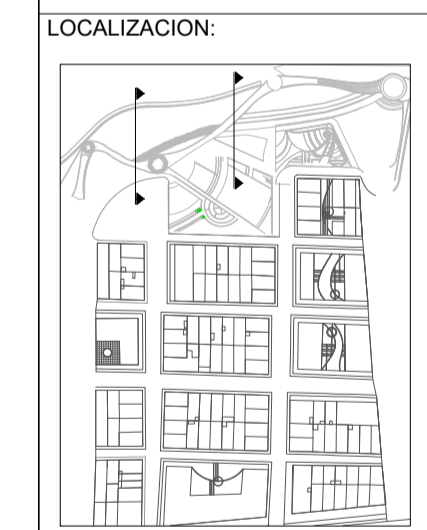

REFERENCIAS:

Plantas entregados por :
MARIA ALEJANDRA CONTRERAS
ALEJANDRO SANCHEZ

ESCALA:	FECHA:
INDICADA	JUNIO DE 2019

ARCHIVO:	FECHA COPIA:
general.dwg	00/00/00

OBSERVACIONES: