



UNIVERSIDAD  
La Gran Colombia

FACULTAD DE  
ARQUITECTURA


ESTUDIANTE:  
MARIA ALEJANDRA  
CONTRERAS  
JOHN ALEJANDRO  
SANCHEZ

PROYECTO:  
PARQUE CARBONELLI  
PTG



DOCENTE:  
OMAR DAVID LA TORRE

CONTIENE:  
PERFILES URBANOS  
• CORTE LONGITUDINAL  
A1-A1  
• CORTE TRANSVERSAL  
B1-B1

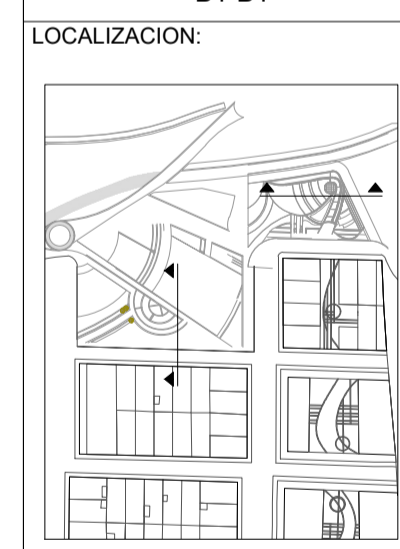

REFERENCIAS:  
Plantas entregados por:  
MARIA ALEJANDRA CONTRERAS  
ALEJANDRO SANCHEZ


ESCALA:  
INDICADA

FECHA:  
MAYO  
DE  
2019


ARCHIVO:  
general.dwg

FECHA COPIA:  
00/00/00

OBSERVACIONES:

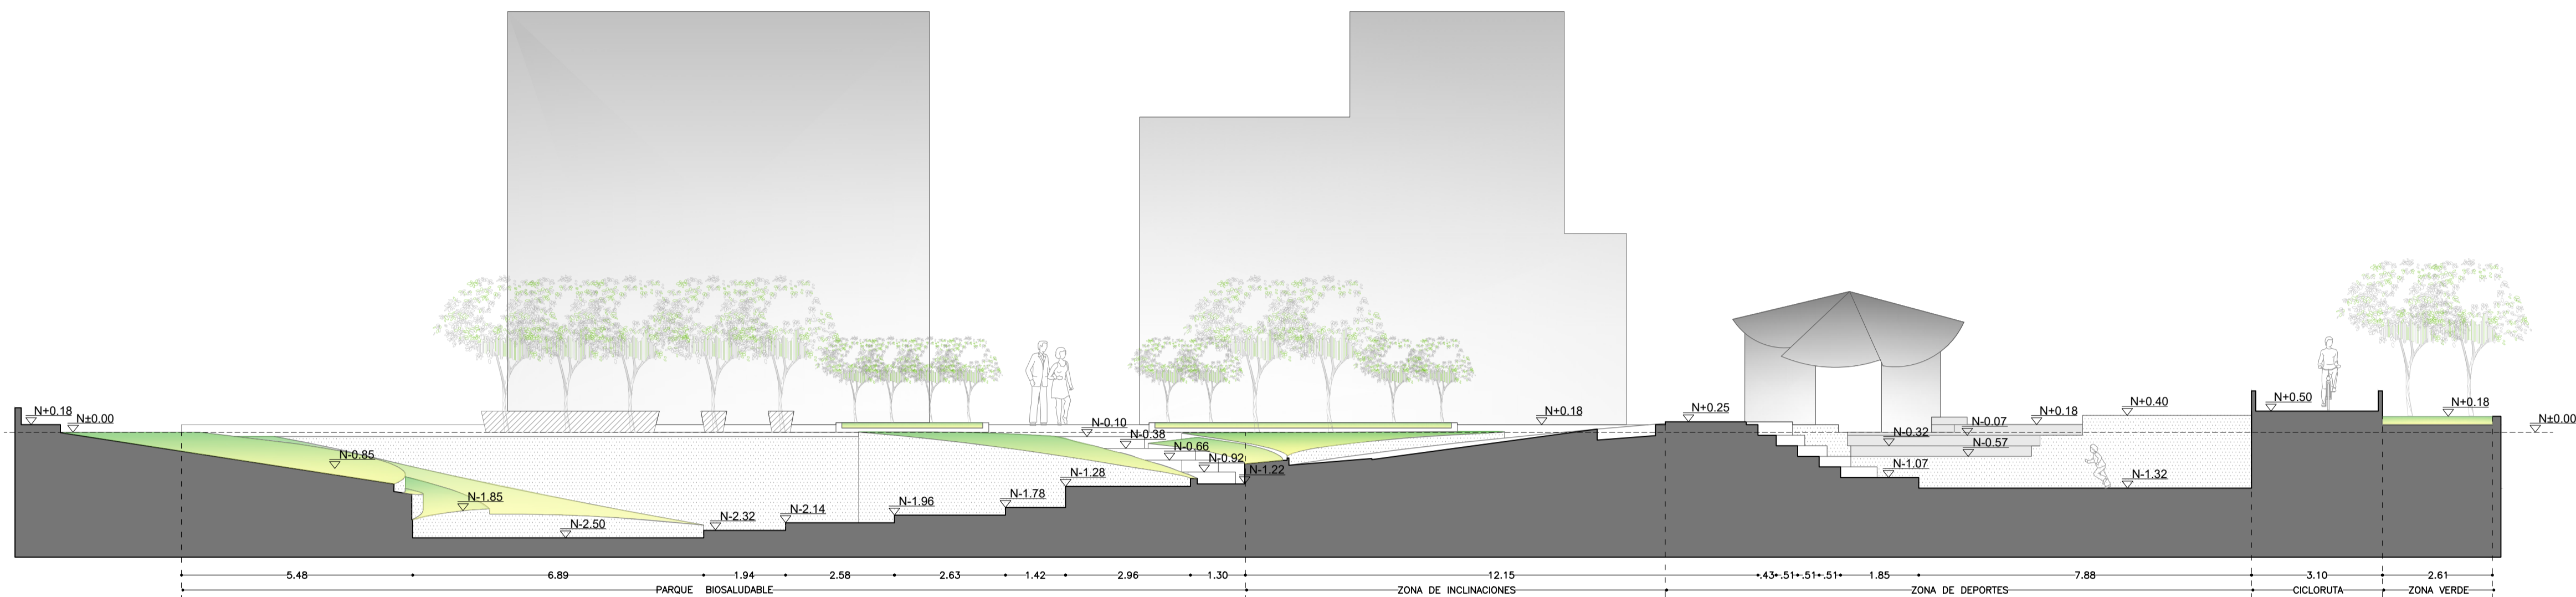

CORTE LONGITUDINAL A1-A1

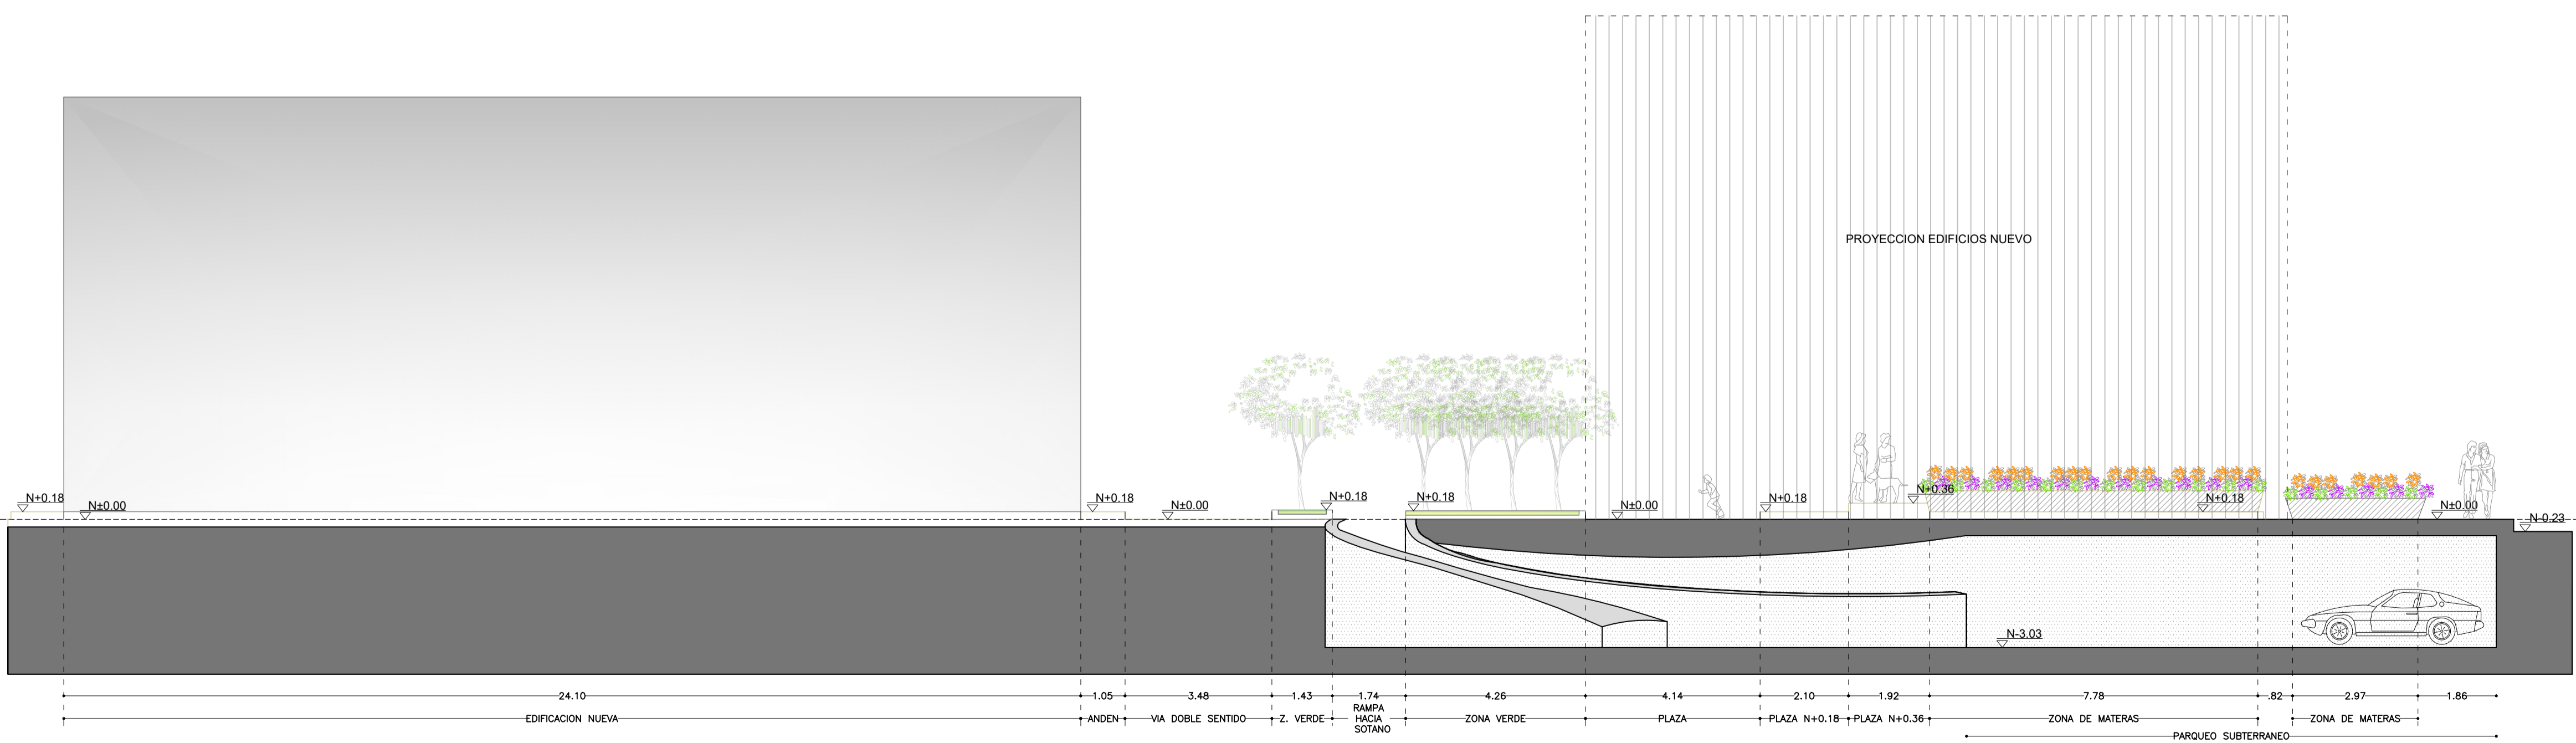

CORTE TRANSVERSAL B1-B1