
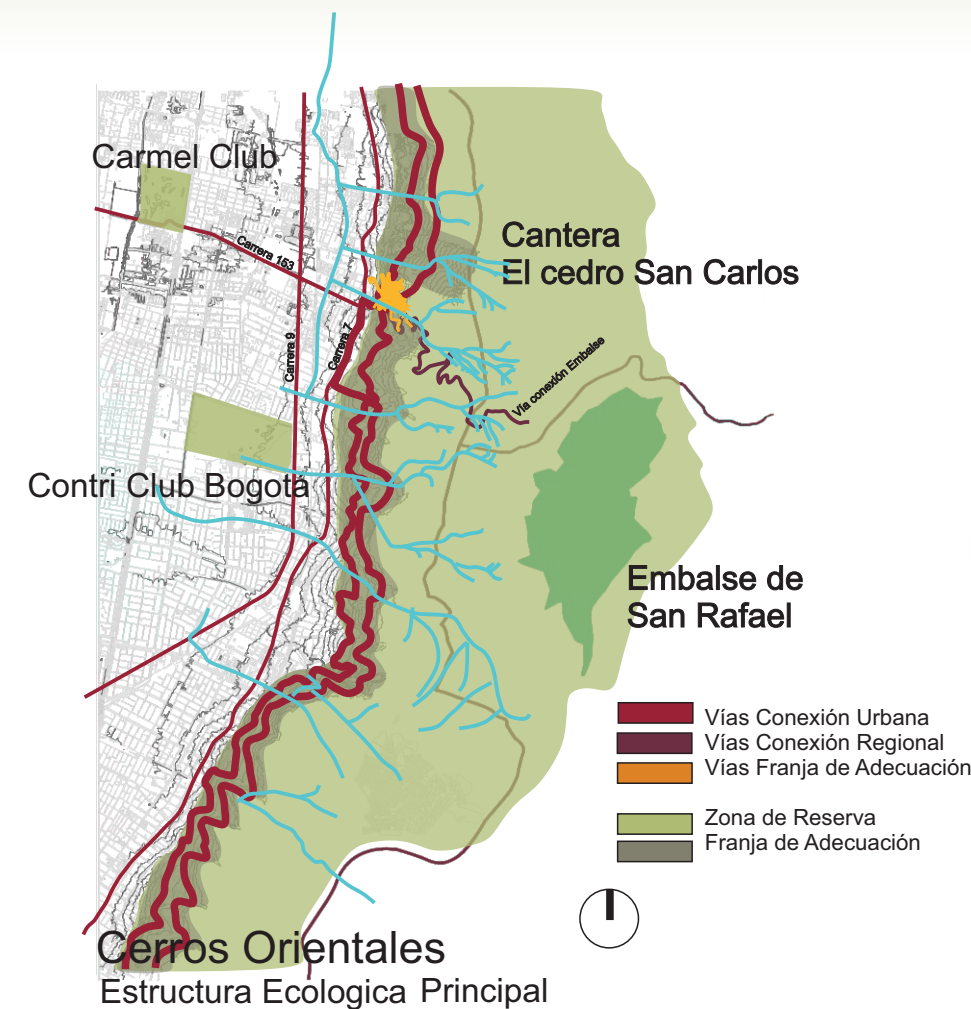
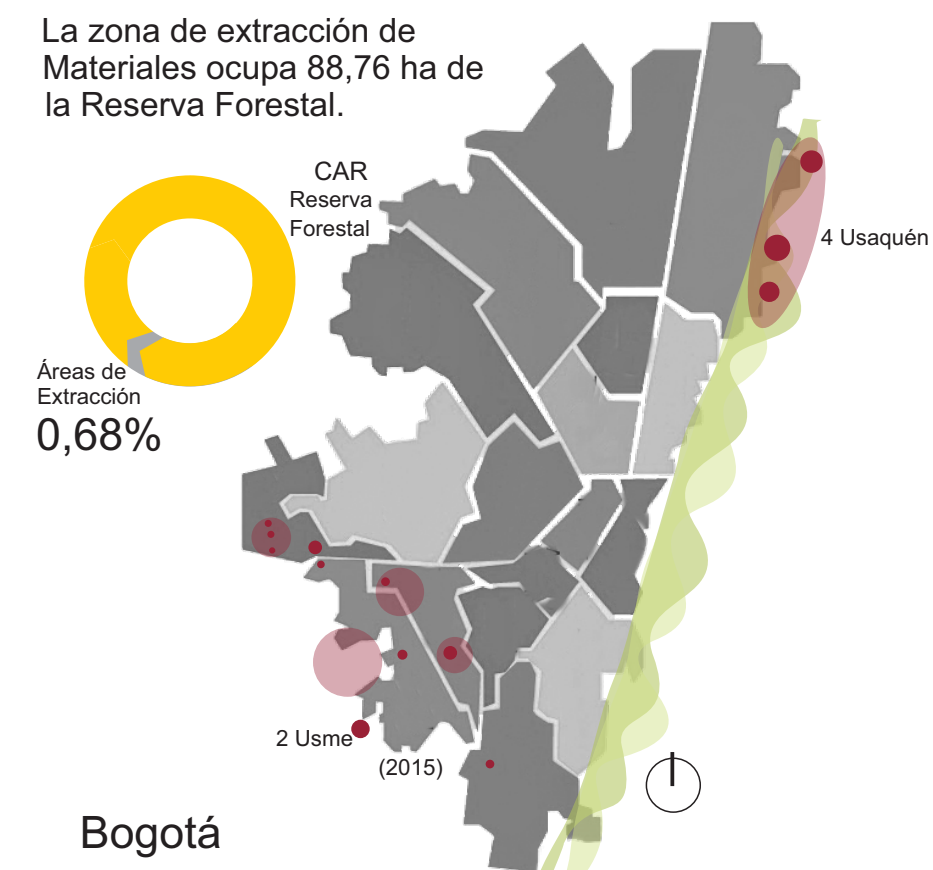


# ECOMUSEO LA CANTERA EL CEDRO

## PROPUESTA DE INTERVENCIÓN URBANA EN LAS CANTERAS DE ARENA SOBRE LA KRA. 7 ENTRE CLL. 153 Y 156

### LA MINERÍA CAUSA DEL PROBLEMA

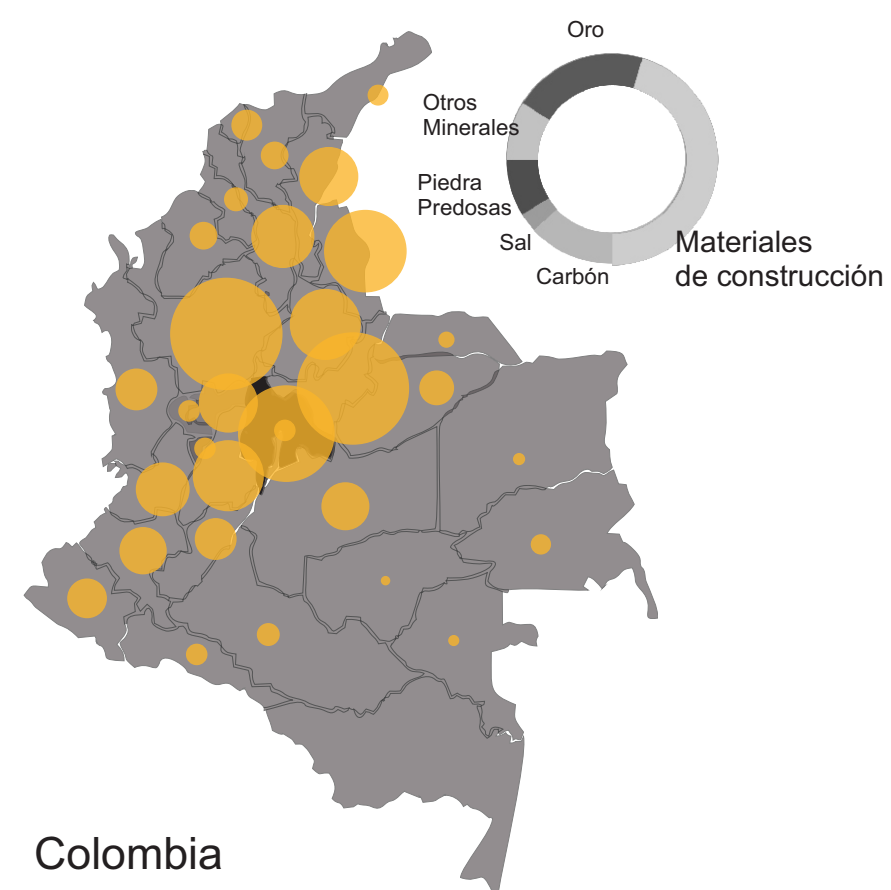

#### Económico

<b>Causas</b> Ser una zona de Extracción autorizada	<b>Problema</b> Usos Industriales sobre la reserva de los Cerros	<b>Impacto</b> Impide el desarrollo de usos variados
<b>Medios</b> Oportunidad de un proyecto Cultural y recreativo	<b>Solución</b> Proponer usos compatibles y variados Actividades Vinculadas a la actividad minera de enseñanza	<b>Fines</b> Mejorar las dinámicas y consolidar la zona Atraves de tipos de población Estudiantes Turistas Visitantes

#### Social


<b>Causas</b> Falta de control y vigilancia Falta de iluminación Falta de senderos peatonales Falta de espacio público	<b>Problema</b> Inseguridad Desarticulación Discontinuidad Degradación del paisaje	<b>Impacto</b> Robos Desapropiación Segregación Desigualdad SocIALIZACIÓN
<b>Medios</b> Senderos peatonales Iluminación	<b>Solución</b> Desarrollar un proyecto de adecuación de espacio público	<b>Fines</b> crear un vínculo de apropiación entre la población de dos zonas segregadas mediante el uso de un espacio público común

#### Ambiental

<b>Causas</b> Necesidad de extraer elementos de la montaña por el crecimiento de la ciudad Basuras Partículas de arena en el aire	<b>Problema</b> Extracción Contaminación	<b>Impacto</b> Pérdida de capa vegetal Erosión Terrenos Inestables Mala calidad del aire consecuencias Graves para la salud de la población
<b>Medios</b> Plantación de árboles Viveros Taludes y Terrazas Cuidado y valoración de sectores a recuperar	<b>Solución</b> Restauración Morfológica y Restauración paisajística Adecuación del terreno crear conciencia ecológica por parte de la población flotante	<b>Fines</b> Revegetación Apropiación del sitio por la comunidad Estabilizar la zona de riesgo de derrumbe

### LA DEGRADACIÓN DEL PAISAJE EL PROBLEMA

Transformación en el tiempo

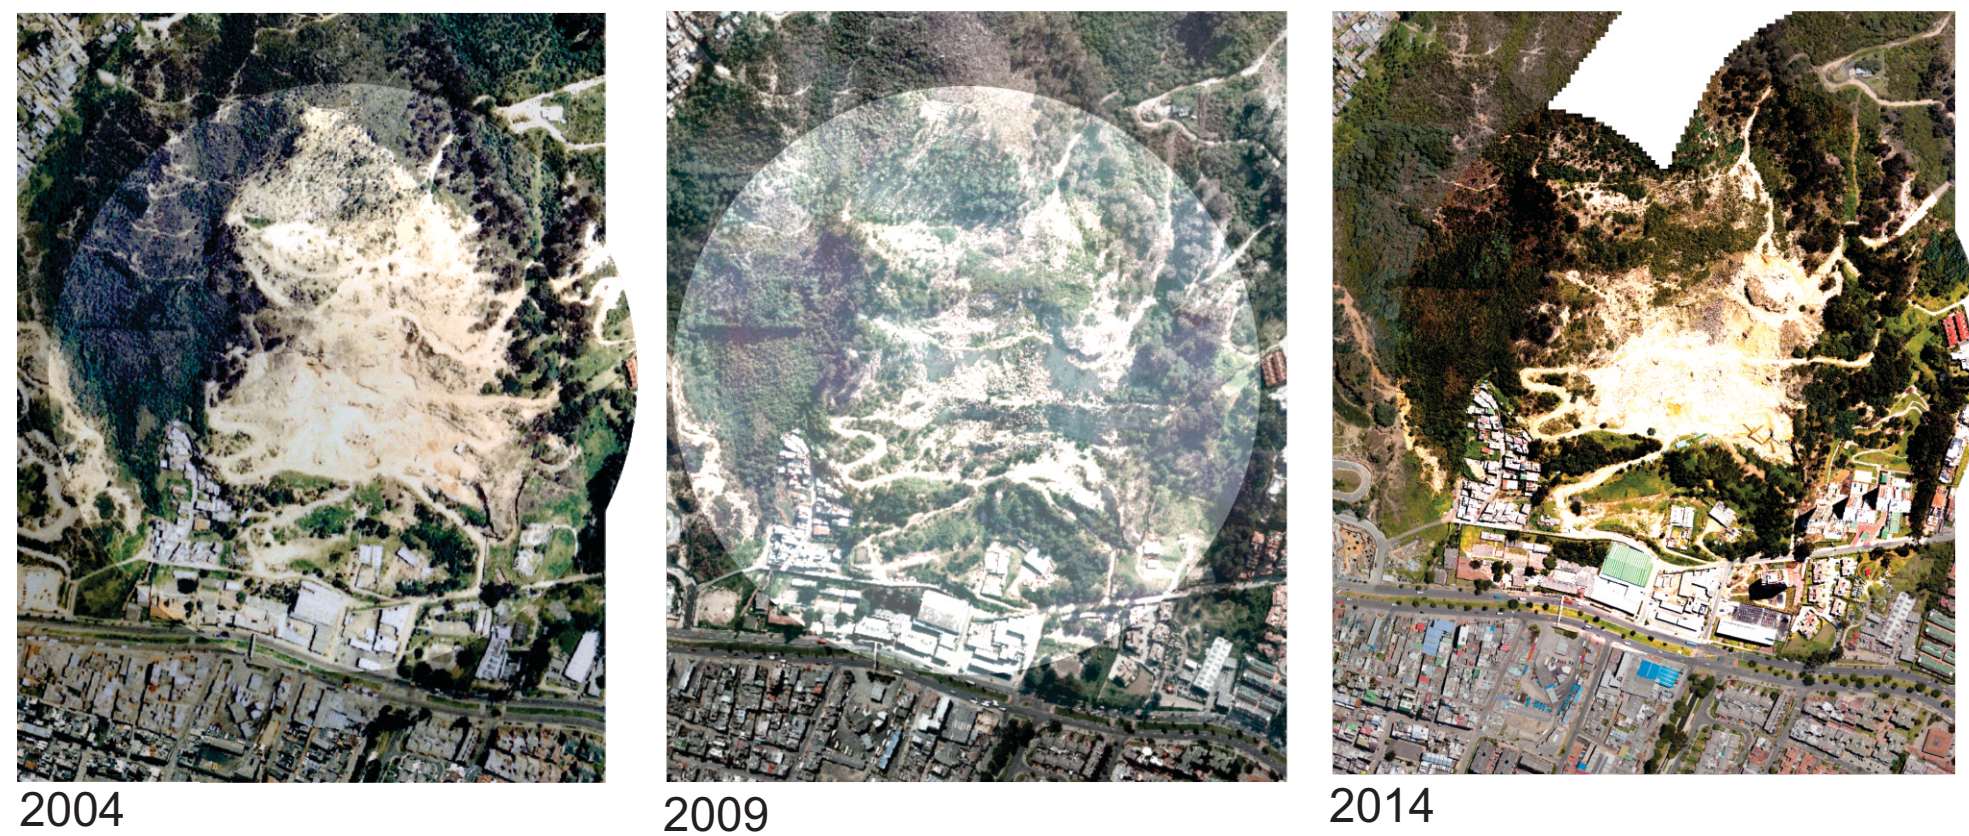


### REFERENTES



### ANÁLISIS DE LUGAR MACRO, Y MESO


#### Elementos del Paisaje Urbano Franja de Adecuación

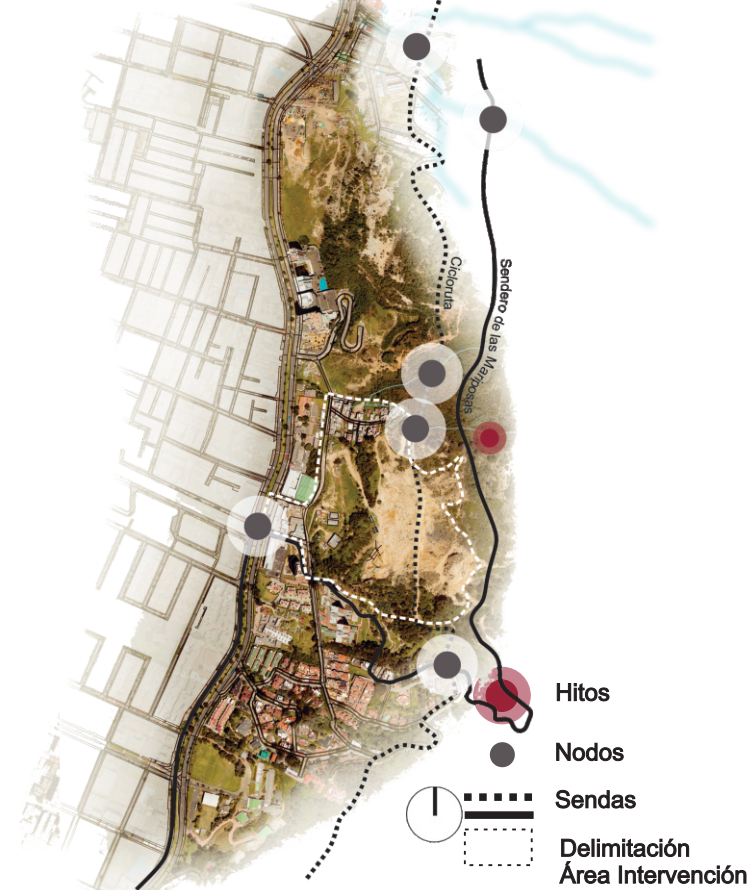

#### Elementos del Paisaje Industrial




#### Elementos del Paisaje Industrial Huella

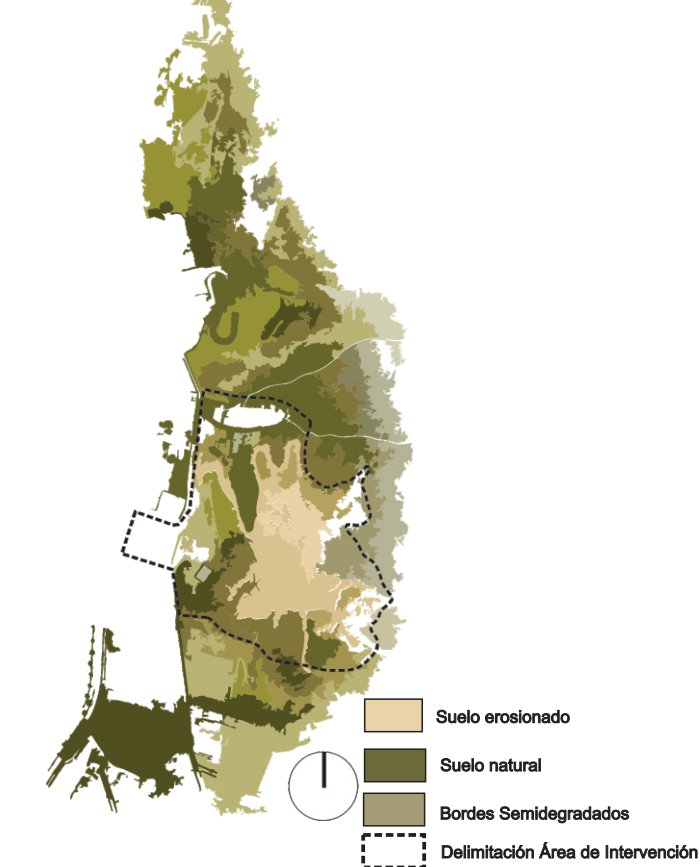

#### Elementos del Paisaje Urbano



#### Elementos del Paisaje Urbano

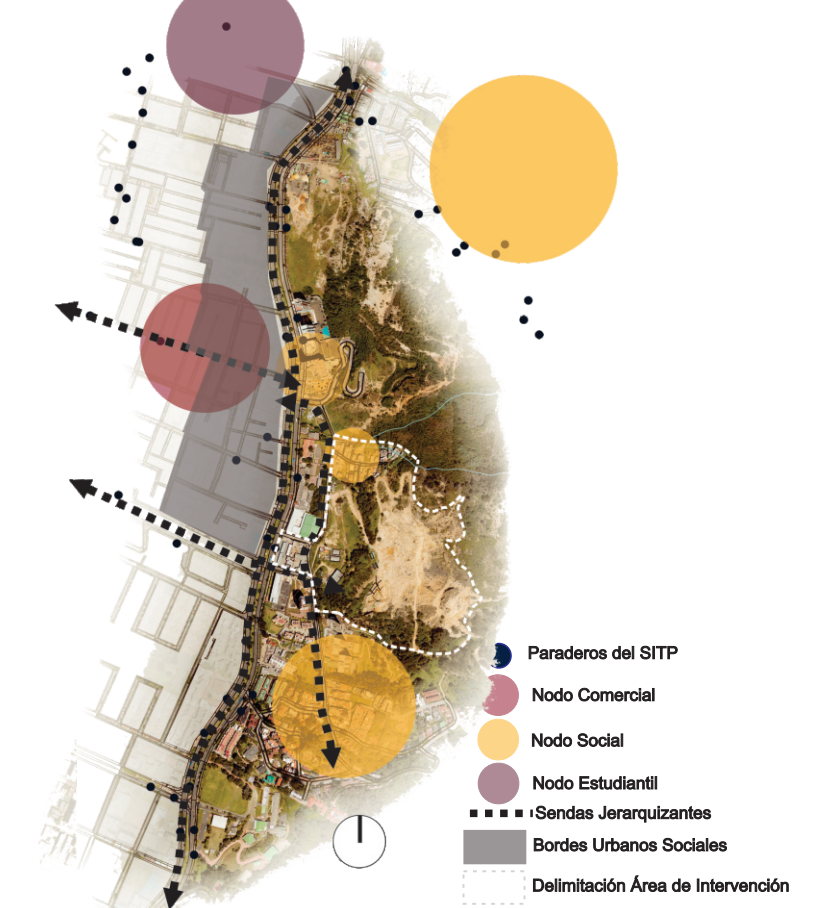




# PLAN MAESTRO CONFIGURACIÓN ESPACIAL DE ESTRATEGIAS EN EL TERRITORIO

Tratamientos Urbanísticos



Propuesta

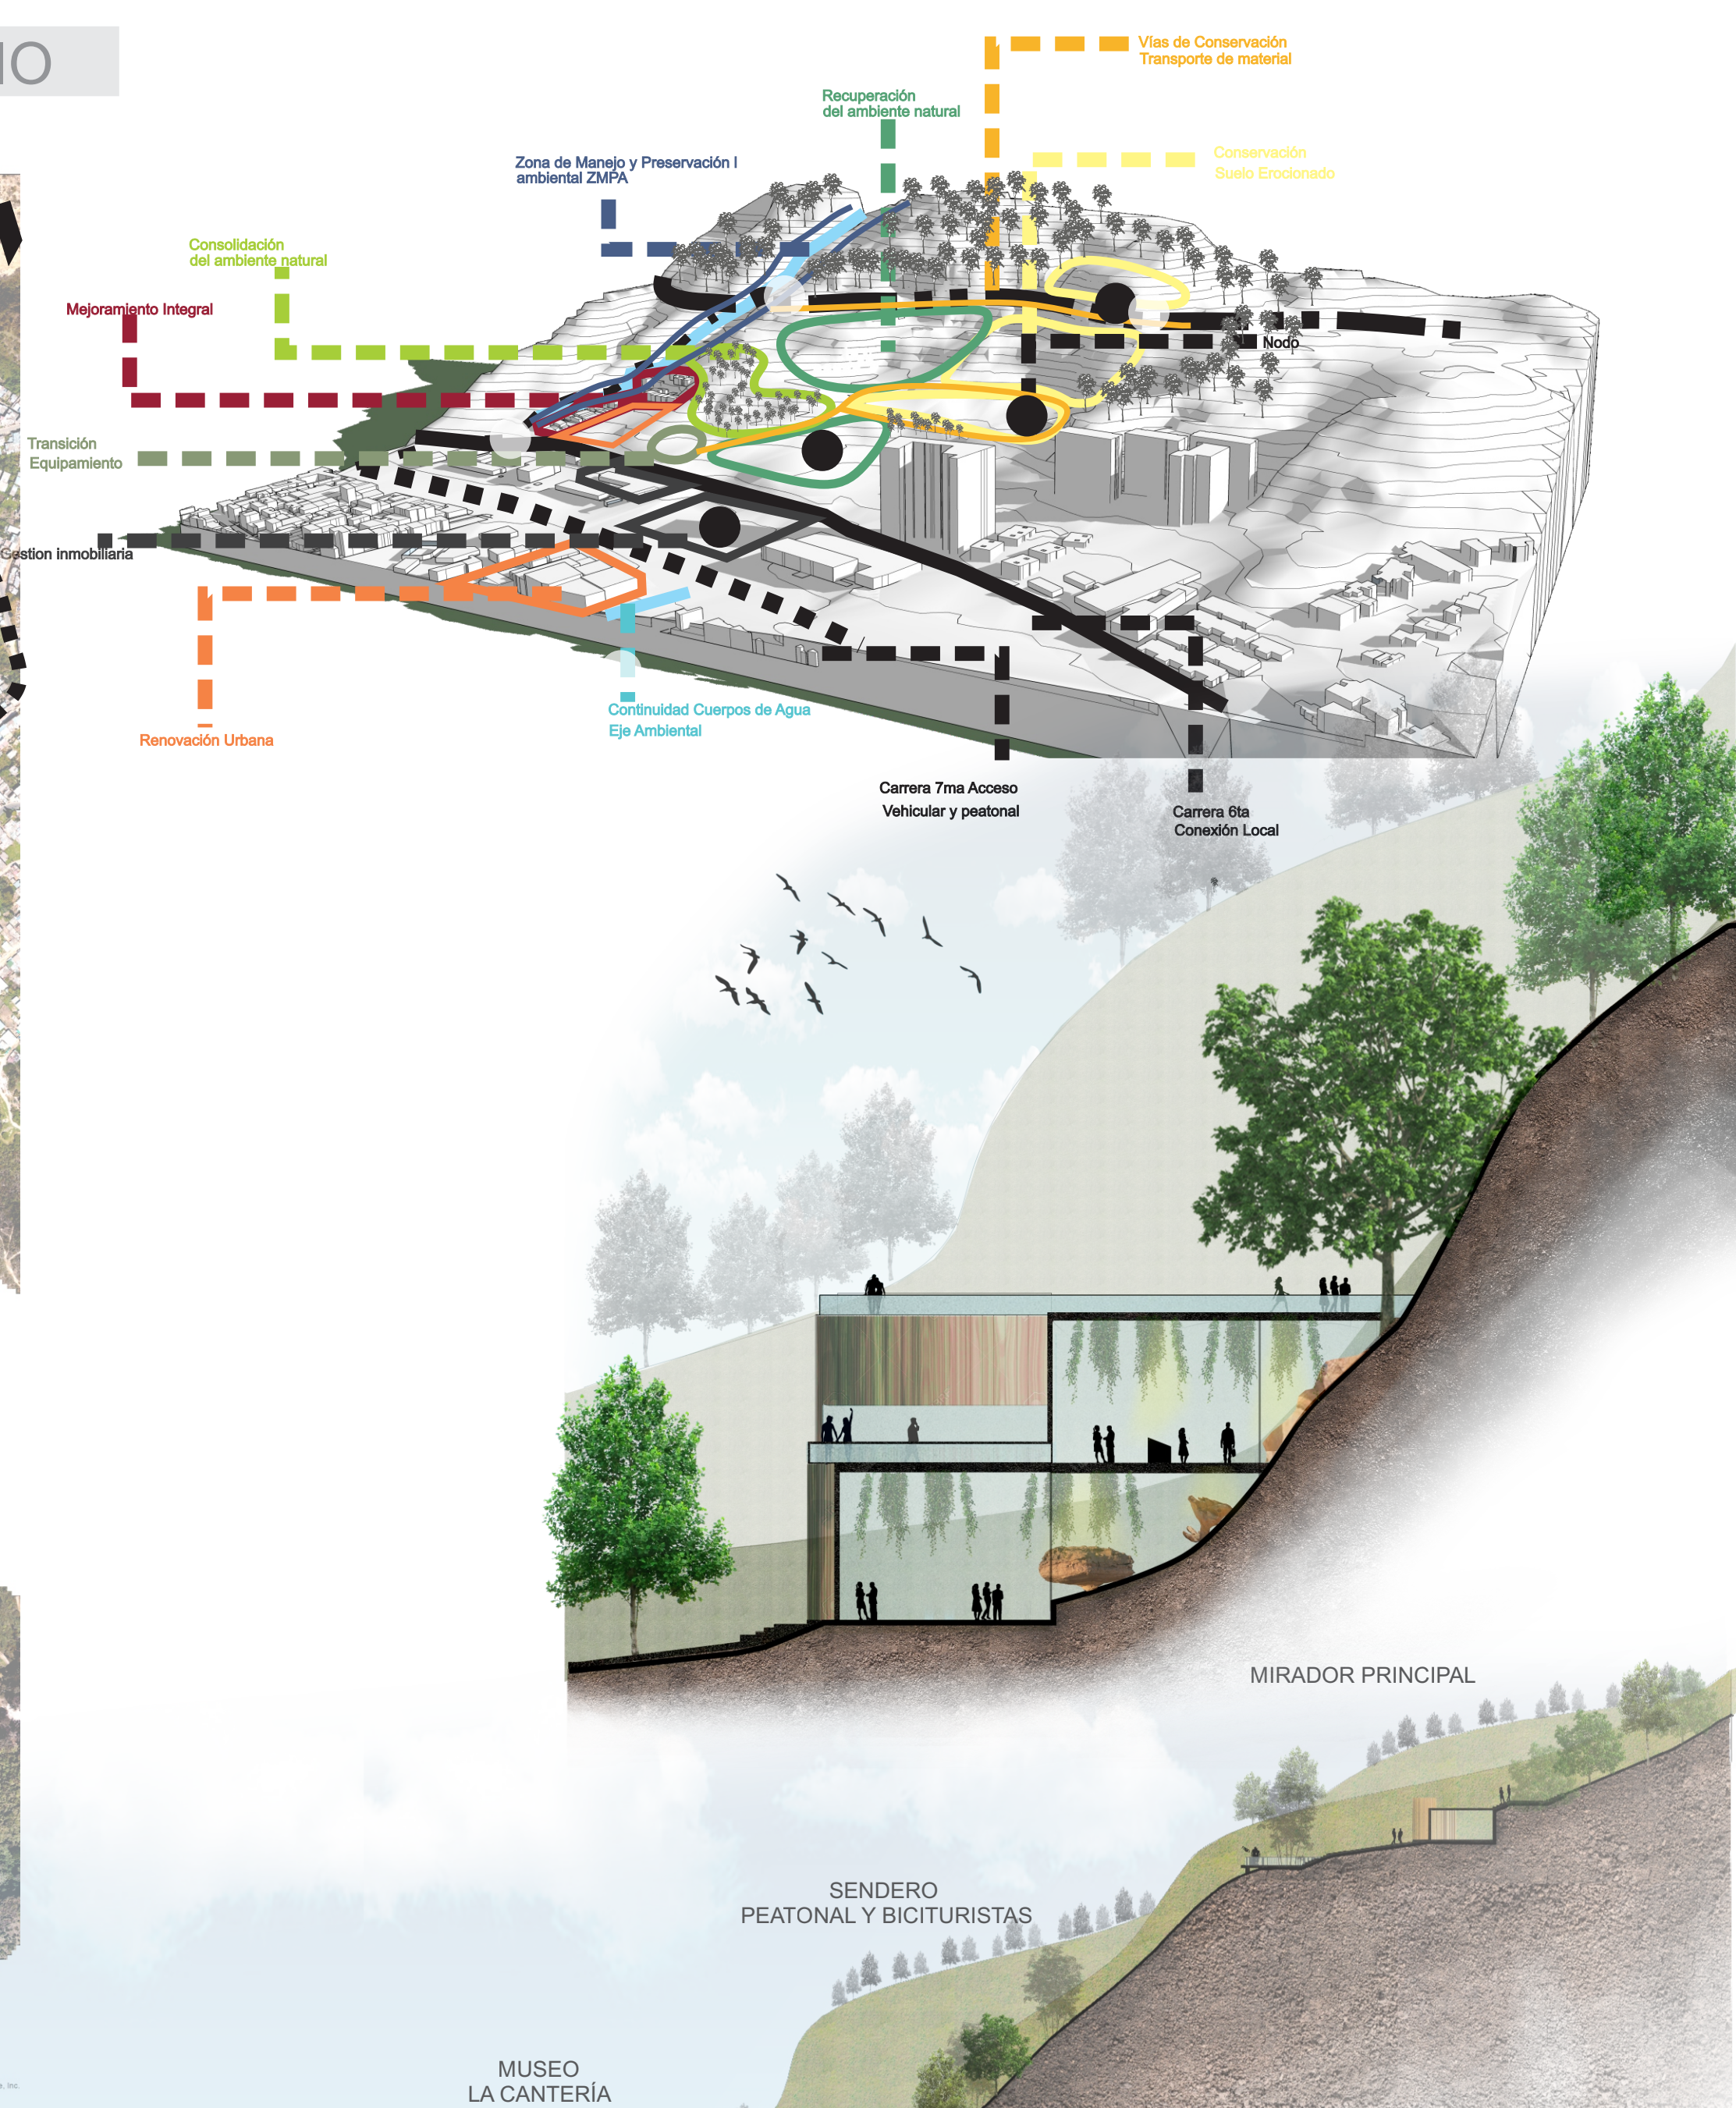


## CORTE GENERAL







Especies Arboreas

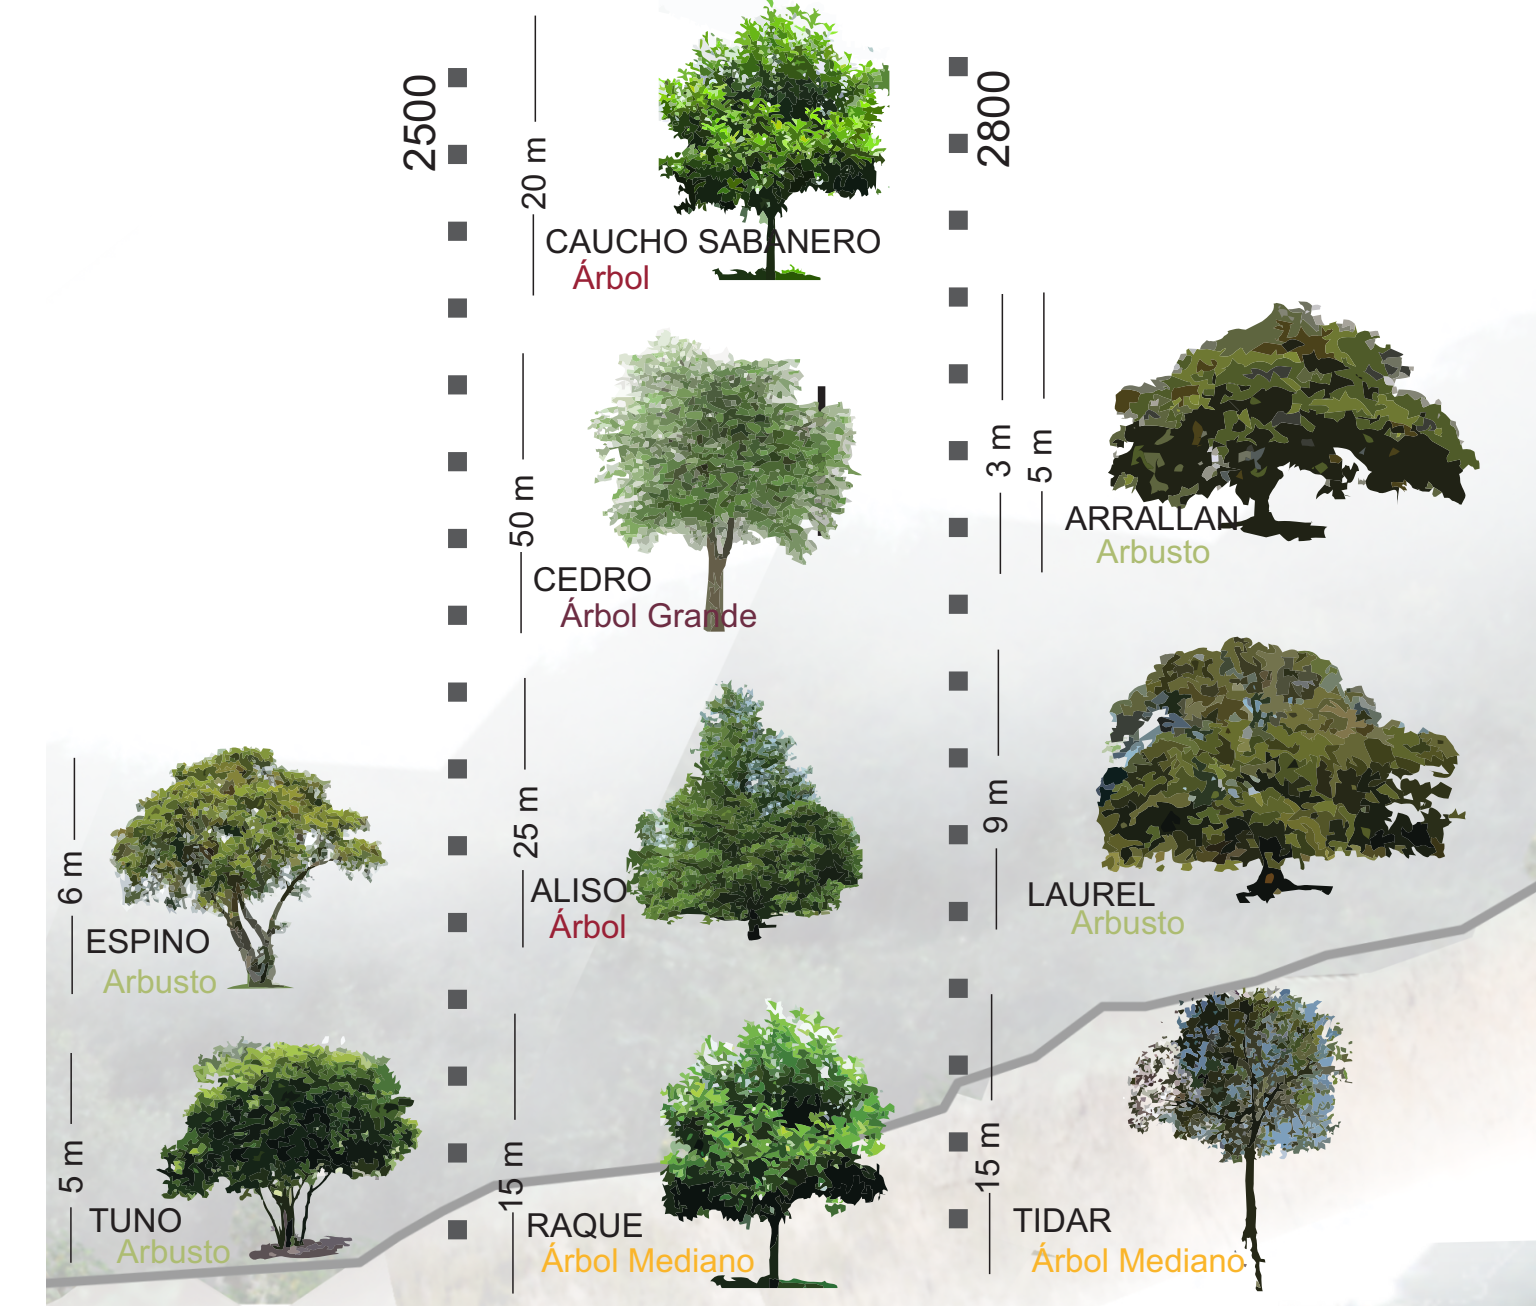

Estructura Sobre Ladera

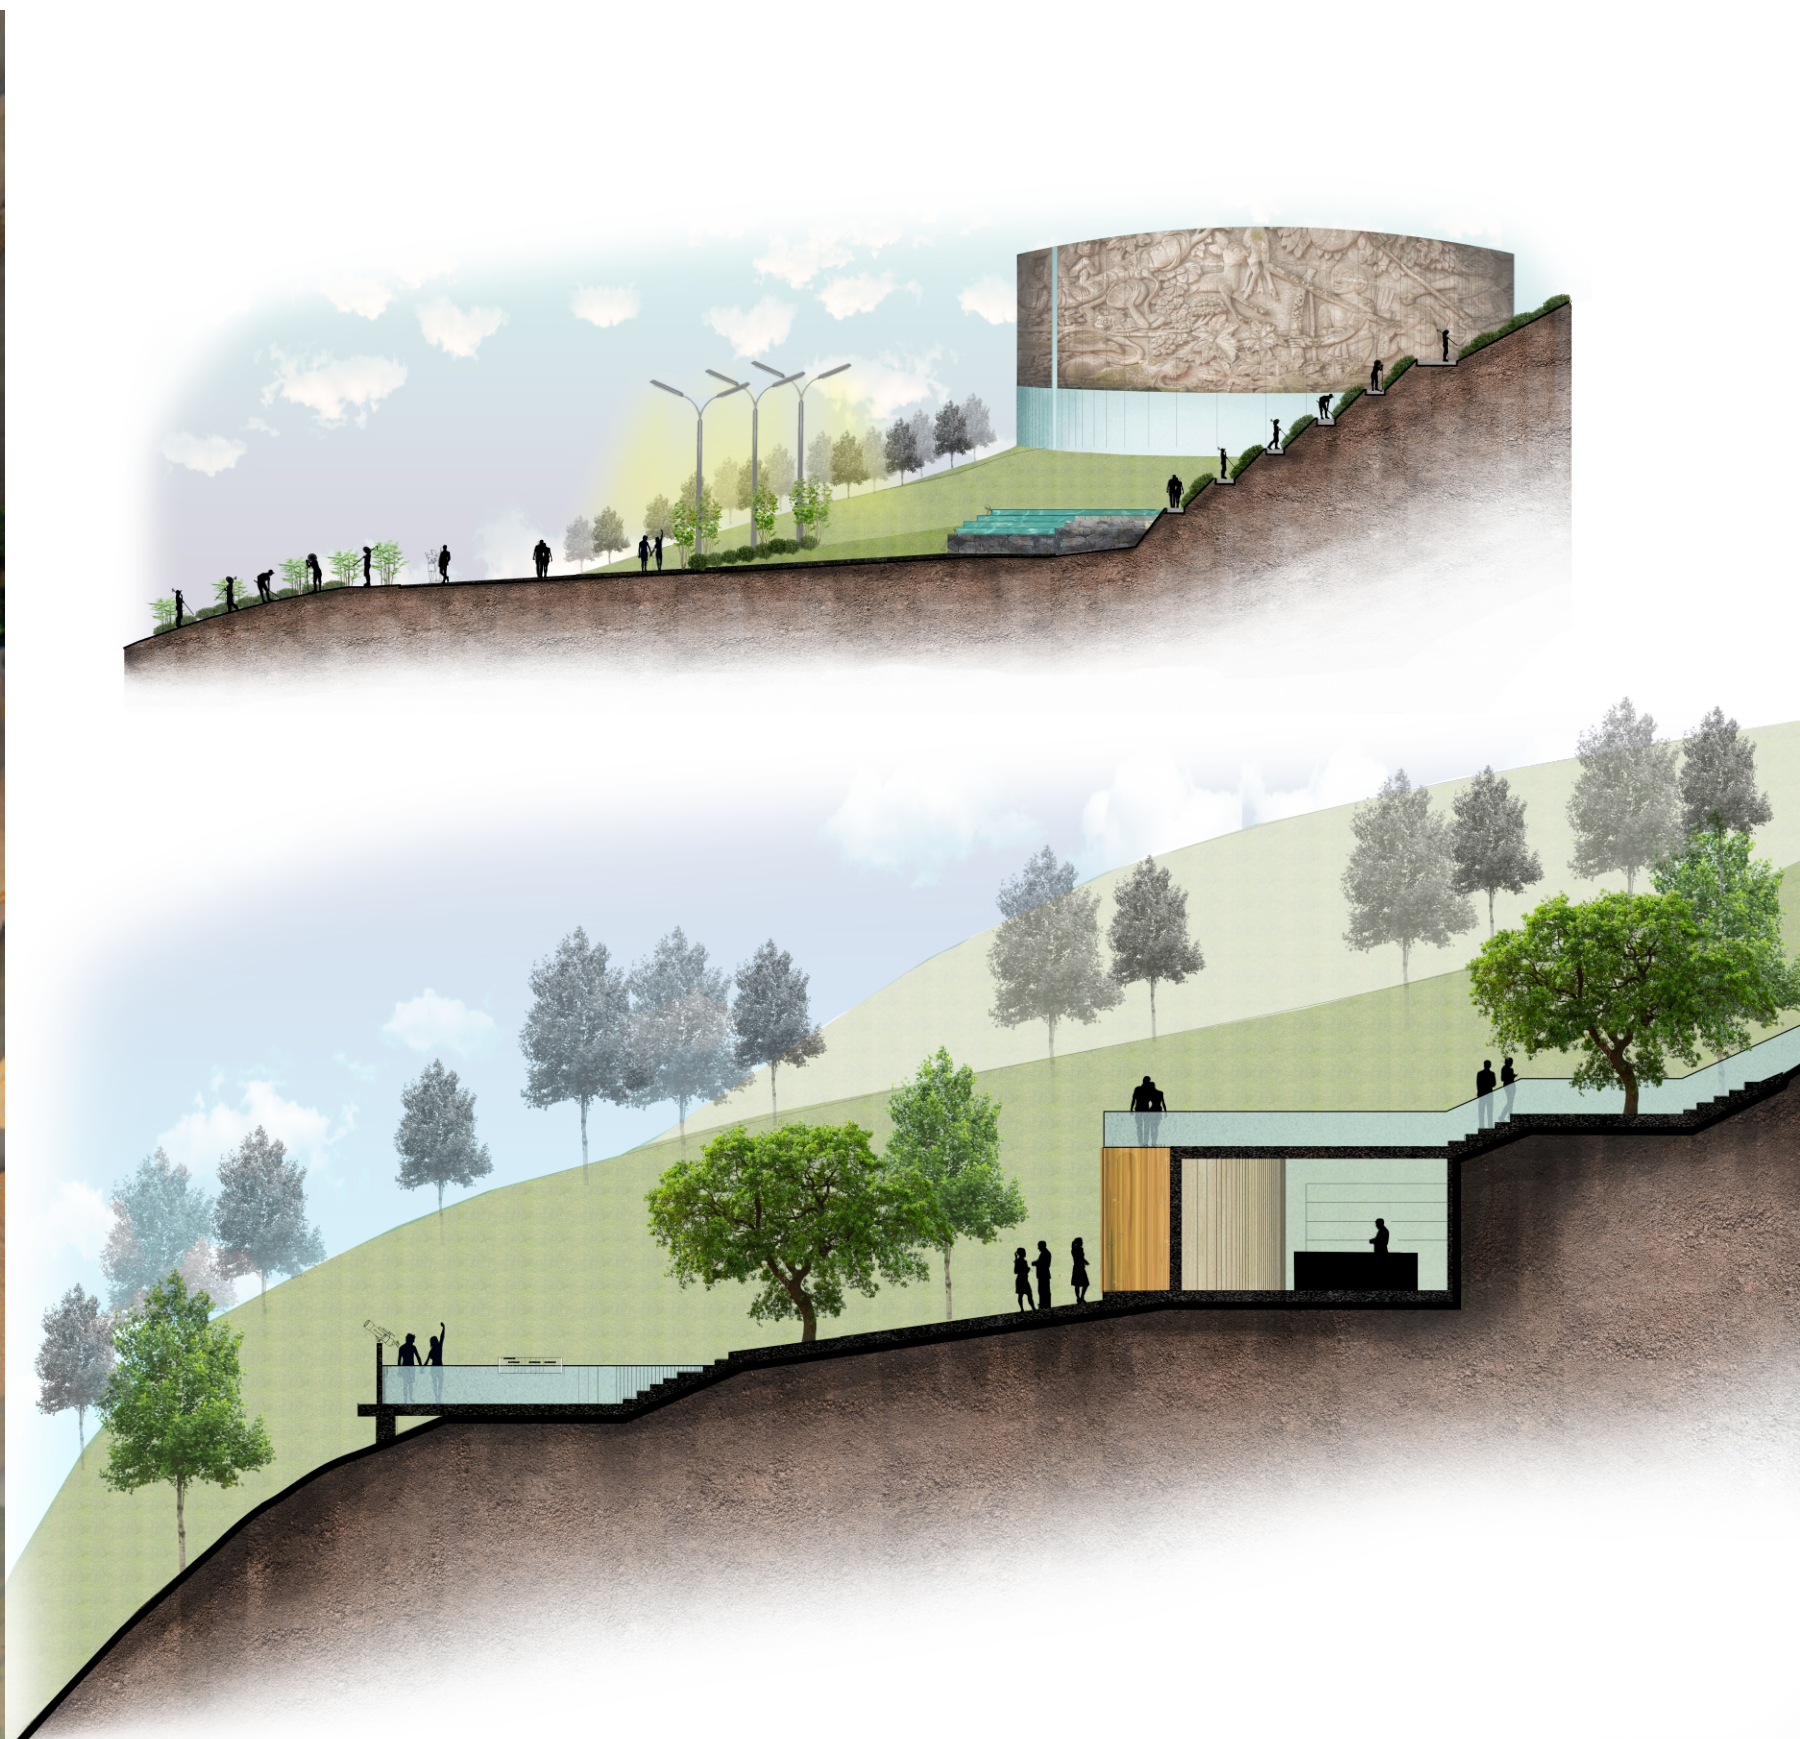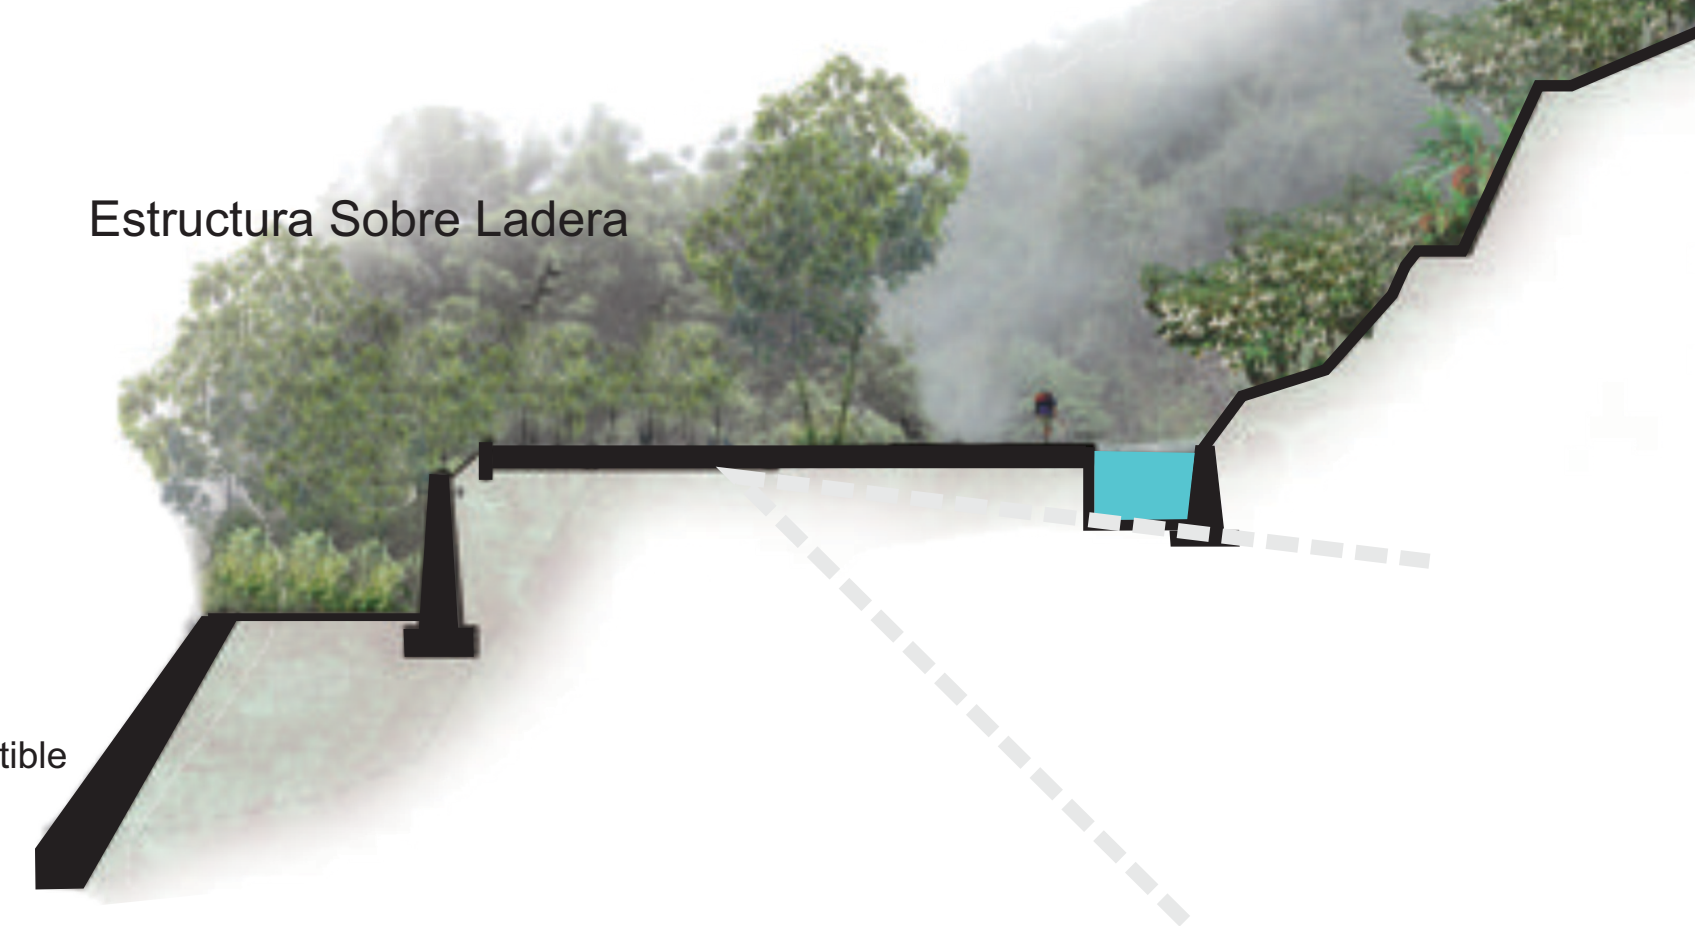

COMPONENTE CONSTRUCTIVO

Materialidad




Suelo degrada Original del lugar  
Preservar su valor y legado  
VESTIGIO



Gravilla Blanca Delimitación  
de zonas y alcorque de  
las especies arboreas  
localizadas en el zonas duras



Tratamiento de Piedra o suelo arcilloso  
evitar enlodamiento y preservar las  
características del suelo de la cantera

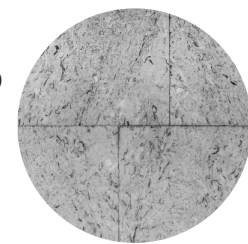

Concreto Zonas Duras, material compatible  
con el suelo arcilloso

