



PLANTA CUPULA CENTRAL

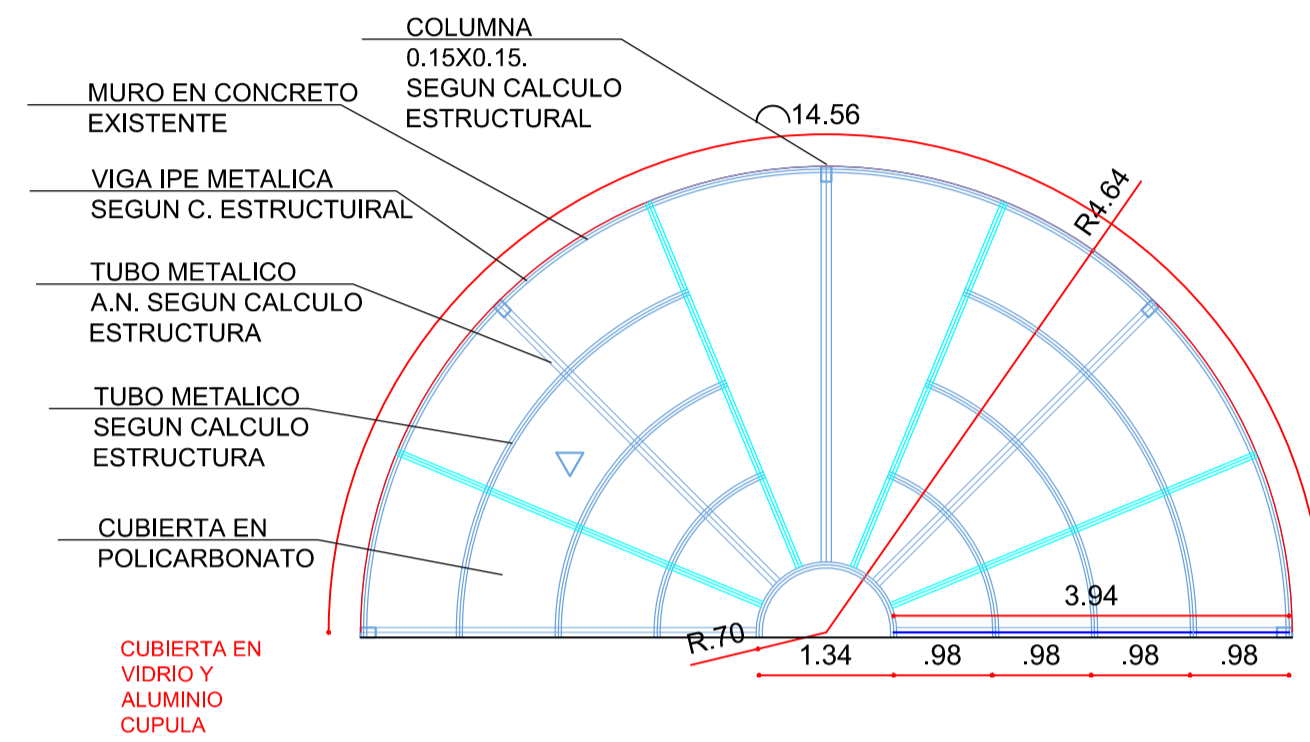


ESCALA: 1:75

FACHADA CUPULA CENTRAL

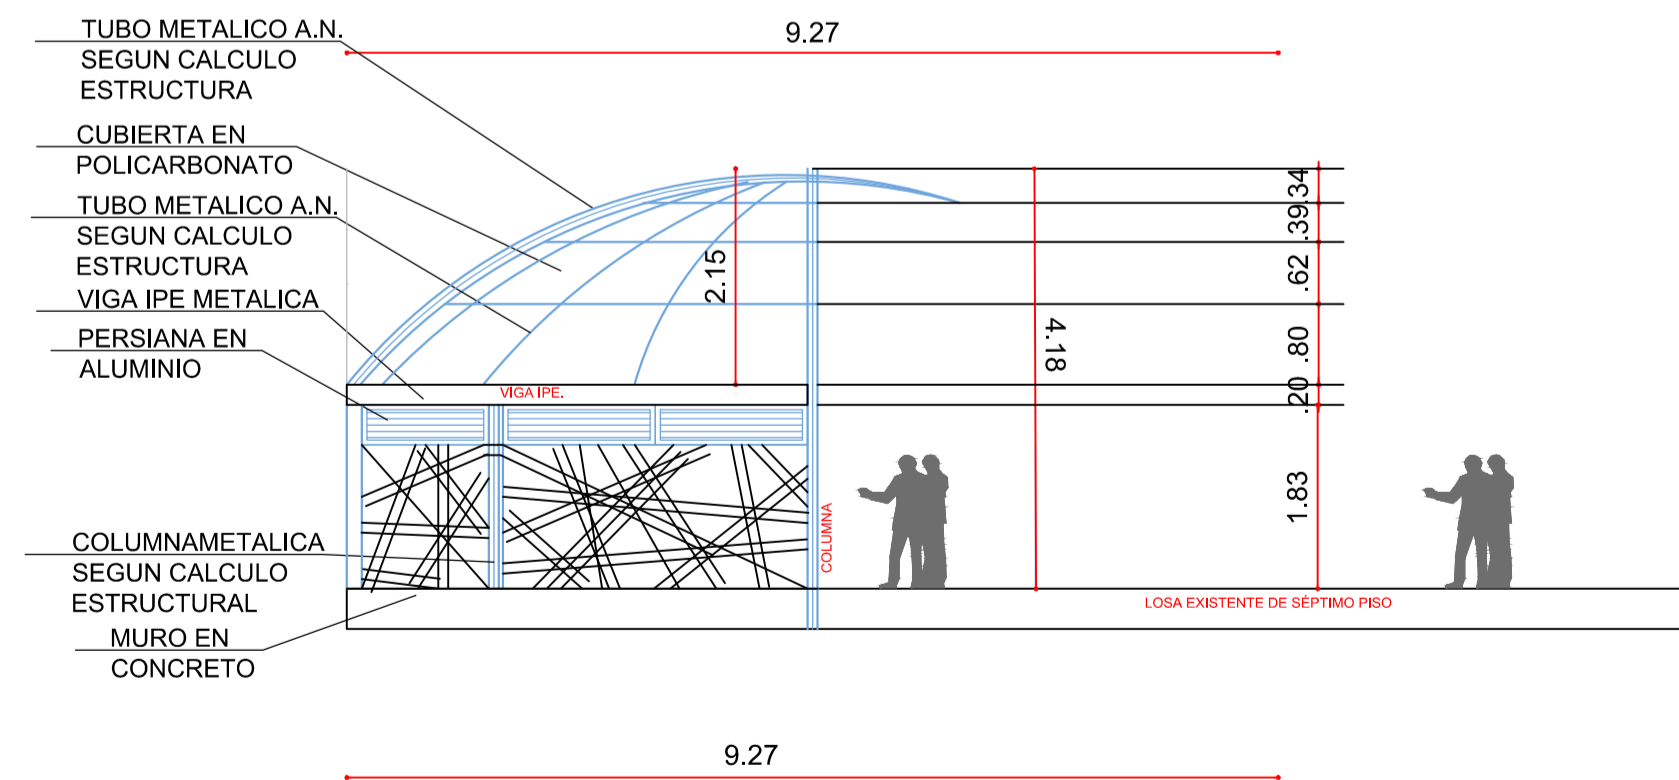

ESCALA: 1:75

CORTE ANCLAJE FACHADA Y CUBIERTA

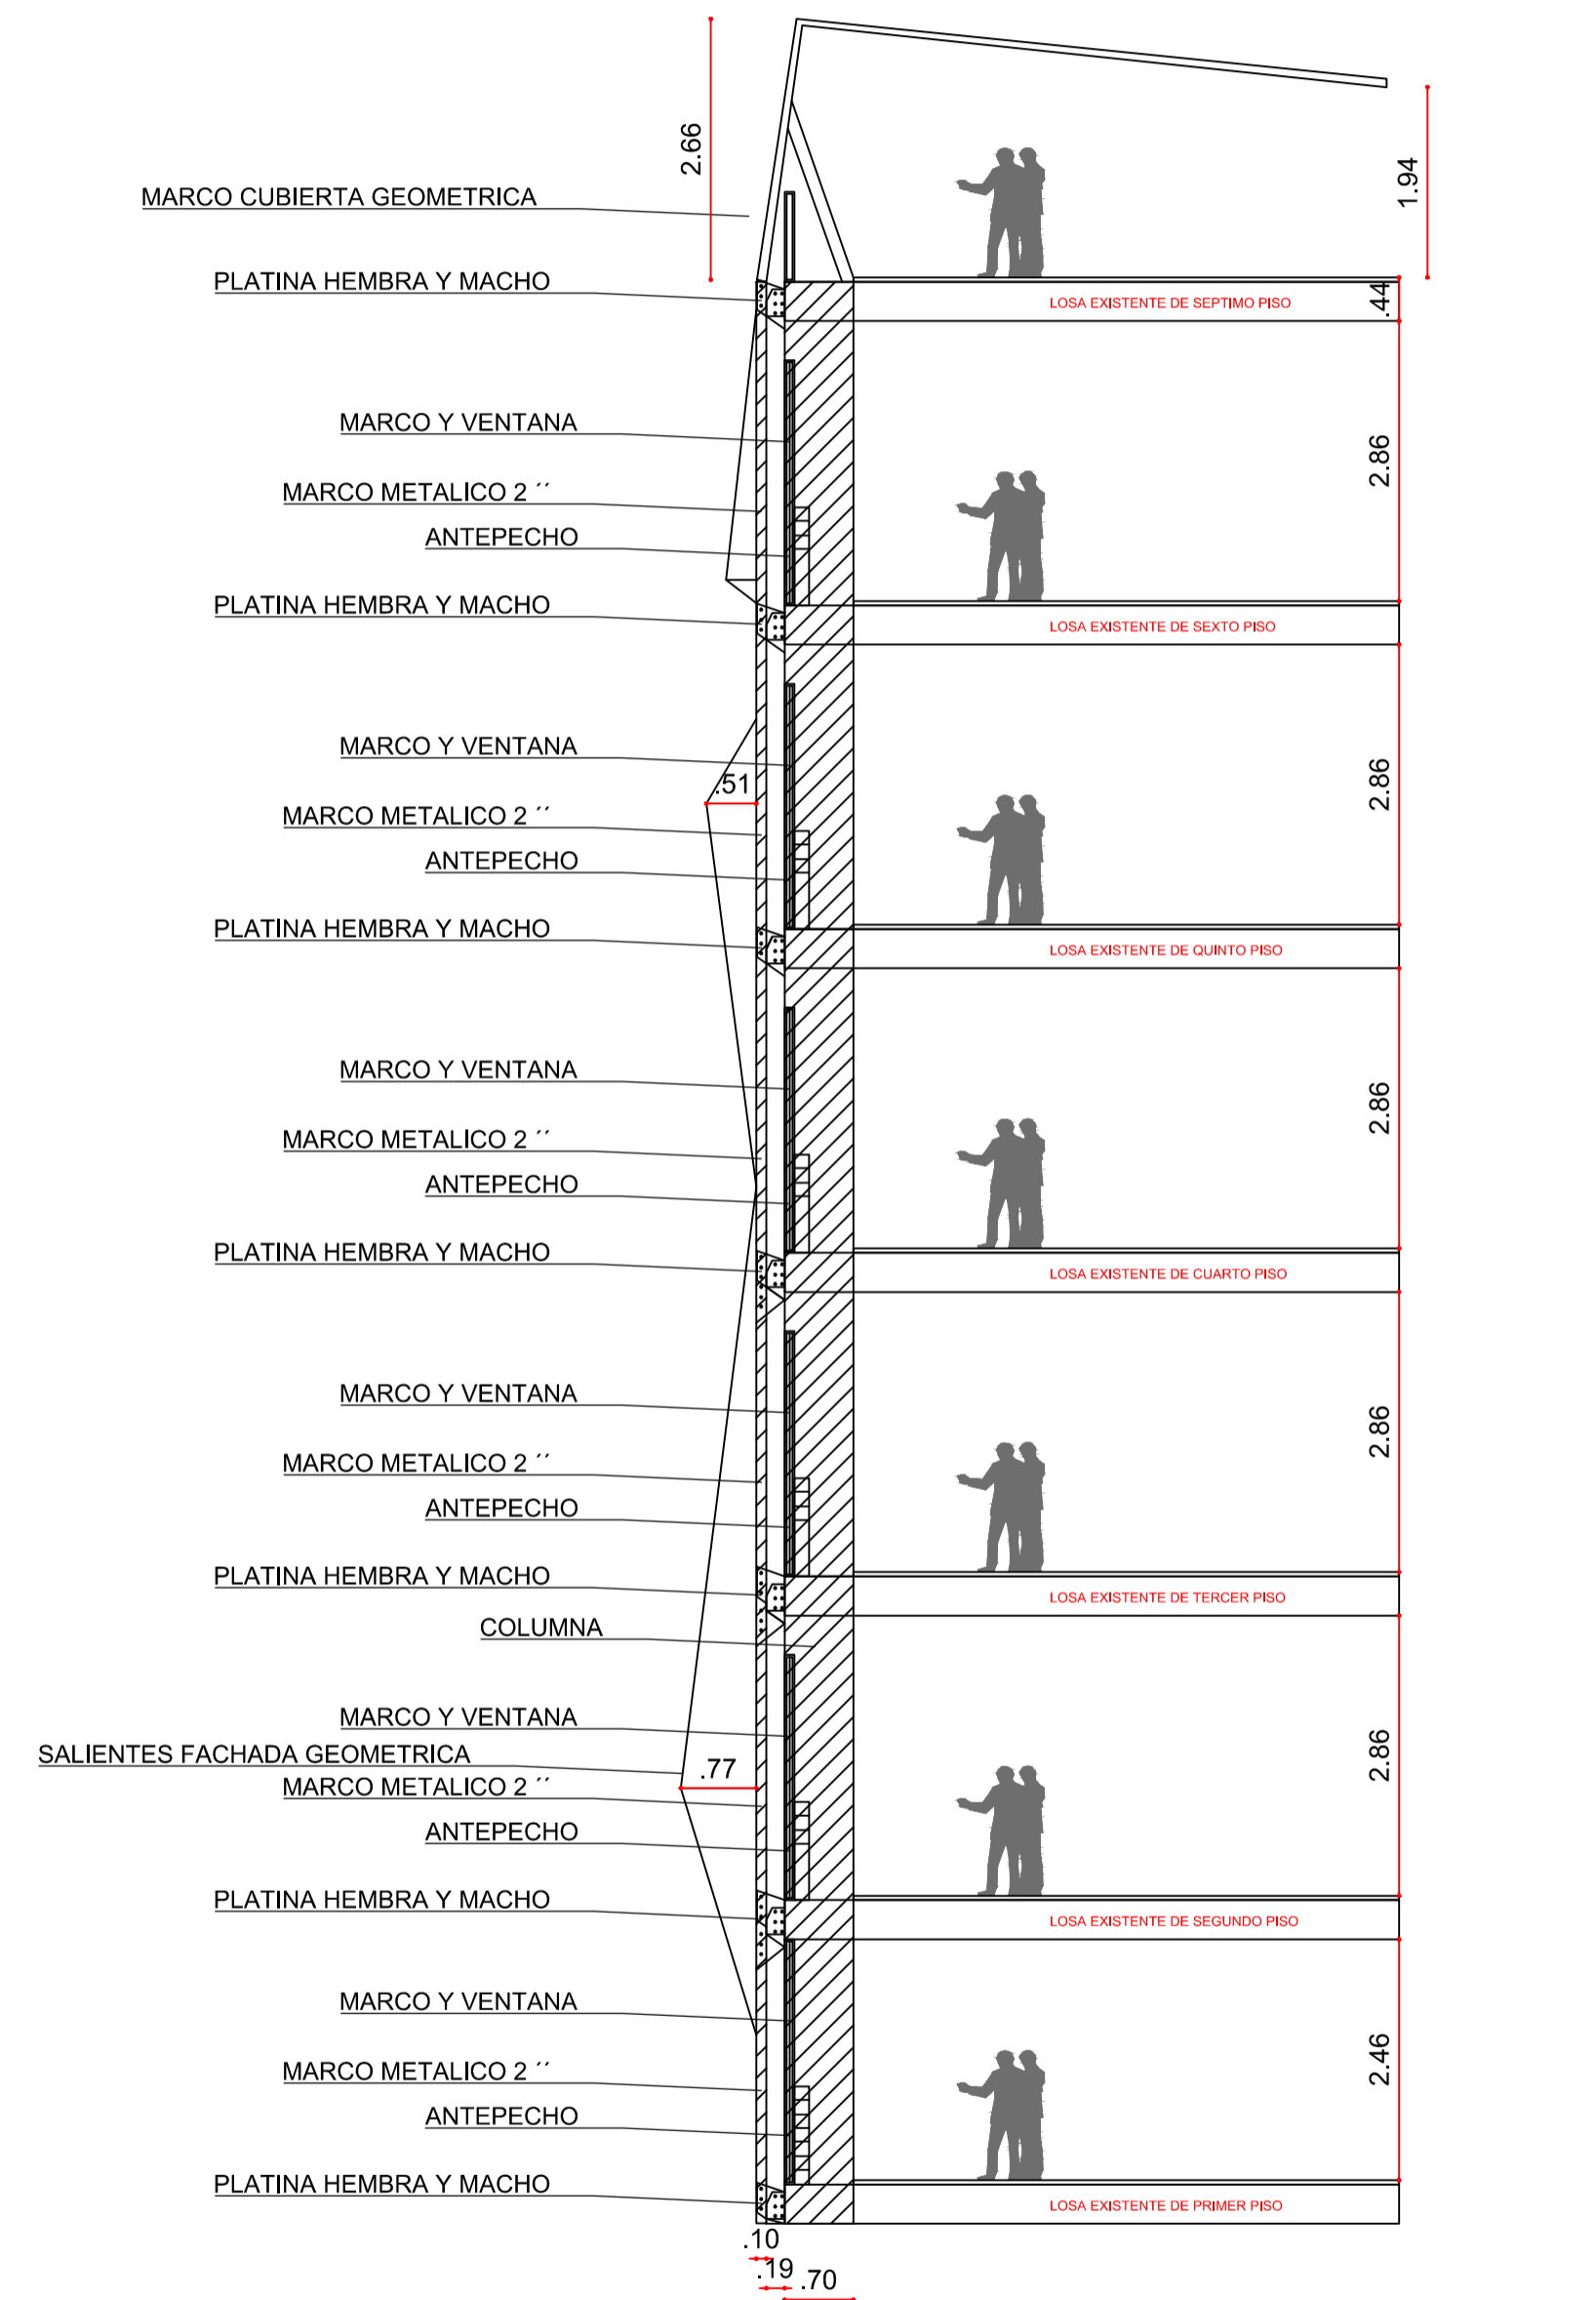

ESCALA: 1:75

REVISOR: 15	PLANO: A-115	PLANCHAS: 15
DE: 16	PLANO: A-115	PLANCHAS: 15
UNIVERSIDAD La Gran Colombia		
DISEÑO: JULIAN DALBERTO JURADO BUITRAGO COD. 2001110709 JUAN CARLOS HERRERA MARTIN COD. 2001110709		
DOCENTE: ARQ. HAMILTON BOHORQUEZ.		
PROYECTO: HOSPITAL 26 68 NIVEL 2 DE ATENCIÓN REGIONAL		
DIRECCION: BOGOTA D.C CLL26 - 68		
LOCALIZACION: ESC 1: 1000		
OPCION DE ENFASIS DE GRADO		
ARQUITECTURA		
NOTA:		
OBSERVACIONES:		
CONTIENE: DETALLES ESTRUCTURALES		
ARQUITECTONICO		
ESCALA: 1:150	FECHA: 04/12/2015	
ARCHIVO: PLANTAS ARQUITECTONICAS.DWG		
REVISOR: 15	PLANO: A-115	PLANCHAS: 15
DE: 16	PLANO: A-115	PLANCHAS: 15

PROY. HOSPITAL 26-68