



Fachada Norte  
Esc: 1:100

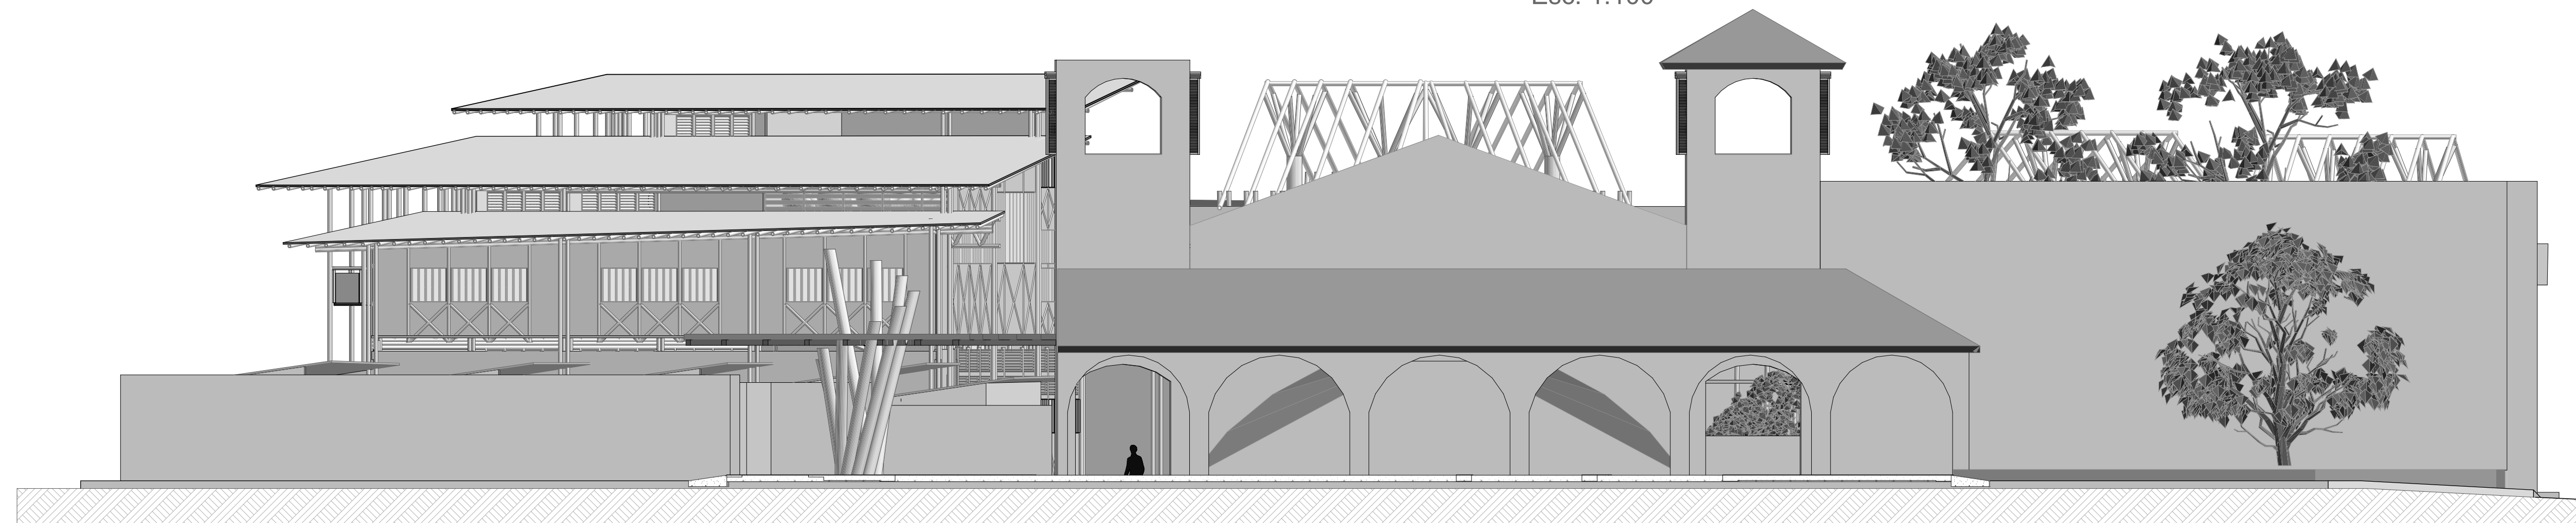


Fachada Interior Norte  
Esc: 1:100



Fachada Este  
Esc: 1:100

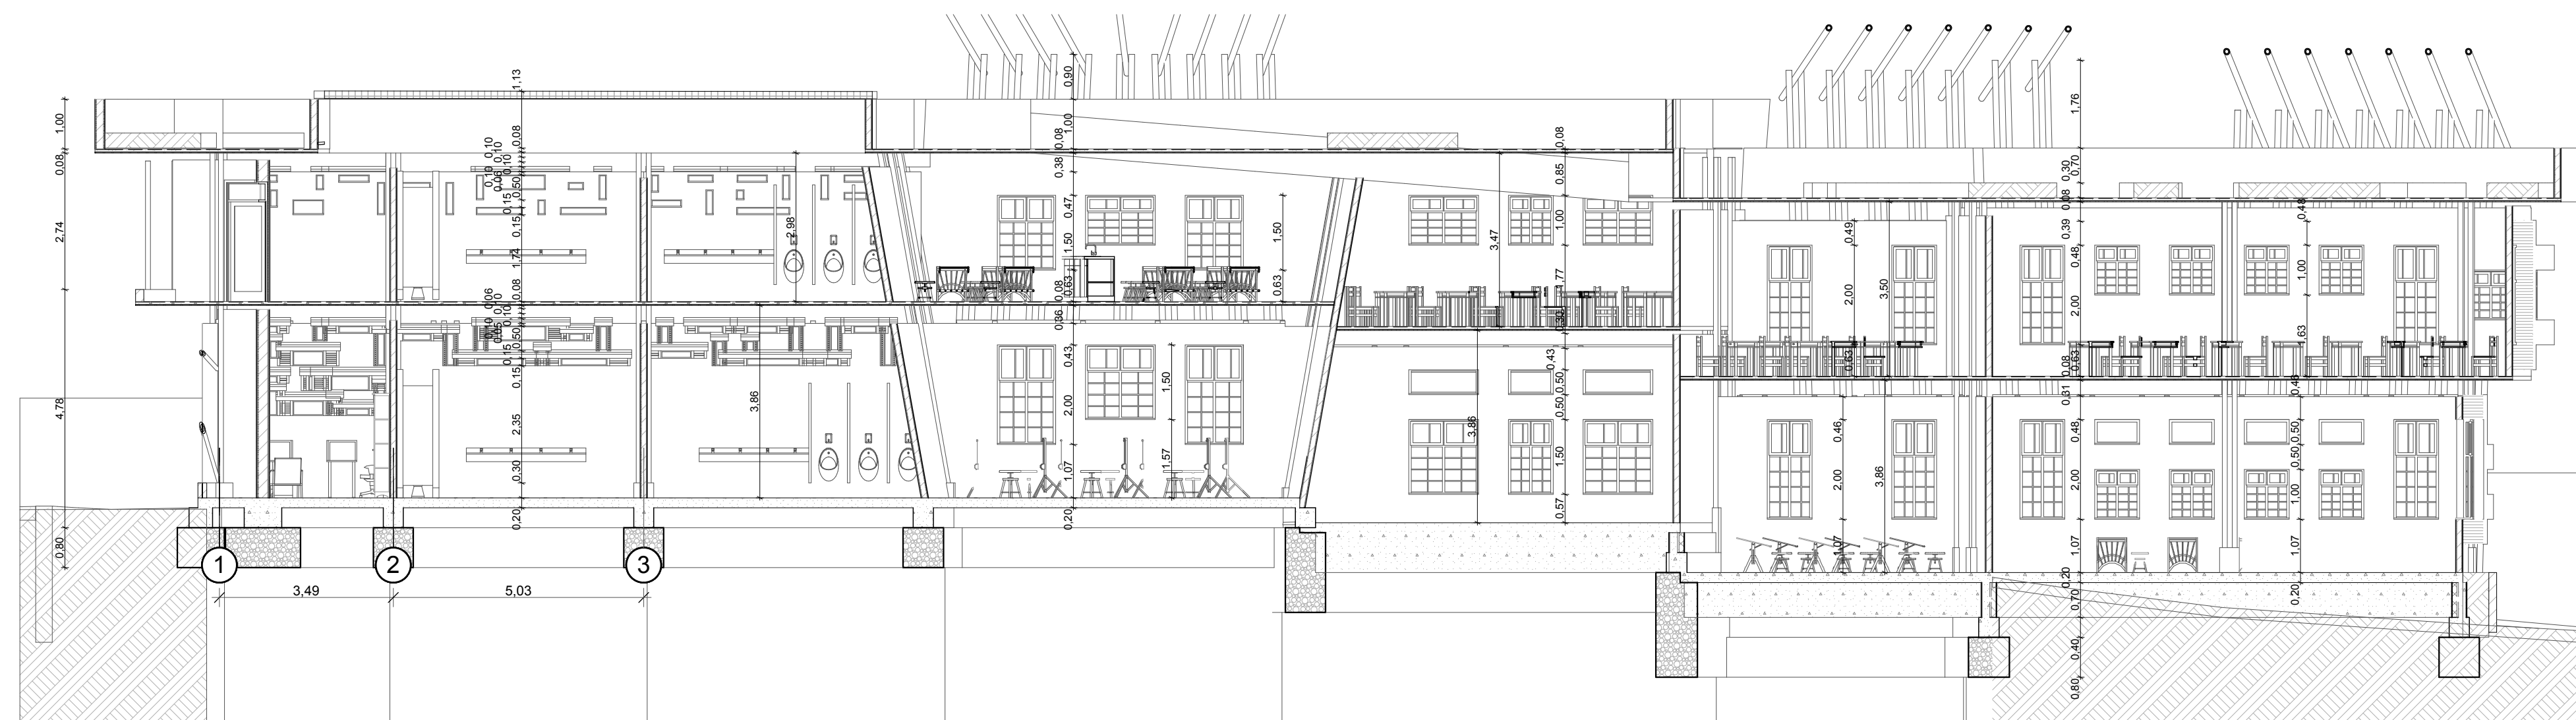

Corte A-A'  
Esc: 1:100

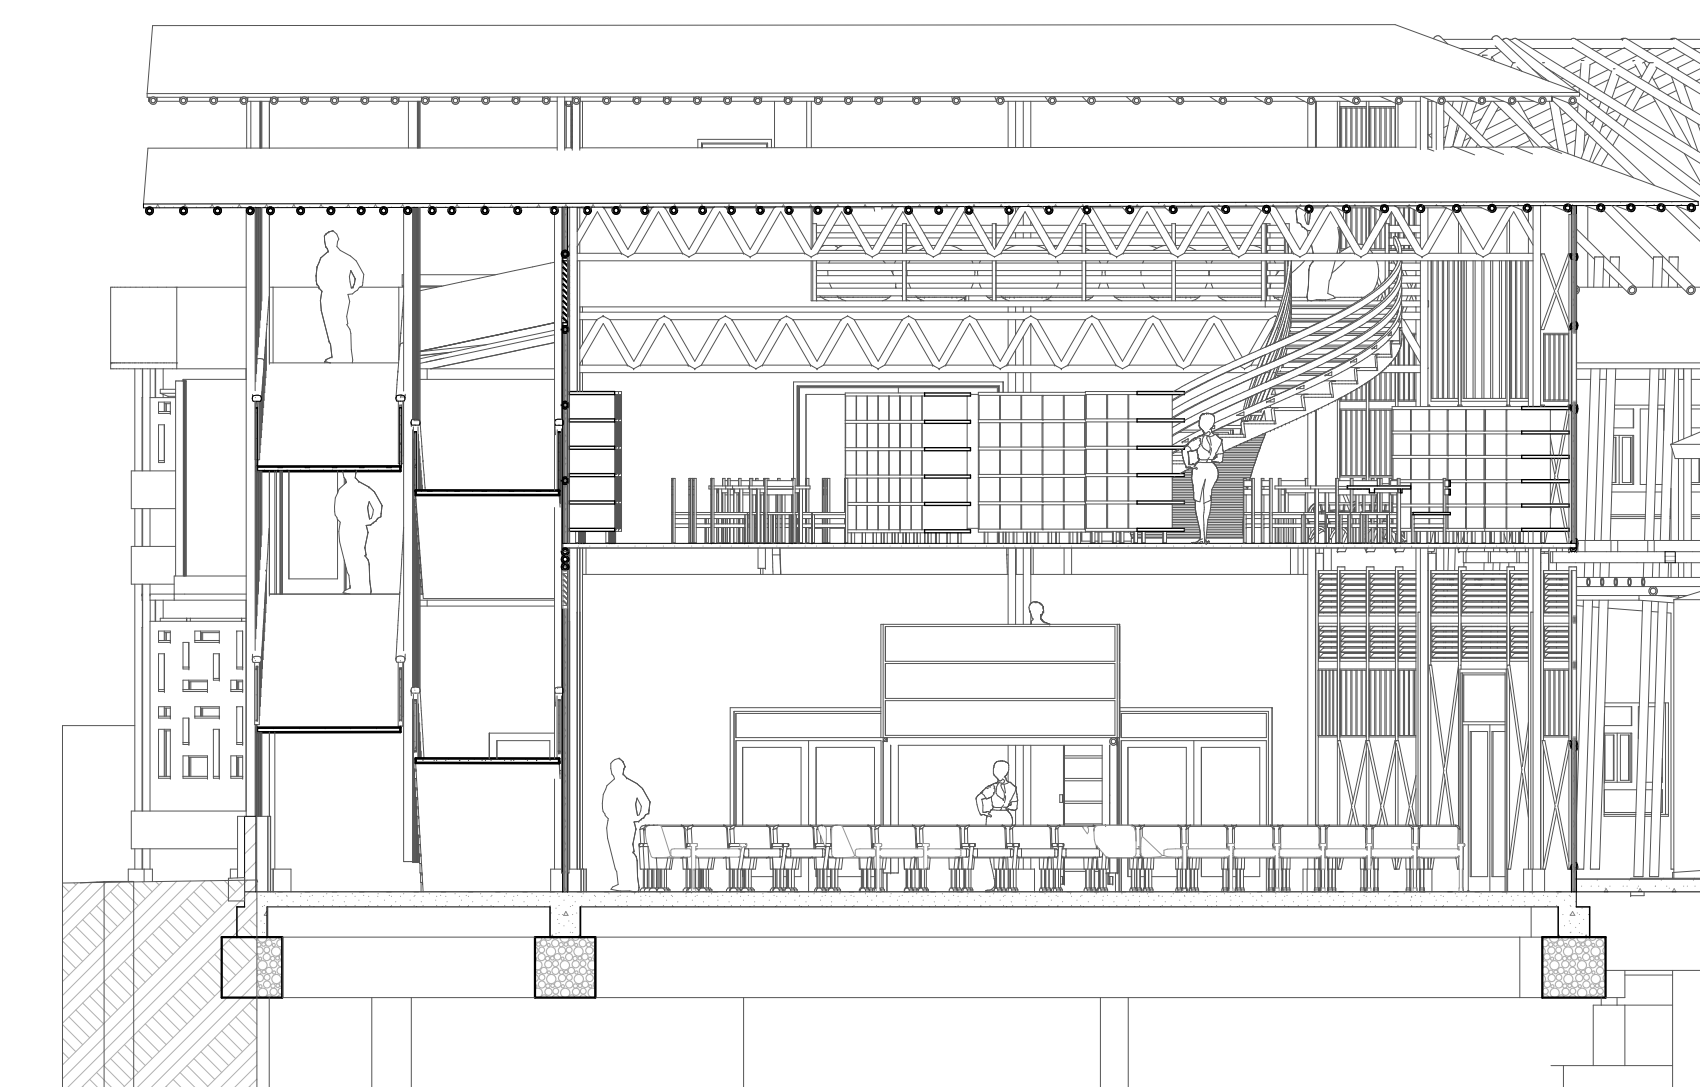

Corte B-B'  
Esc: 1:100

20	900-A-006	REVISION:
DE: 06	PLANO No.	
PLANCHA No.		



NOMBRE DEL PROYECTO:  
**CENTRO CULTURAL MUNICIPAL**

**CAJÍBIO CAUCA**

PROYECTO ARQUITECTONICO:  
Edwin David Charo Fernandez  
Cod. 2001010368  
Viviana Mendez Garcia  
Cod. 2001010368

COORDINADOR GENERAL DE PROYECTO TESIS DE GRADO  
ARQUITECTO  
Diego Fernando Mora

NOTAS:

OBSERVACIONES:

CONTENIDO:

FACHADAS  
CORTE A-A'  
CORTE B-B'

ESCALA:	FECHA:
1:100	05 - DIC / 2014

PLANO DE REFERENCIA:  
PROY-ARQ-CAJIBIO-CC-PL1AL7

REVISION:	PLANO No.	PLANCHA No.
	<b>A-006</b>	<b>06</b>
	DE:	<b>07</b>