


C1 corte relación equipamiento y construcción existente Esc. 1:75

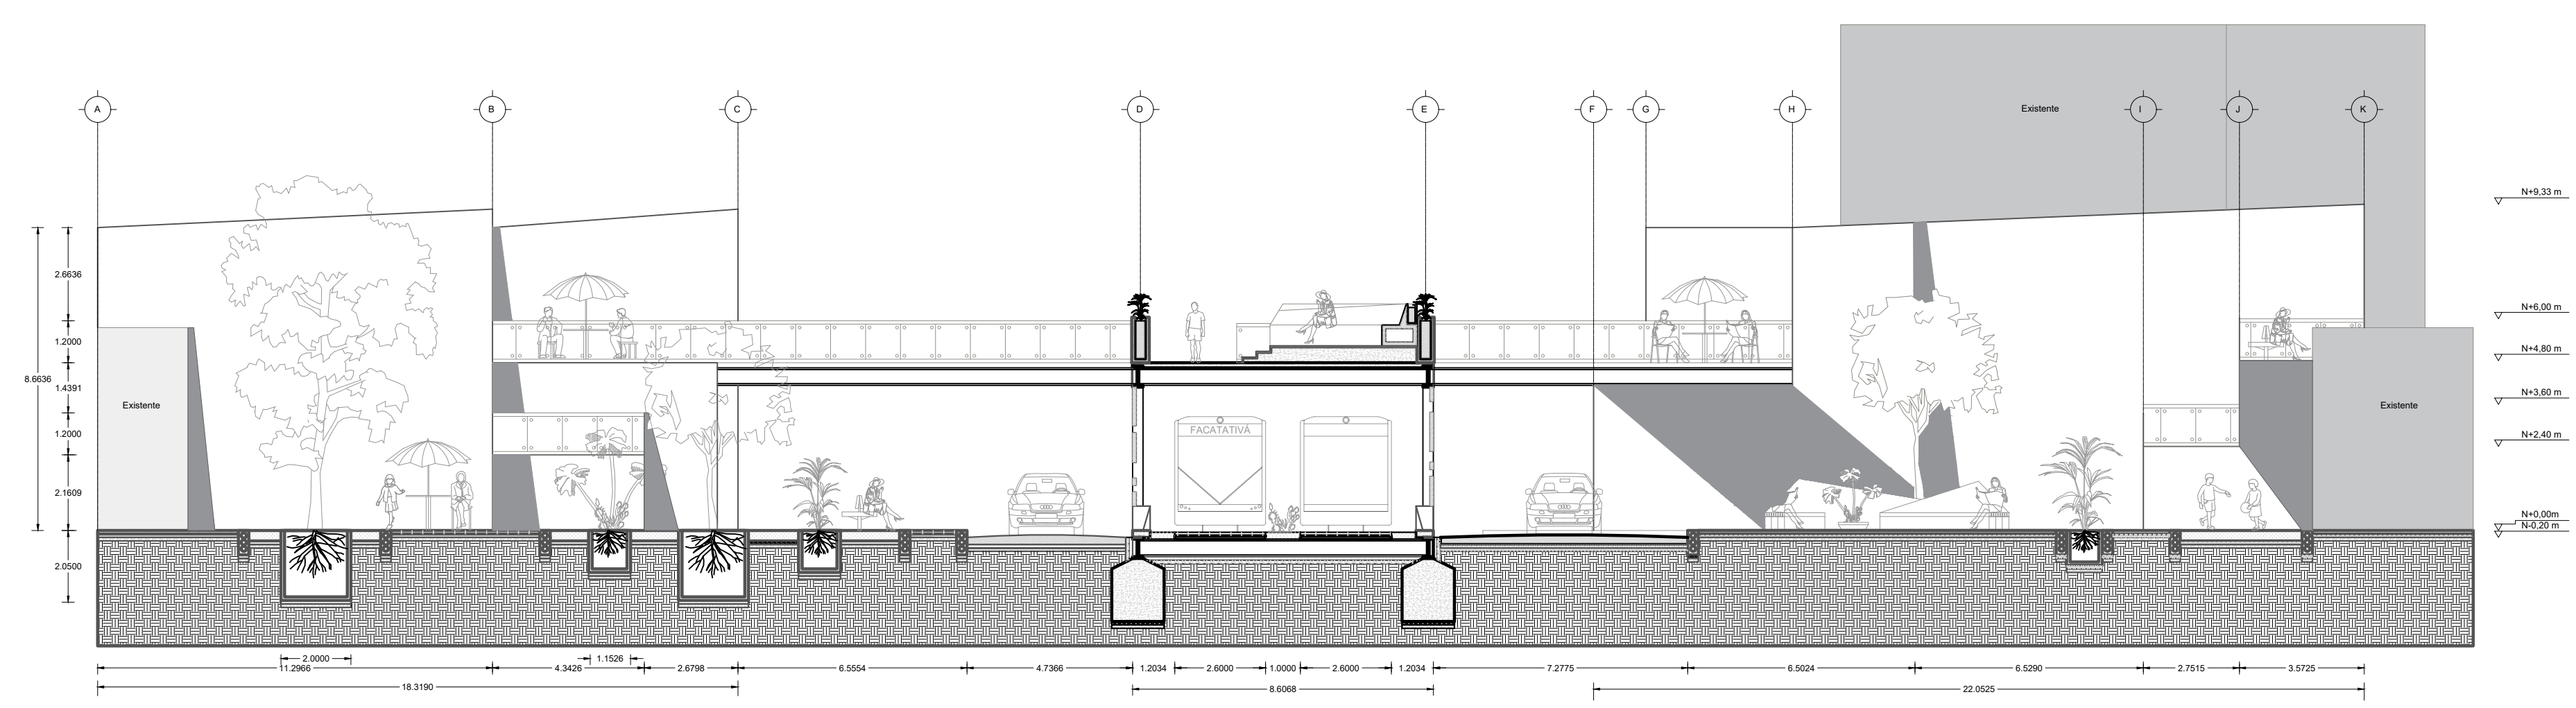

C2 corte relación parques y plataforma elevada Esc. 1:150