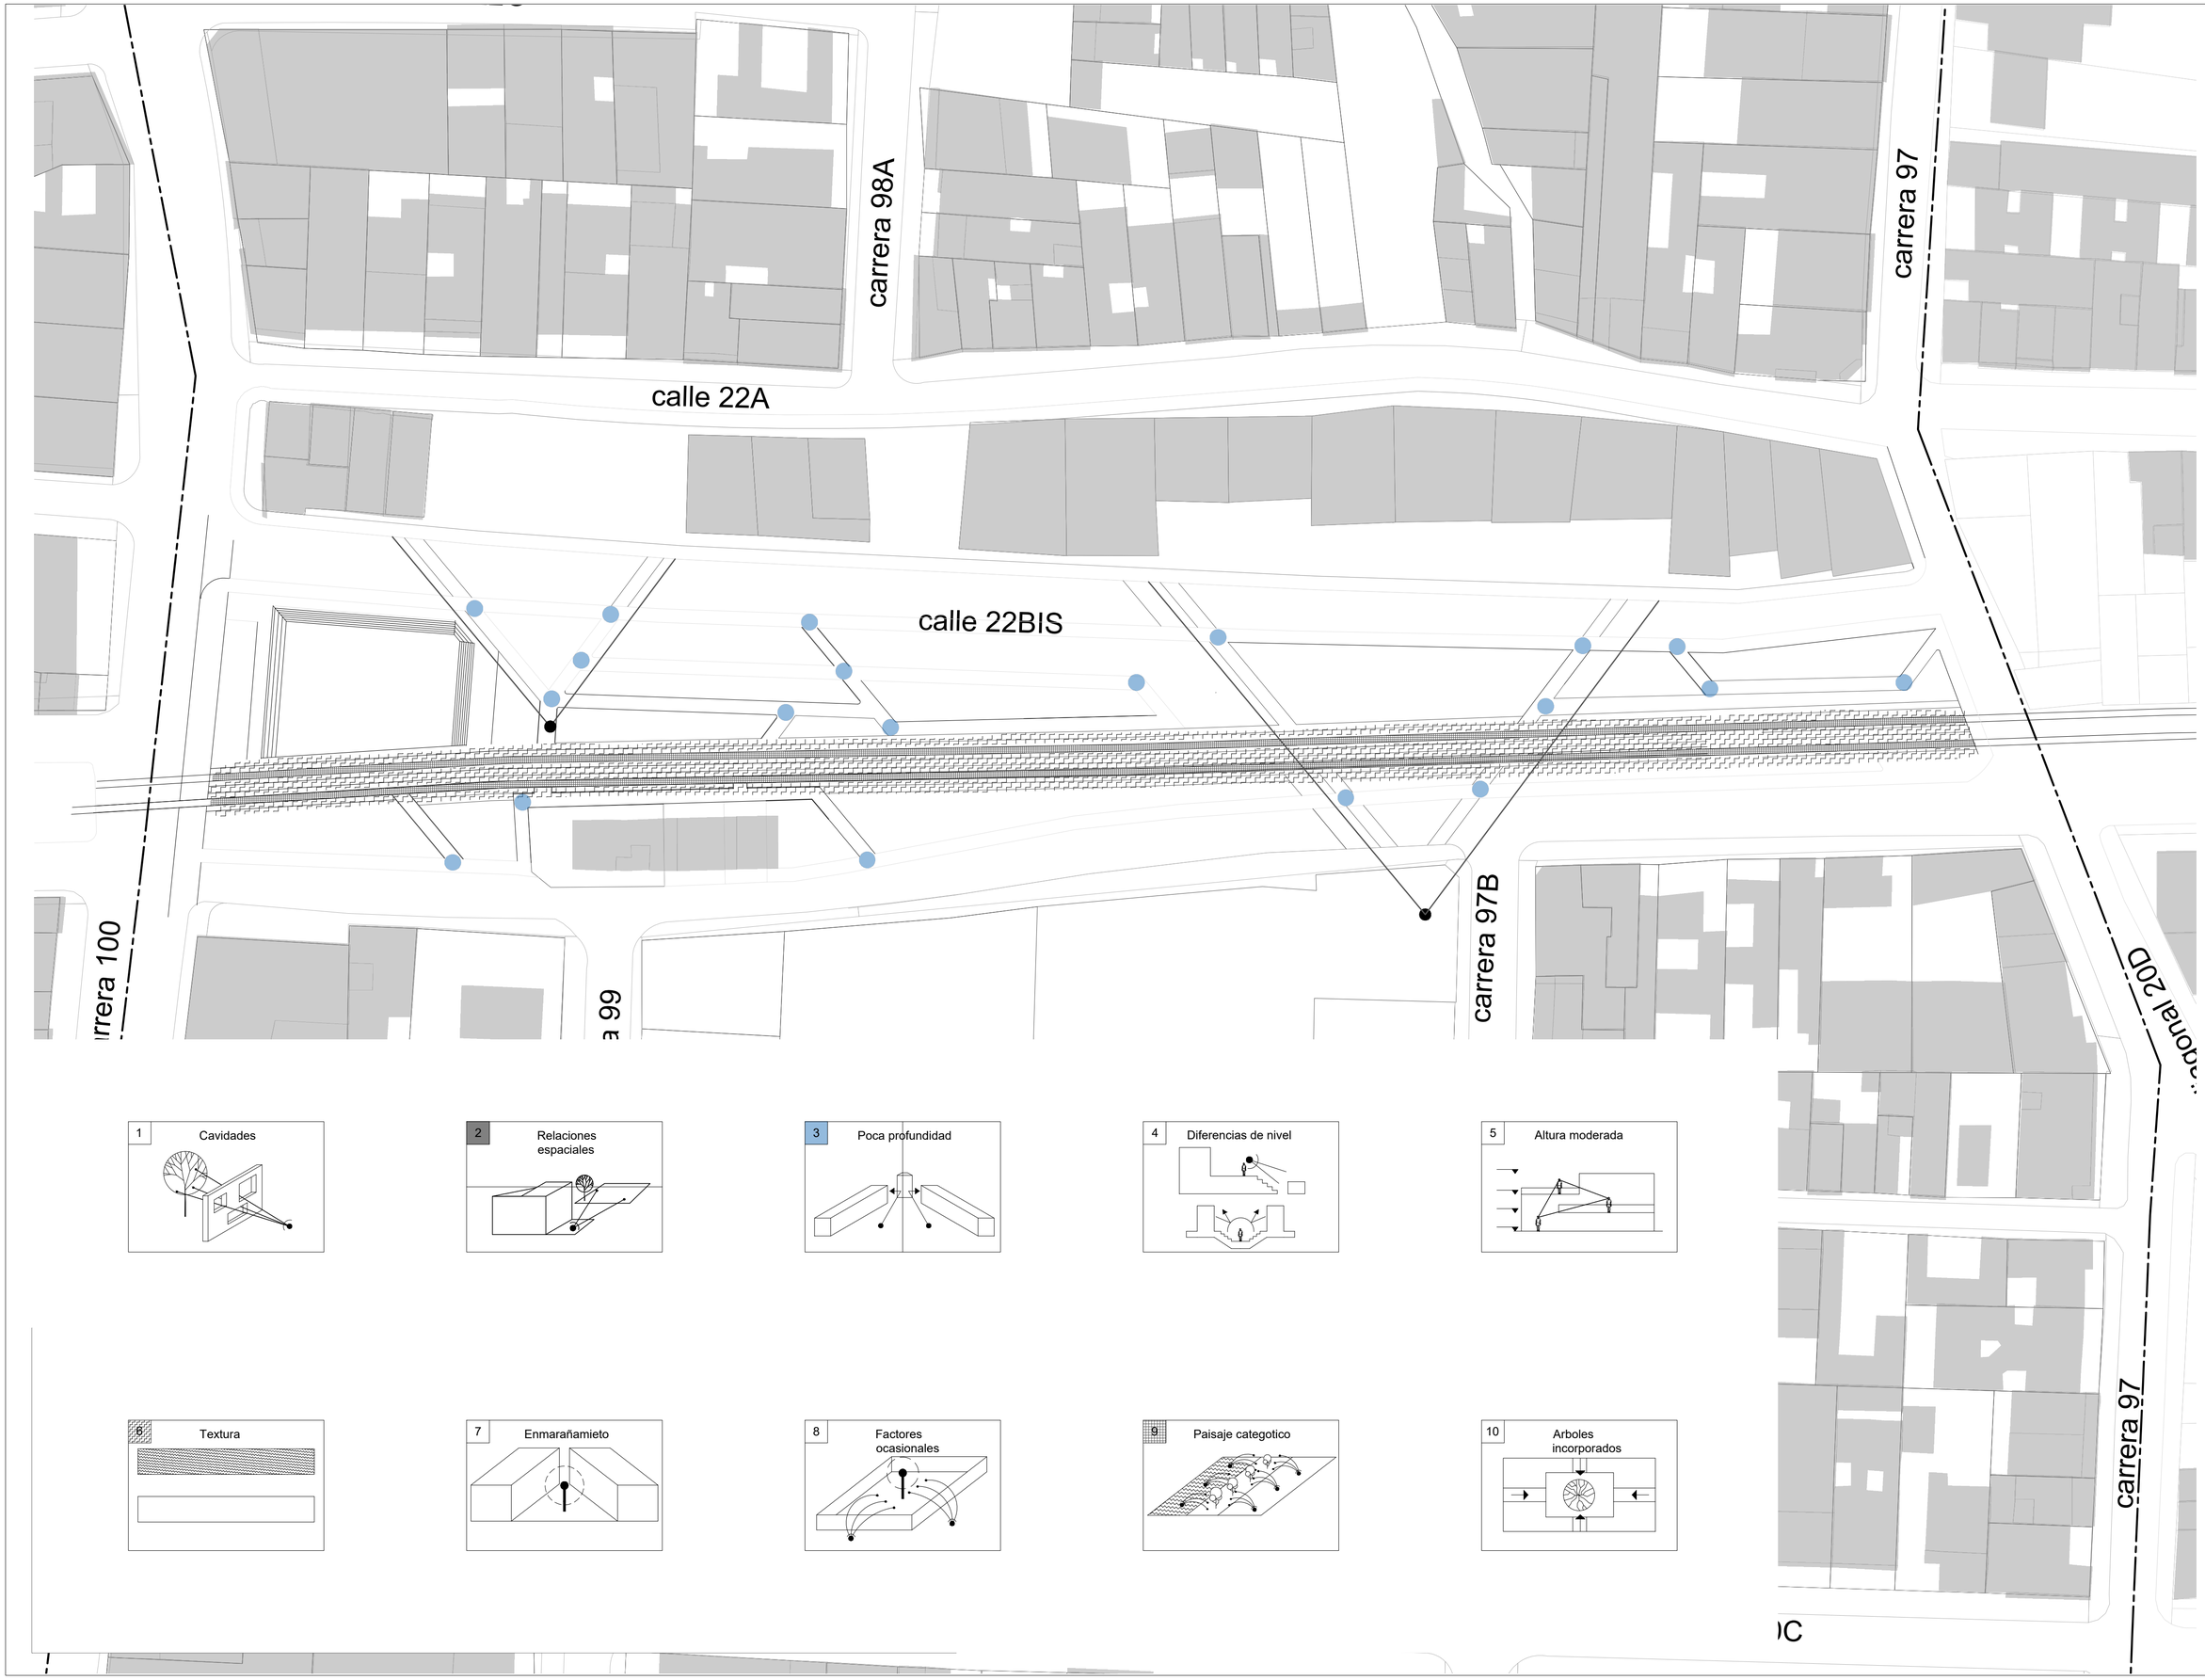

A - 17

UNIVERSIDAD La Gran Colombia
Facultad de Arquitectura

PROYECTO

VITAE - PARQUE LINEAL DE FONTIBÓN
TRANSFORMACIÓN PERCEPTUAL DE UN ESPACIO EN CONDICIÓN DE A-LUGAR

CONTIENE :

PLANTA TRAMO 1
IMPLEMENTACIÓN DE PATRONES

CONVENCIONES:

ESTUDIANTES:

Cod. 1019129111

Cod. 1010233377

DOCENTE TITULAR:

TUTOR REPRESENTACIÓN

TUTOR ESTRUCTURAL

PLANOS DE REFERENCIA

Vo. Bo. APROBACIÓN	Vo. Bo. PROPIETARIO
ARQUITECTO RESPONSABLE	ARQUITECTO CONSTRUCTORA
ASESOR DE DISEÑO	ASESOR
ESCALA : 1:2500	FECHA: 31/05/2019
DIBUJÓ	ELABORACIÓN

PLANO No.

A - 17