


PROYECTO  
VITAE - PARQUE LINEAL DE FONTIBÓN  
TRANSFORMACIÓN PERCEPTUAL DE UN  
ESPACIO EN CONDICIÓN DE A-LUGAR

CONTIENE:  
PLANO ALTURAS DEL SECTOR

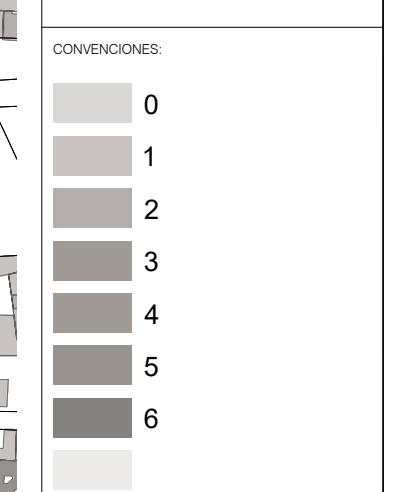

ESTUDIANTES:  
Cod. 1019129111  
Cod. 1010233377

DOCENTE TITULAR:


TUTOR REPRESENTACIÓN

TUTOR ESTRUCTURAL

PLANOS DE REFERENCIA

PL. DE APROBACIÓN	PL. DE PROPIETARIO
ARQUITECTO RESPONSABLE	ARQUITECTO CONSTRUCTOR
ASESOR DE DISEÑO	ASESOR

ESCALA:  
1:2500  
FECHA: 31/05/2019

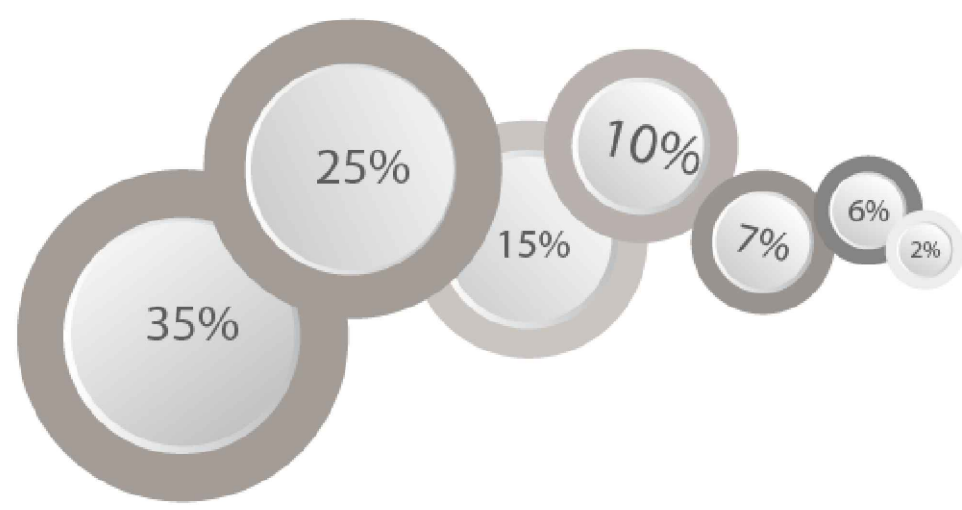

La altura de construcción predominante en el sector es de aproximadamente de 3 a 4 pisos