



PROYECTO
VITAE - PARQUE LINEAL DE FONTIBÓN
TRANSFORMACIÓN PERCEPTUAL DE UN
ESPACIO EN CONDICIÓN DE A-LUGAR

CONTIENE:
PLANO LLENOS Y VACÍOS DEL SECTOR

CONVENIONES:

ESTUDIANTES:

Cod. 1019129111

Cod. 1010233377

DOCENTE TITULAR:

TUTOR REPRESENTACIÓN

TUTOR ESTRUCTURAL

PLANOS DE REFERENCIA



PL. DE APROBACIÓN PL. DE PROPIETARIO

ARQUITECTO RESPONSABLE ARQUITECTO CONSTRUCTORA

ASESOR DE DISEÑO ASESOR

ESCALA: 1:2500 FECHA: 31/05/2019

DIBUJO ELABORACIÓN

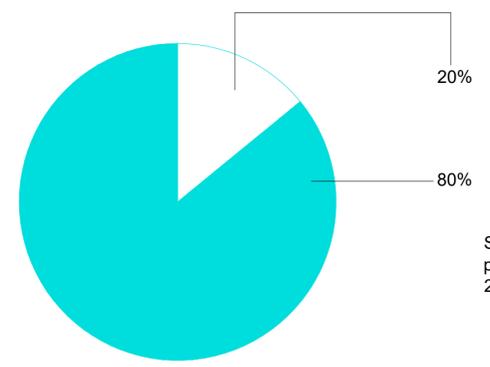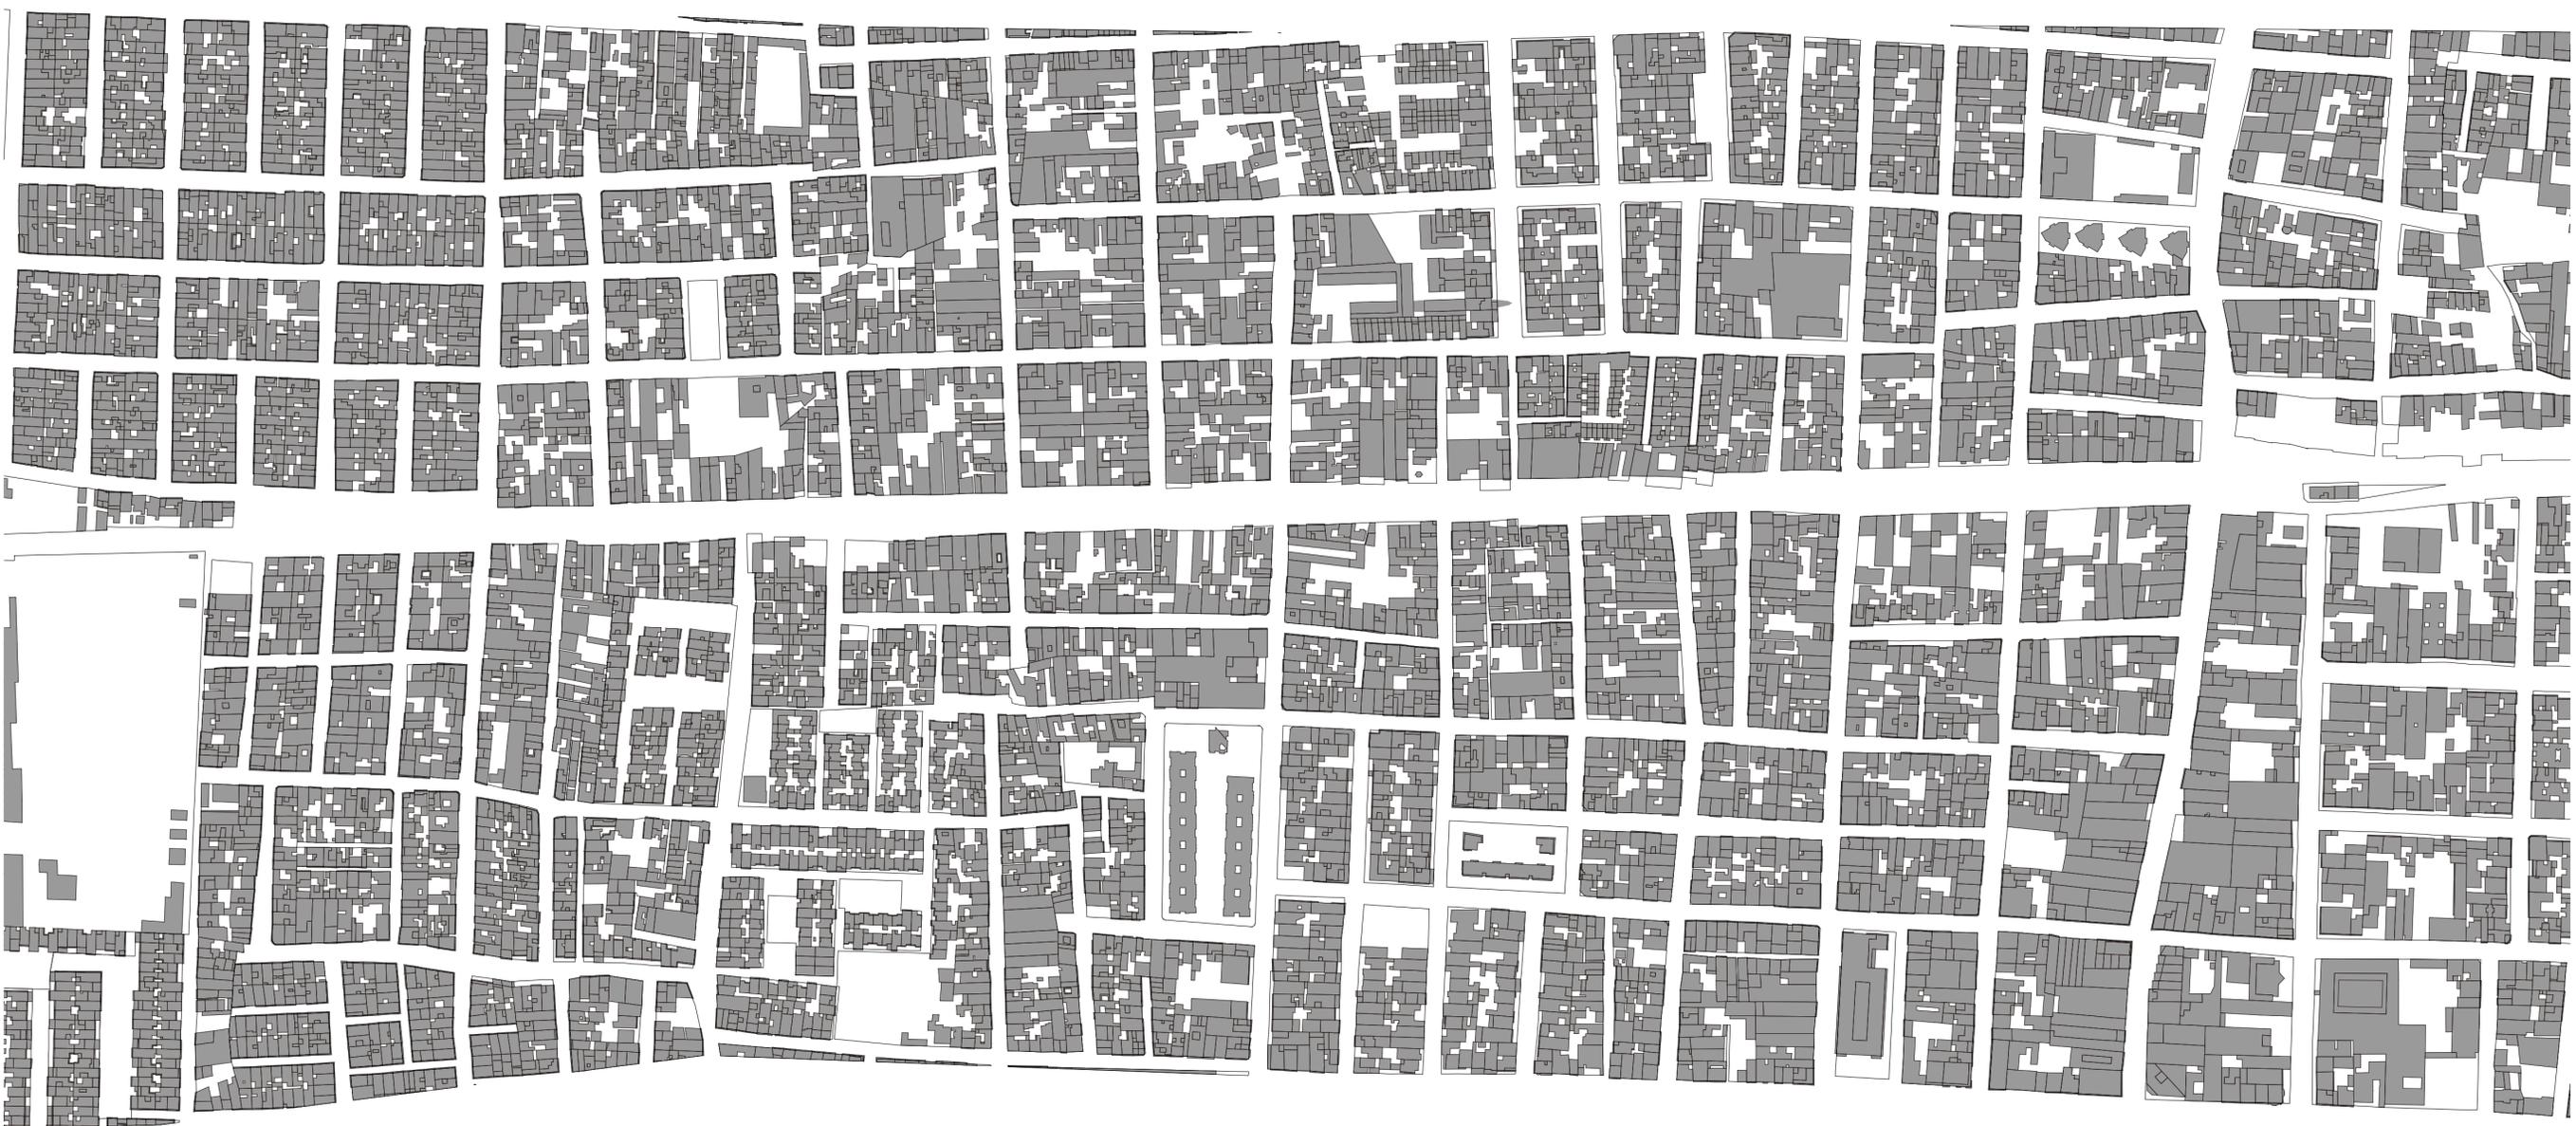

Se determina que un 80% pertenece a construcción y un 20% a zonas baldías