

PROYECTO
VITAE - PARQUE LINEAL DE FONTIBÓN
TRANSFORMACIÓN PERCEPTIVA DE UN
ESPACIO EN CONDICIÓN DE A-LUGAR

CONTIENE:
IDENTIFICACIÓN DE PUNTOS CRÍTICOS

CONVENCIONES:
● puntos críticos espaciales
● puntos críticos sociales
--- área de afectación
- - - división de tramos

ESTUDIANTES:
Cod. 1019129111
Cod. 1010233377
DOCENTE TITULAR:


TUTOR REPRESENTACIÓN

TUTOR ESTRUCTURAL

PLANOS DE REFERENCIA

El Sr. APROBADO El Sr. PROPIETARIO
ARQUITECTO RESPONSABLE ARQUITECTO CONSTRUCTORIA
ASESOR DE DISEÑO ASESOR

ESCALA: 1:2500 FECHA: 31/05/2019
DIBUJO ELABORACIÓN

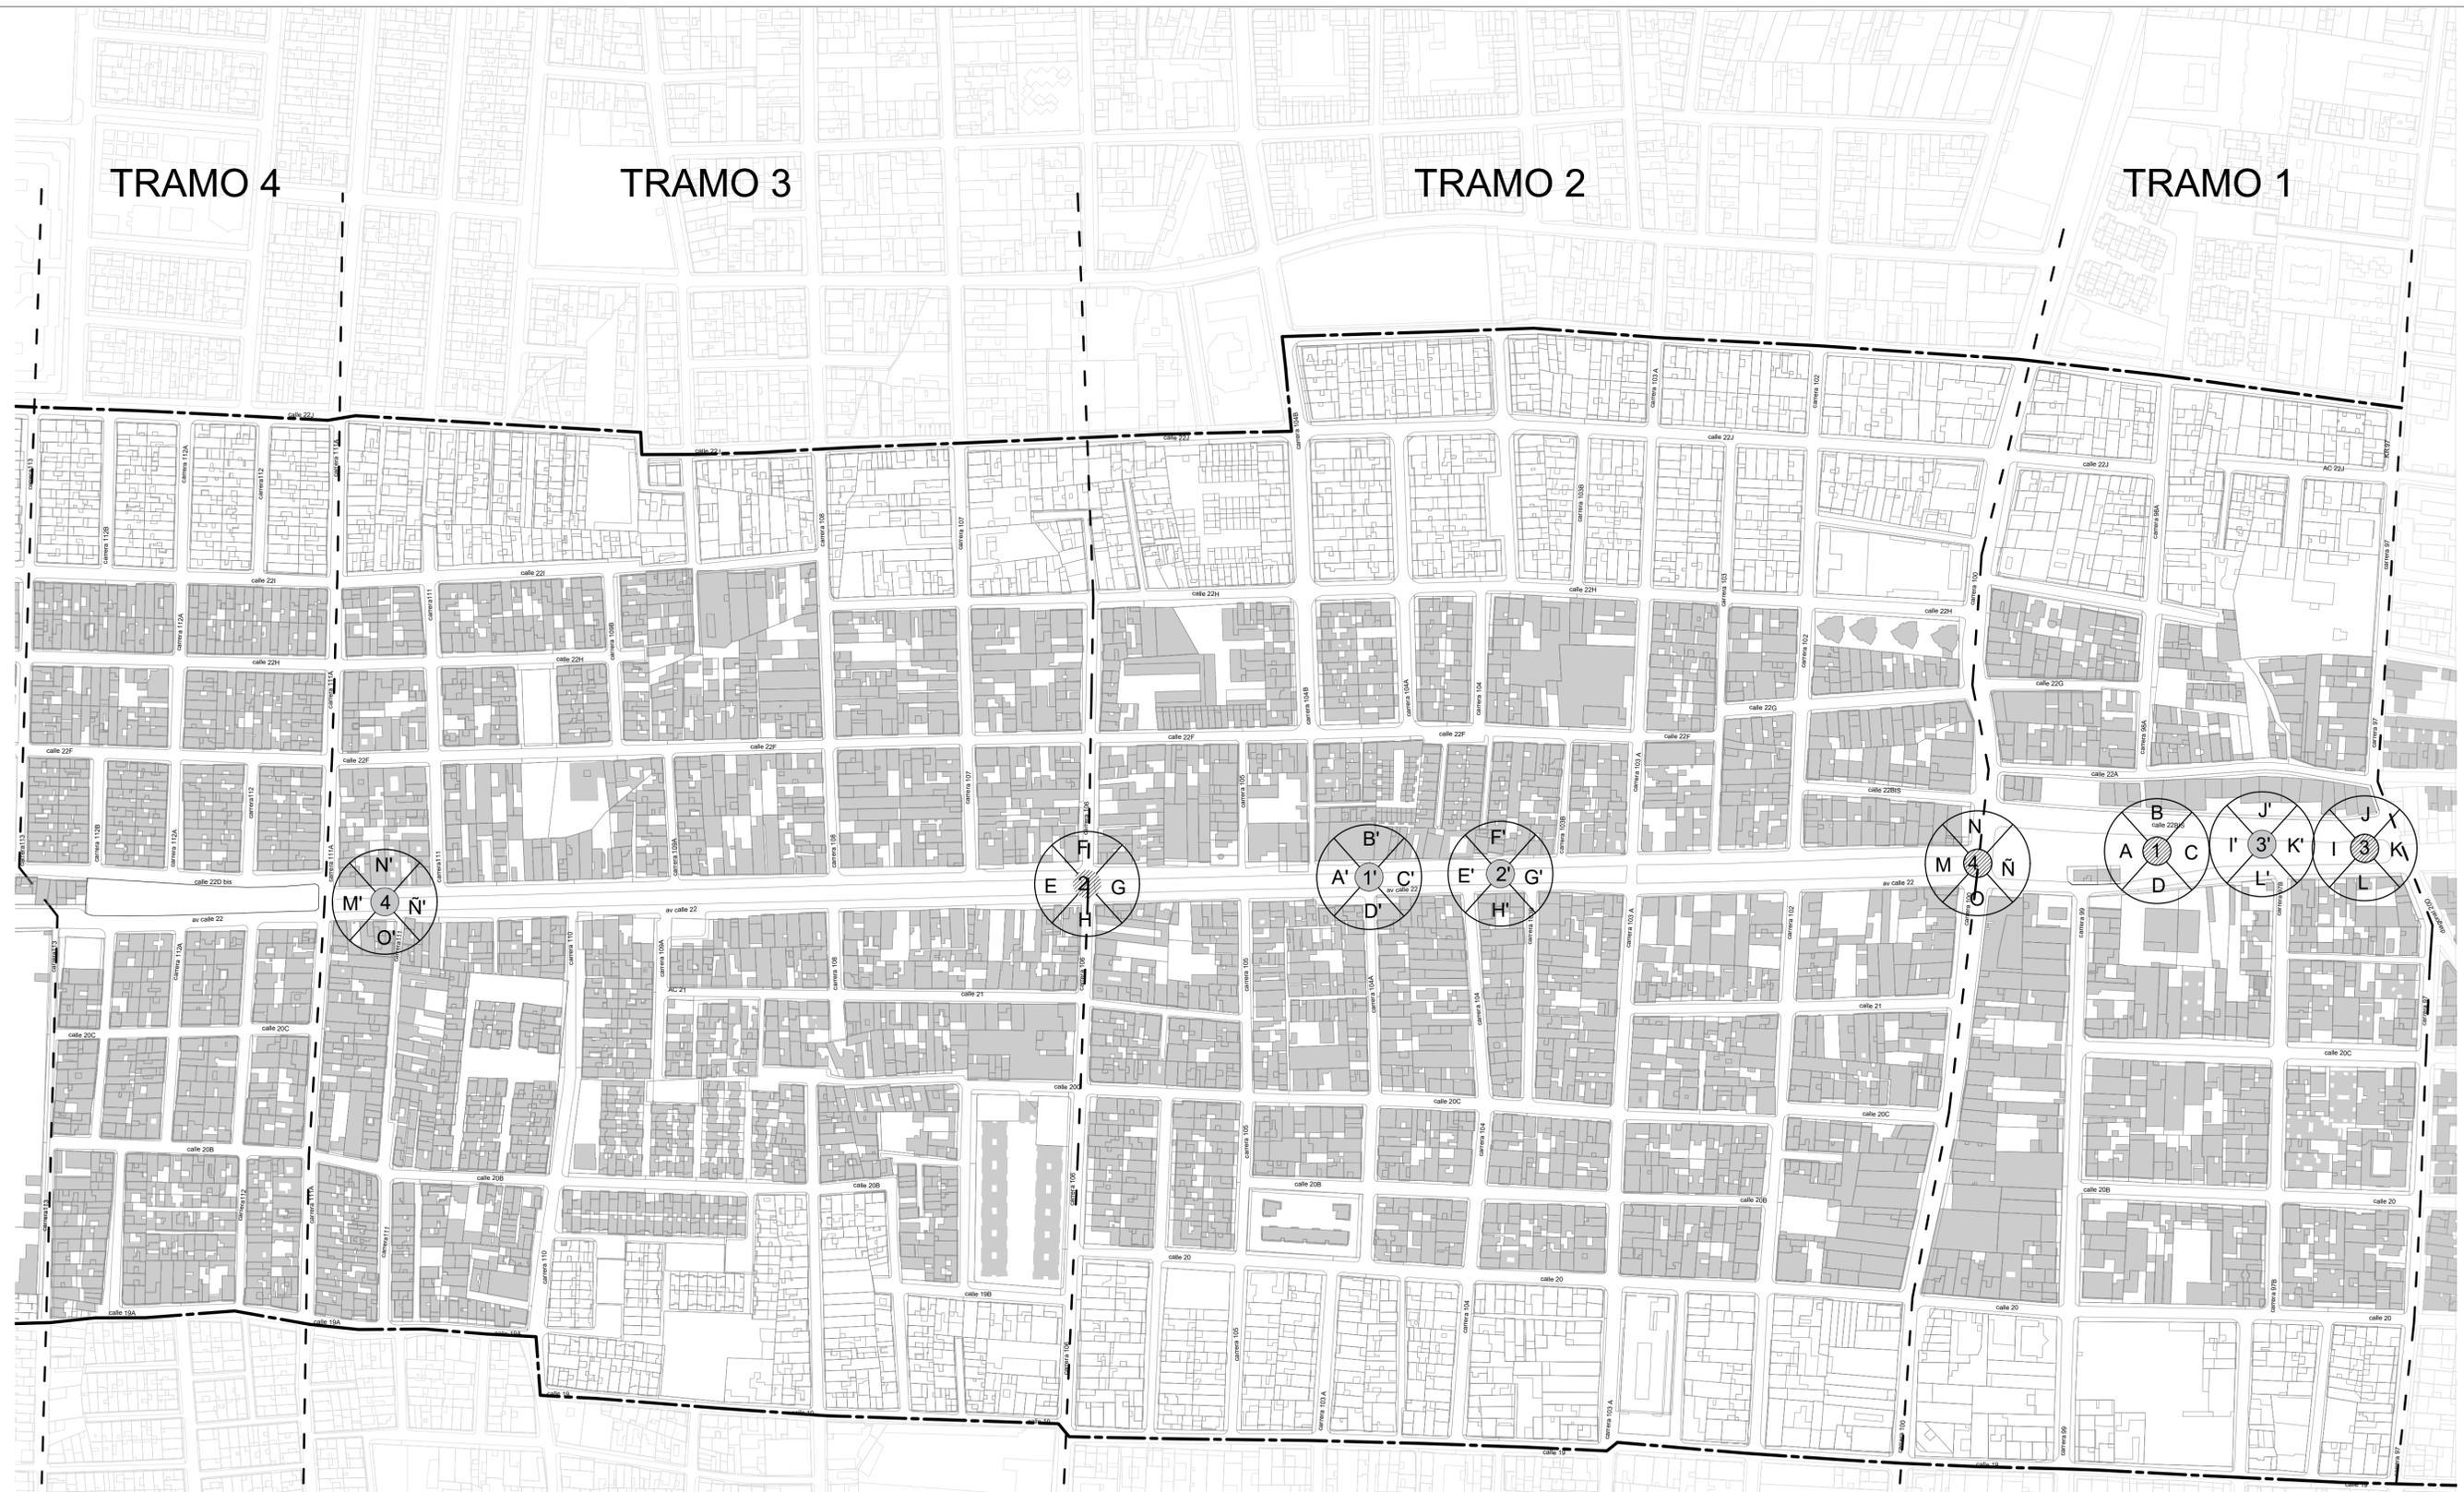

PROBLEMATICAS.

CONDICIONES ESPACIALES	CONDICIONES SOCIALES
A vegetación en mal estado	A' habitantes de calle
B culatas quitan estética al sector	B' puntos de encuentros informales
C espacios en desertización	C' cruces peatonales deteriorados
D presencia de escombros y basuras	D' cables eléctricos cerca del peatón
E invasión de espacio público	E' elementos obstructores a la vista
F desechos arrojados a la vía	F' intentos de embellecer el paisaje
G usos del suelo inadecuado	G' mobiliario urbano informal
H invasión de vías de accesibilidad	H' falta de cuidado con la vegetación
I viviendas dan espalda a vía férrea	I' tejido abierto (casas)
J disminución de zona verde en uso	J' no hay relación interior exterior
K fenómeno de culatas sobre la vía	K' hábitat popular
L falta de integración del espacio público	L' mas interacción vehicular que peatonal
M no cuenta con señalización de tránsito	M' inseguridad (árboles cubren luminarias)
N prioridad al vehículo y no al peatón	N' inseguridad (faltan luminarias)
Ñ cruces peligrosos para el peatón	Ñ' desolación por falta de interacción social
O puntos de mayor accidentalidad	O' poca vitalidad nocturna y diurna.