


# USO DEL SUELO SECTOR CATASTRAL DE VILLAS DE ALCALA UPZ 73 GARCES NAVAS

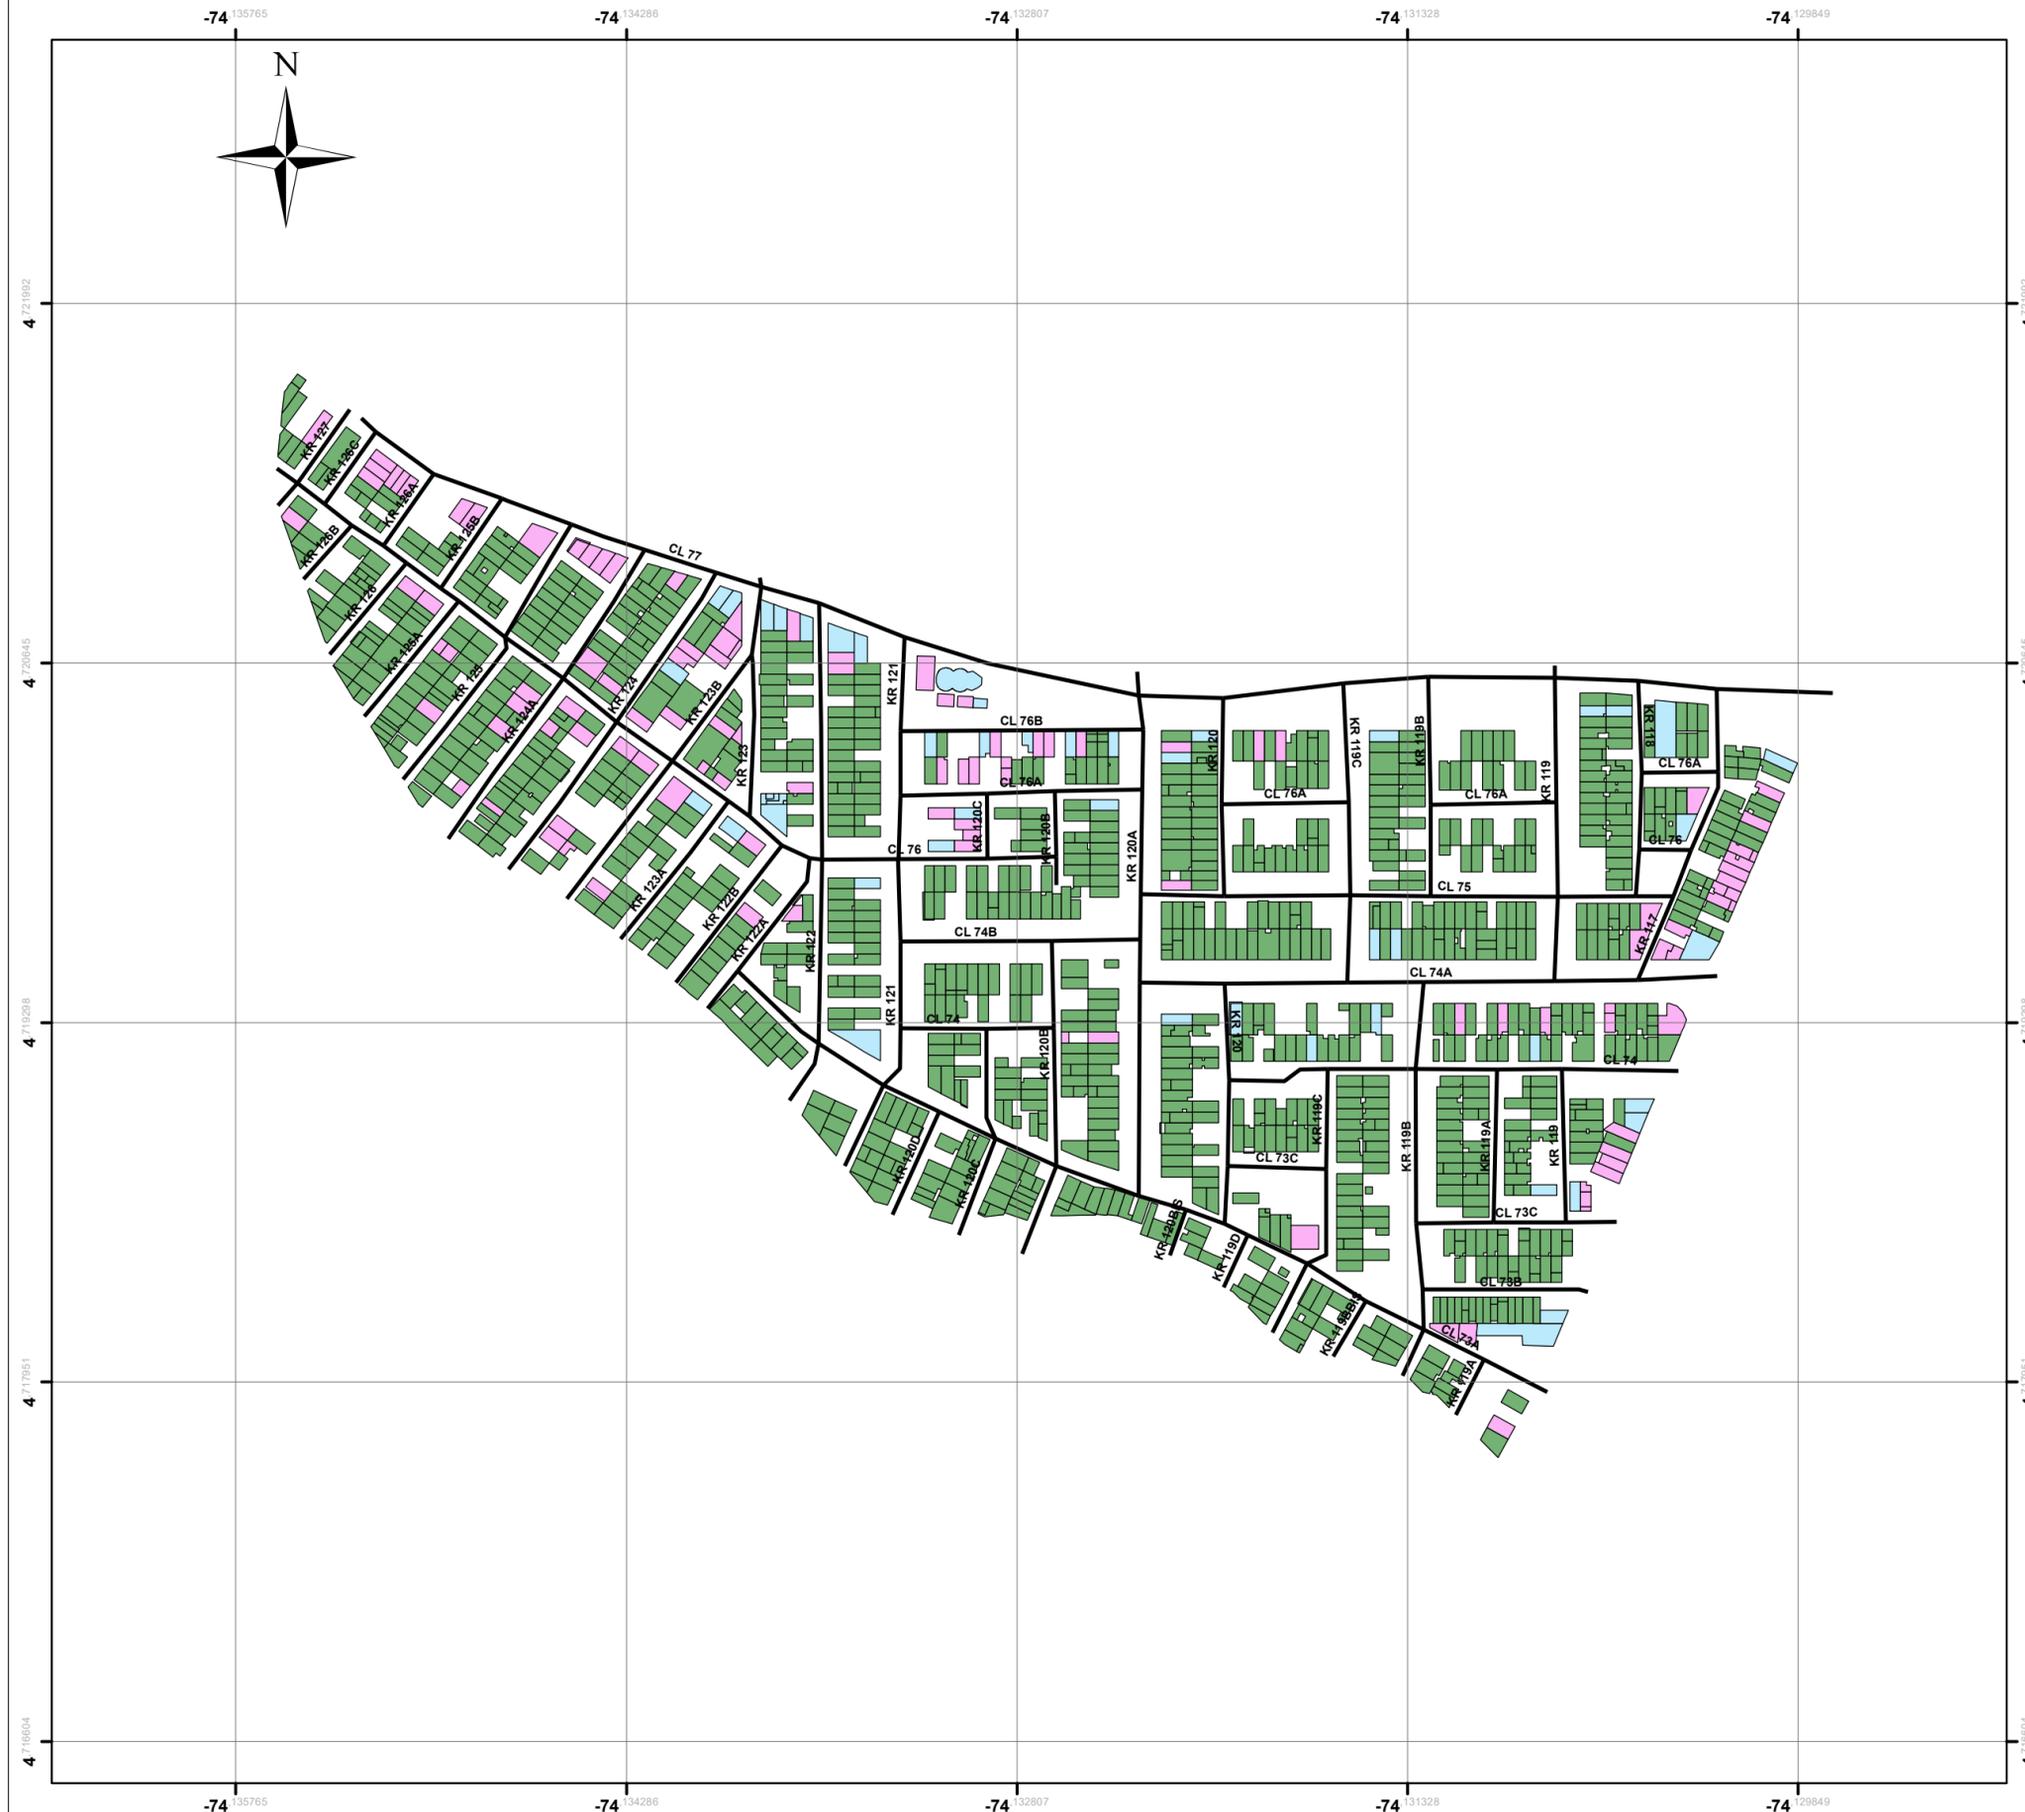

REPUBLICA DE COLOMBIA  
BOGOTA DISTRITO CAPITAL




FACULTAD DE INGENIERIA CIVIL  
PROYECTO DE GRADO  
2017

PROPUESTA PARA EL DIAGNOSTICO  
DE CICLO RUTAS POR MEDIO DE UN  
SISTEMA DE INFORMACION GEOGRAFICA  
(S.I.G) PROYECTO PILOTO PARA BOGOTA,

LOCALIDAD 10 - ENGATIVA  
UPZ 73 GARCES NAVAS  
SECTOR CATASTRAL DE VILLAS DE ALCALA

ESCALA 1:2 500

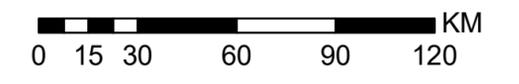

LOCALIZACION



CONVENCIONES	
USO_DEL_SUELO	
CLASE_DE_EDIFICACION	
	COMERCIAL
	MIXTA
	RESIDENCIAL

**INFORMACION DE REFERENCIA**

Sistema de coordenadas: GCS MAGNA  
Datum: MAGNA  
Unidades: Degree

Revisado por :  
Msc DIANA JURADO  
  
Elaborado por:  
Julian Rodriguez Bejarano  
Cristian Gomez Rojas  
John Porras Duque