



ISOMETRICO 3D PROTOTIPOS EN ADOBE
Esc: 1:10

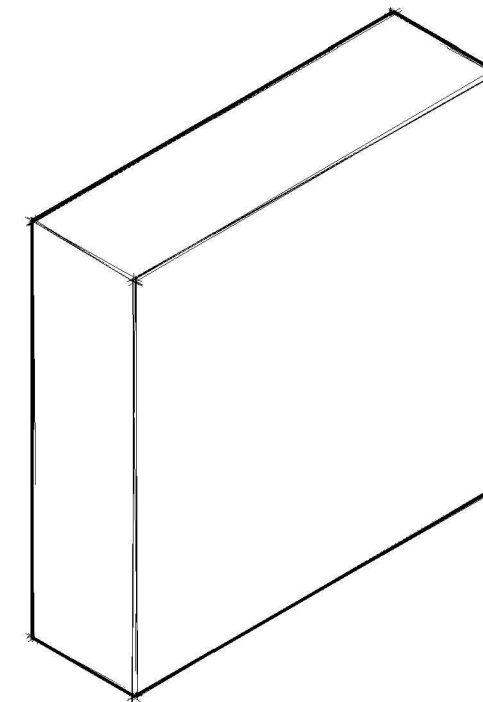

ISOMETRICO 3D MURETE EN ADOBE
Esc: 1:10

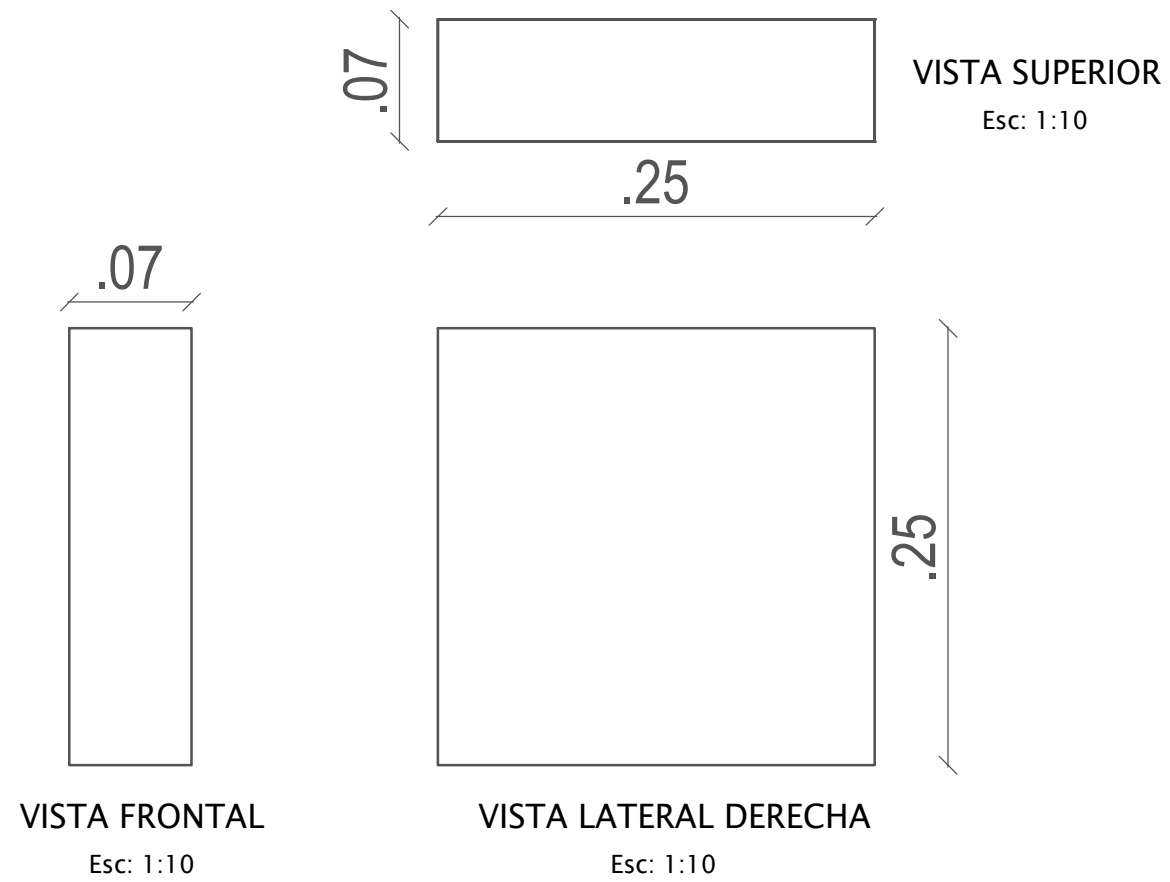

PROYECTO:
IMPERMEABILIZANTE
A BASE DE CASCARILLA
DE ARROZ

CONTIENE:
PROTOTIPOS Y MURETS DEL PROYECTO
* VISTA LATERAL DERECHA
* VISTA FRONTAL
* VISTA SUPERIOR

DIRECTOR DE PROYECTO :

JOSE ALCIDES RUIZ

DIBUJO:
SANTIAGO ANDRES FRESNEDA SANCHEZ
JEFERSON CAMILO MENDEZ CHAPARRO

PROGRAMA:
TECNOLOGIA EN CONSTRUCCIONES ARQUITECTONICAS
FACULTAD DE ARQUITECTURA

ESCALA:
1:50

FECHA:
02 / 12 / 2019

OBSERVACIONES:

PLANO:
3 DE 5