


VISTA 3D MURO DE ADOBE IMPERMEABILIZADO

Esc: 1:10

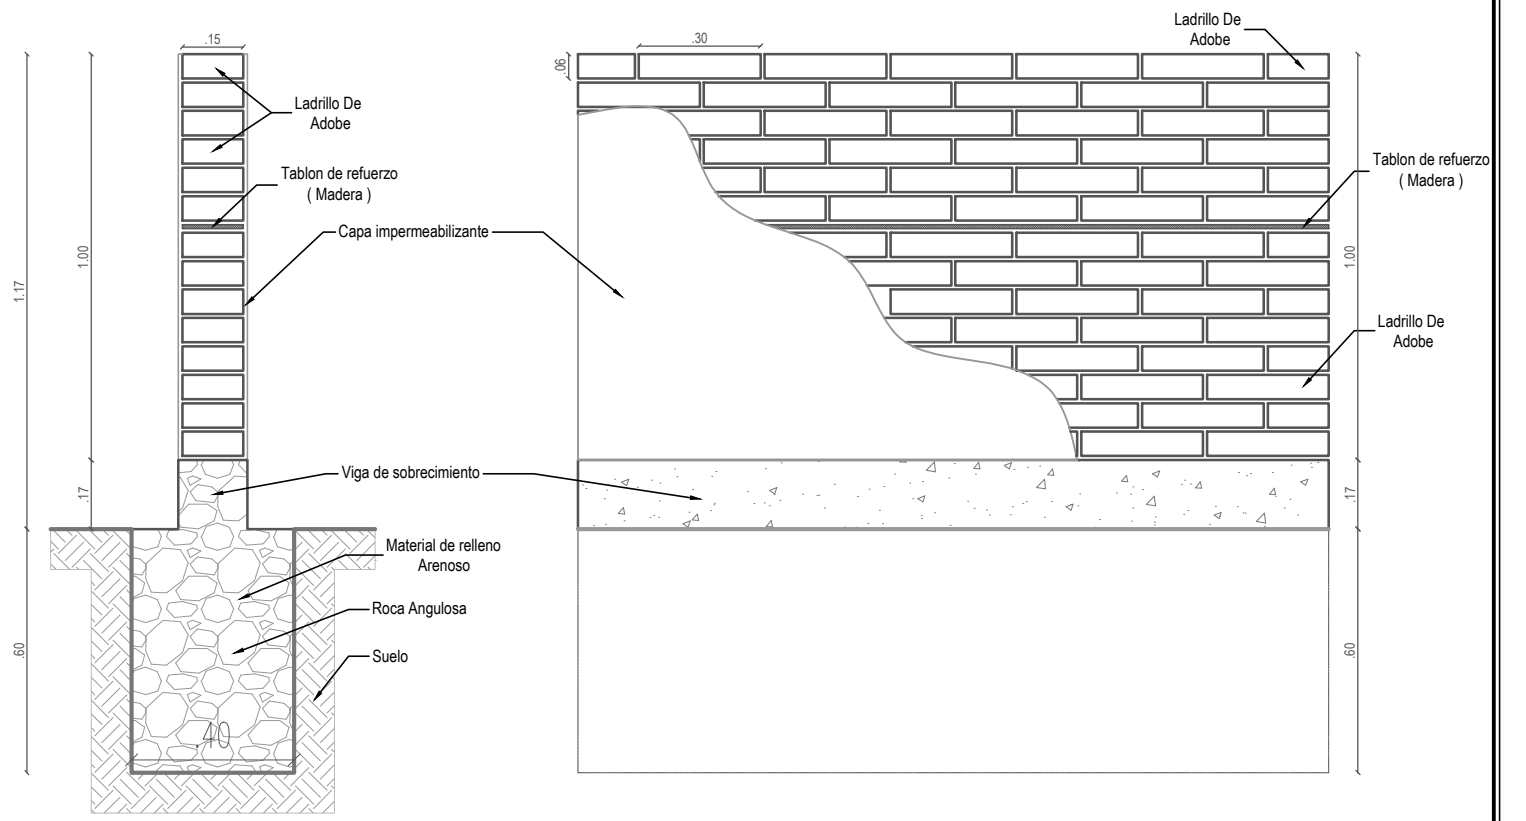

VISTA LATERAL DERECHA

Esc: 1:10

VISTA FRONTAL

Esc: 1:10

DETALLE MURO EN ADOBE CON IMPERMEABILIZANTE

	<b>PROYECTO:</b> IMPERMEABILIZANTE A BASE DE CASCARILLA DE ARROZ	<b>CONTIENE:</b> * VISTA 3D * VISTA LATERAL DERECHA * VISTA FRONTAL	<b>DIRECTOR DE PROYECTO :</b>  JOSE ALCIDES RUIZ	<b>DIBUJO:</b> SANTIAGO ANDRES FRESNEDA SANCHEZ JEFERSON CAMILO MENDEZ CHAPARRO	<b>PROGRAMA:</b> TECNOLOGIA EN CONSTRUCCIONES ARQUITECTONICAS FACULTAD DE ARQUITECTURA	<b>OBSERVACIONES:</b>	<b>PLANO:</b> 4 DE 5
				<b>ESCALA:</b> 1:50	<b>FECHA:</b> 02 / 12 / 2019		