


CUADRO DE CONVENCIONES FACHADA PRINCIPAL		
No	ELEMENTO	DESCRIPCIÓN
1	CABALLETE	La cumbrera para los Uitotos y etnia Murui es la cabeza de la maloca.
2	OJO	Este punto para los Uitotos Murui es el ojo que mira al oriente.
3	CUBIERTA EN PAÑO DE CARANA.	Es una palma que se extrae de la selva, se reproduce en cananguchales, pendiente cubierta 50 %.
3	ENCERRAMIENTO	La especie de madera que se usa es la (chonta - pona) .

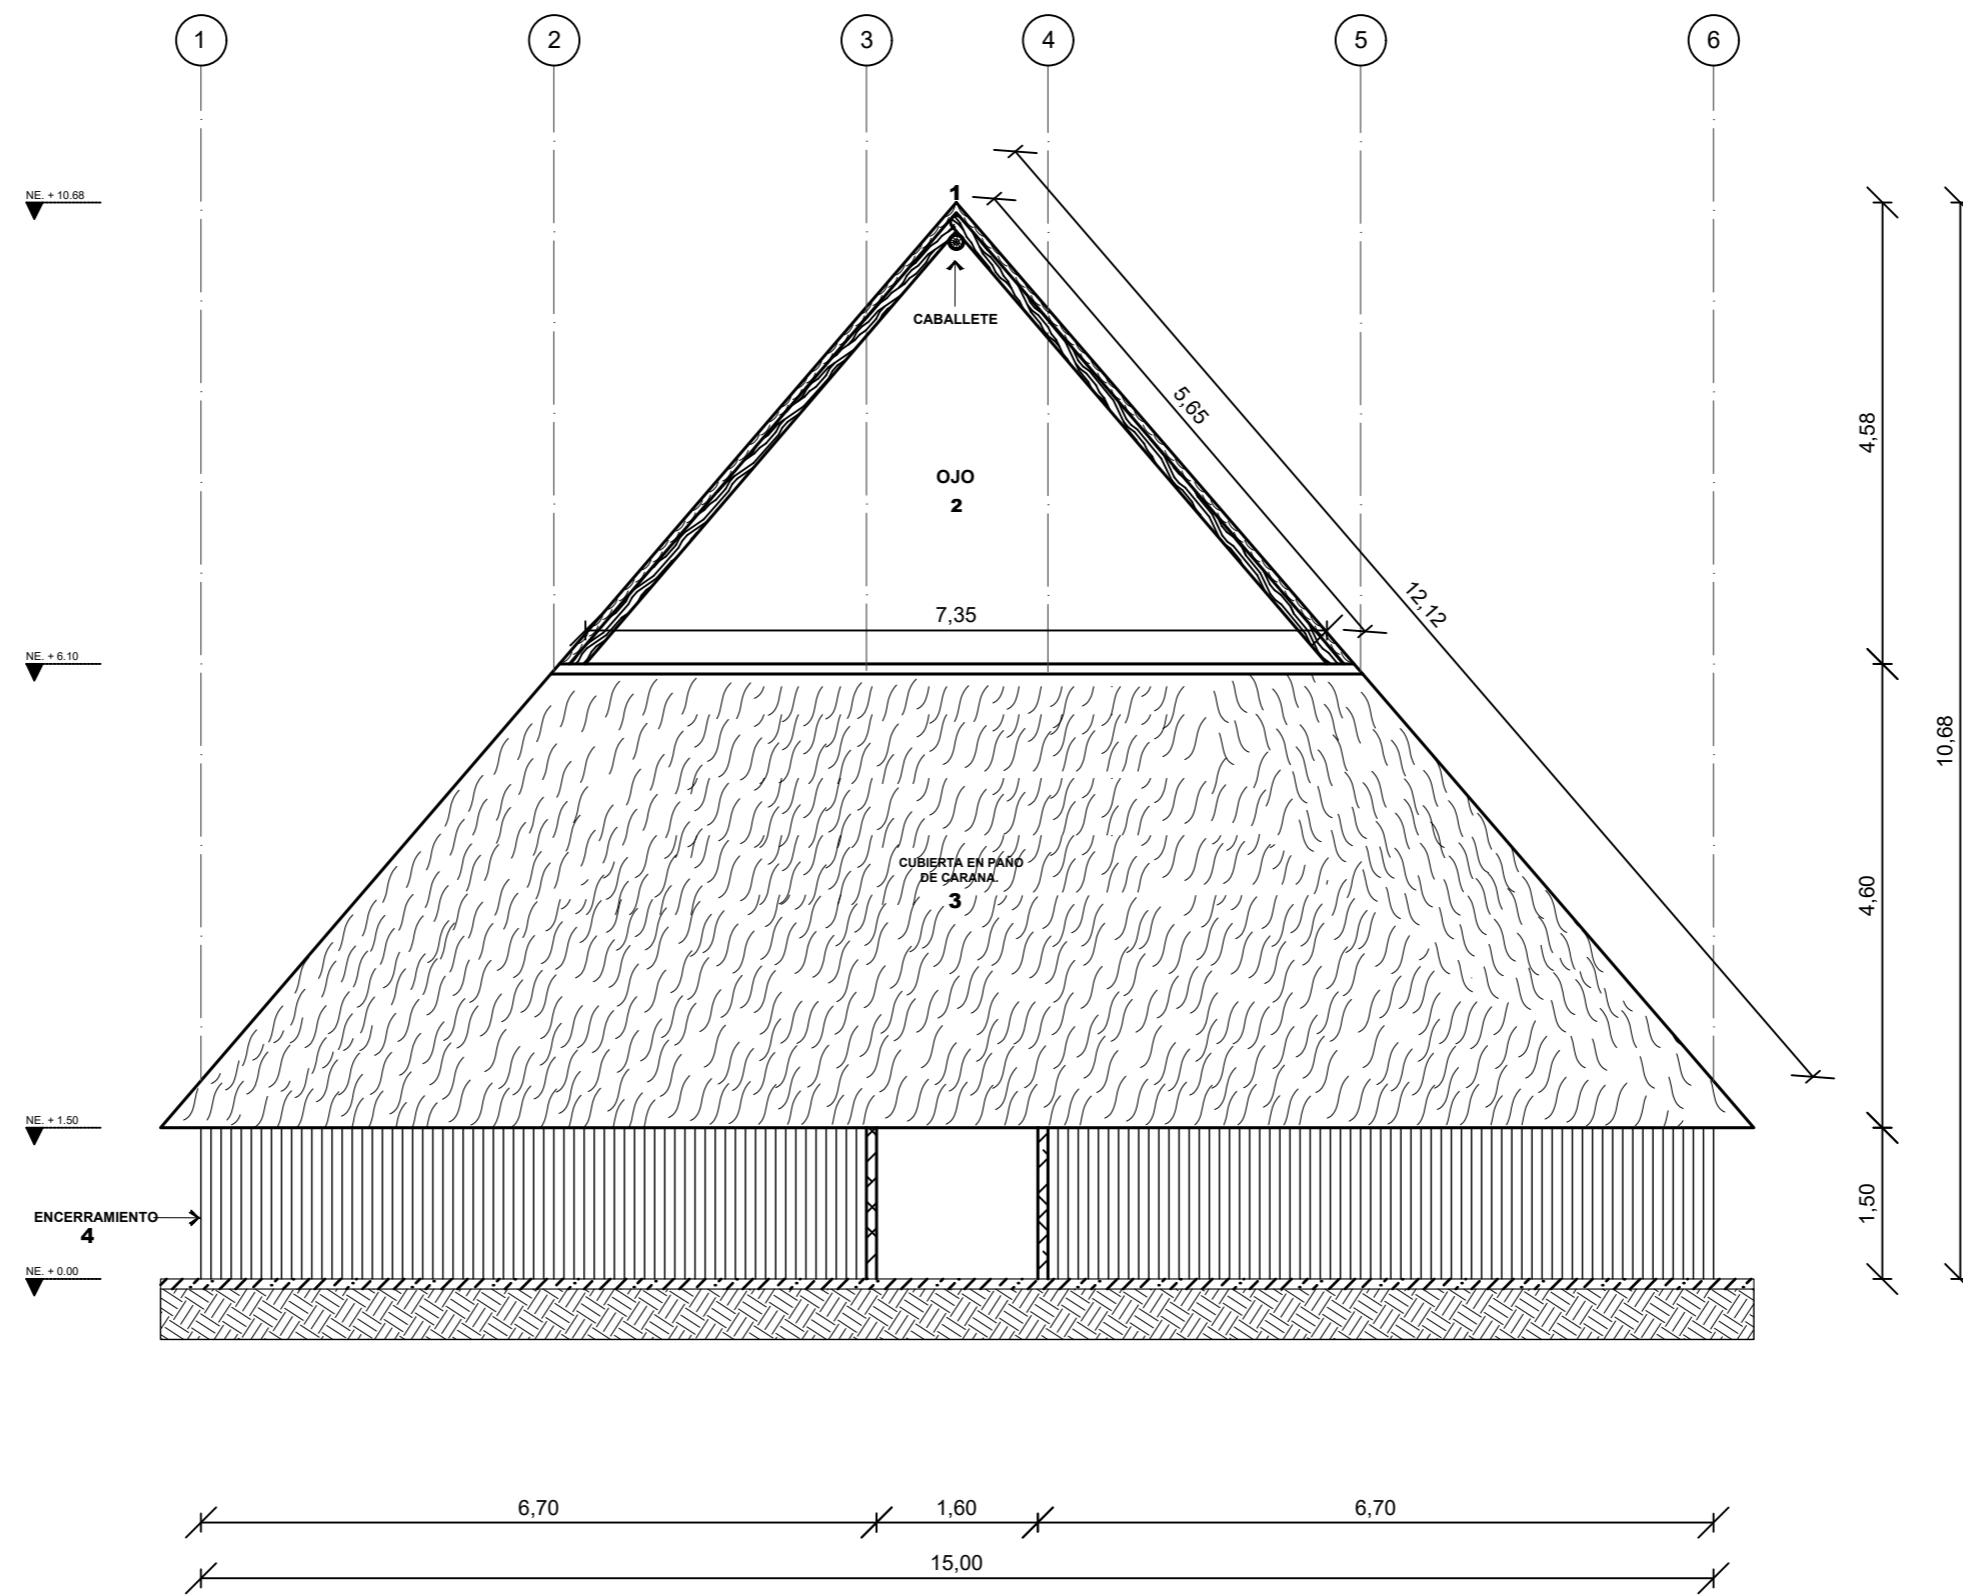

FACHADA PRINCIPAL
ESCALA: 1:75



UNIVERSIDAD LA GRAN COLOMBIA UGC	MATERIA : PROYECTO	CONTENIDO: FACHADA PRINCIPAL	APROBADO:	OBSERVACIONES: FACHADA PRINCIPAL	FECHA: 02 - 12 - 2019	PLANO No: 3
	INTEGRANTES : LAURA ANDREA DIAZ LÓPEZ EDWIN HEREDIA ORTIZ LUIS GILBERTO DELGADO ORTEGA	PROFESOR: JOSÉ ALCIDES RUIZ	FACULTAD: ARQUITECTURA	APROBADO POR:	FORMATO DE PLANOS: B 3	DE: 8
	CODIGO: 1233498947 1012319417 1123202815	PROGRAMA: P.T.C.A - U.G.C			ESCALA: 1 : 75	