



CUADRO DE CONVENCIONES PLANTA ARQUITECTÓNICA MALOCA		
No	ELEMENTO	DESCRIPCIÓN
1		Estantillos inferior diámetro 20 cm y superior de 30 cm, (especie de madera Acapu).
2		Maguaré elemento que se usa para hacer llamados o enviar mensajes y avisos para ceremonias en la maloca.
3	<b>ZONA RITUALES</b>	Punto donde se llevan a cabo ceremonias ancestrales, como el día de la tortuga, anaconda, carrizo y frutas.
4	<b>ZONA CACIQUE</b>	Es una zona donde el cacique se hace al frente de los invitados y también donde los músicos lo acompañan en el ritual.
5	<b>ZONA VISITANTES</b>	Punto para invitados de otra comunidad, al ritual organizado en la comunidad y a la vez garantizar la comodidad del visitante.

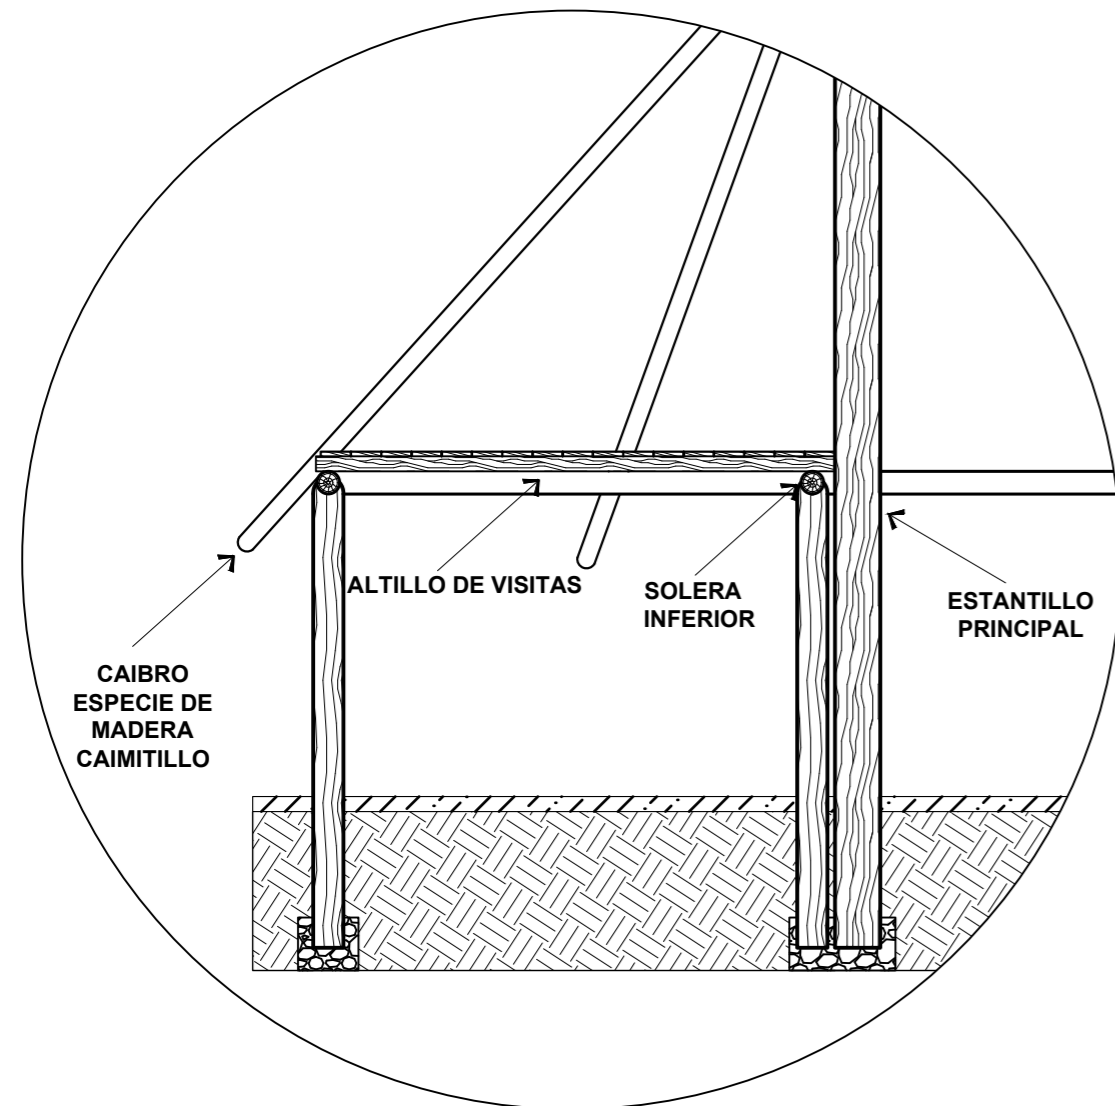

**DETALLE DE ALTILLO (CACIQUE Y VISITANTES)**  
ESCALA : 1:50

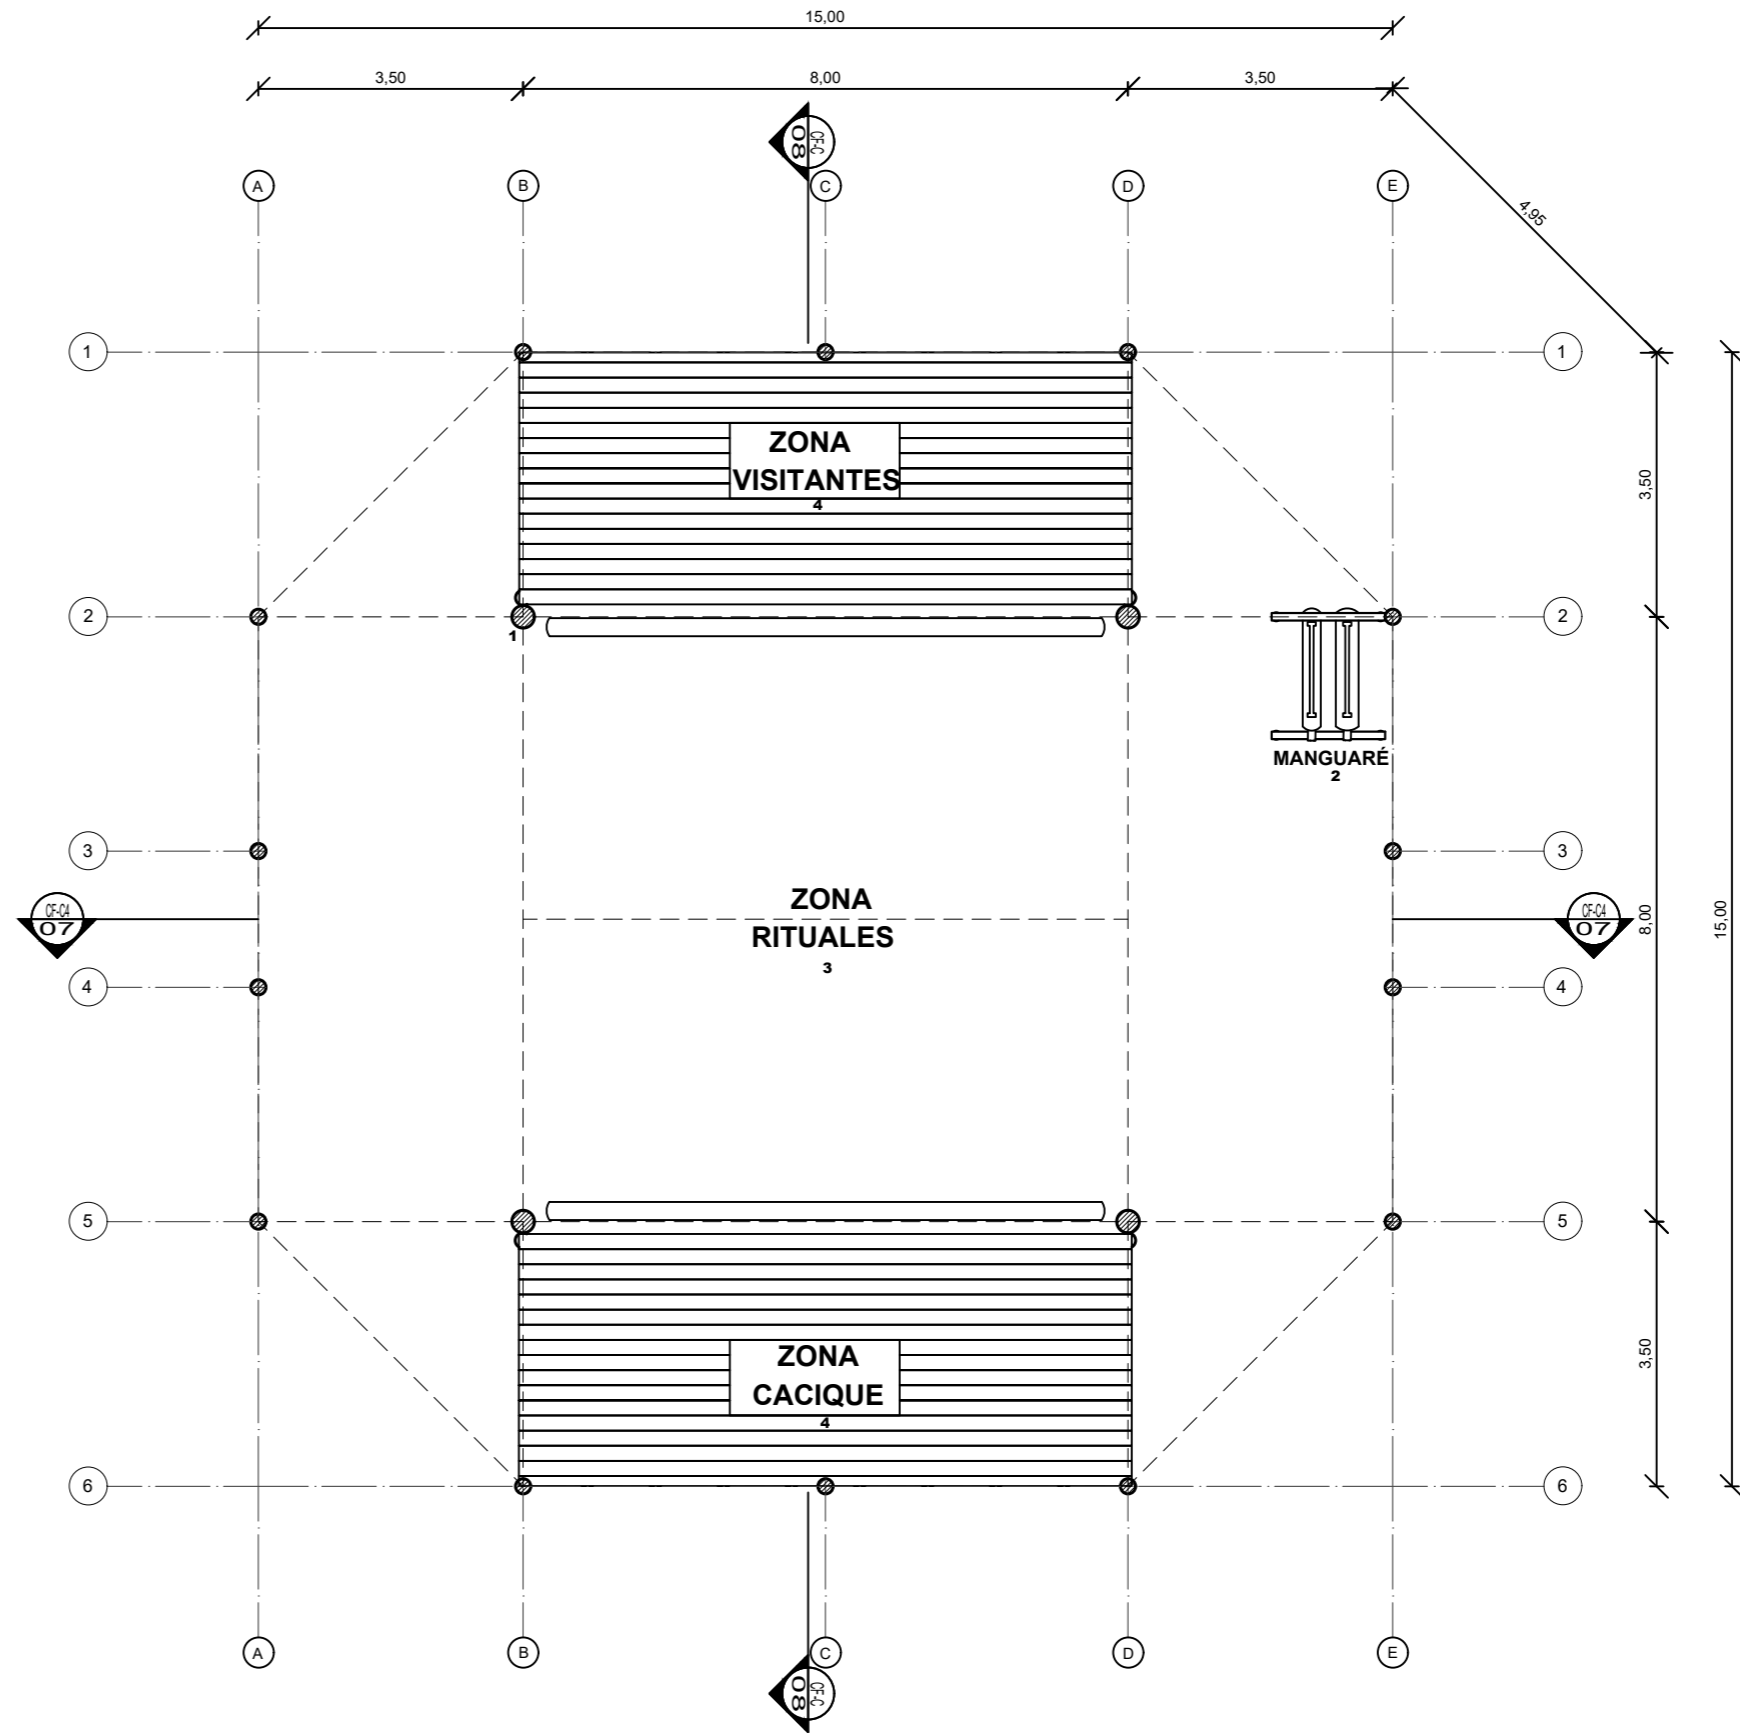

ESCALA: 1:100