


# PLANTA DE ESTRUCTURA DE CUBIERTA

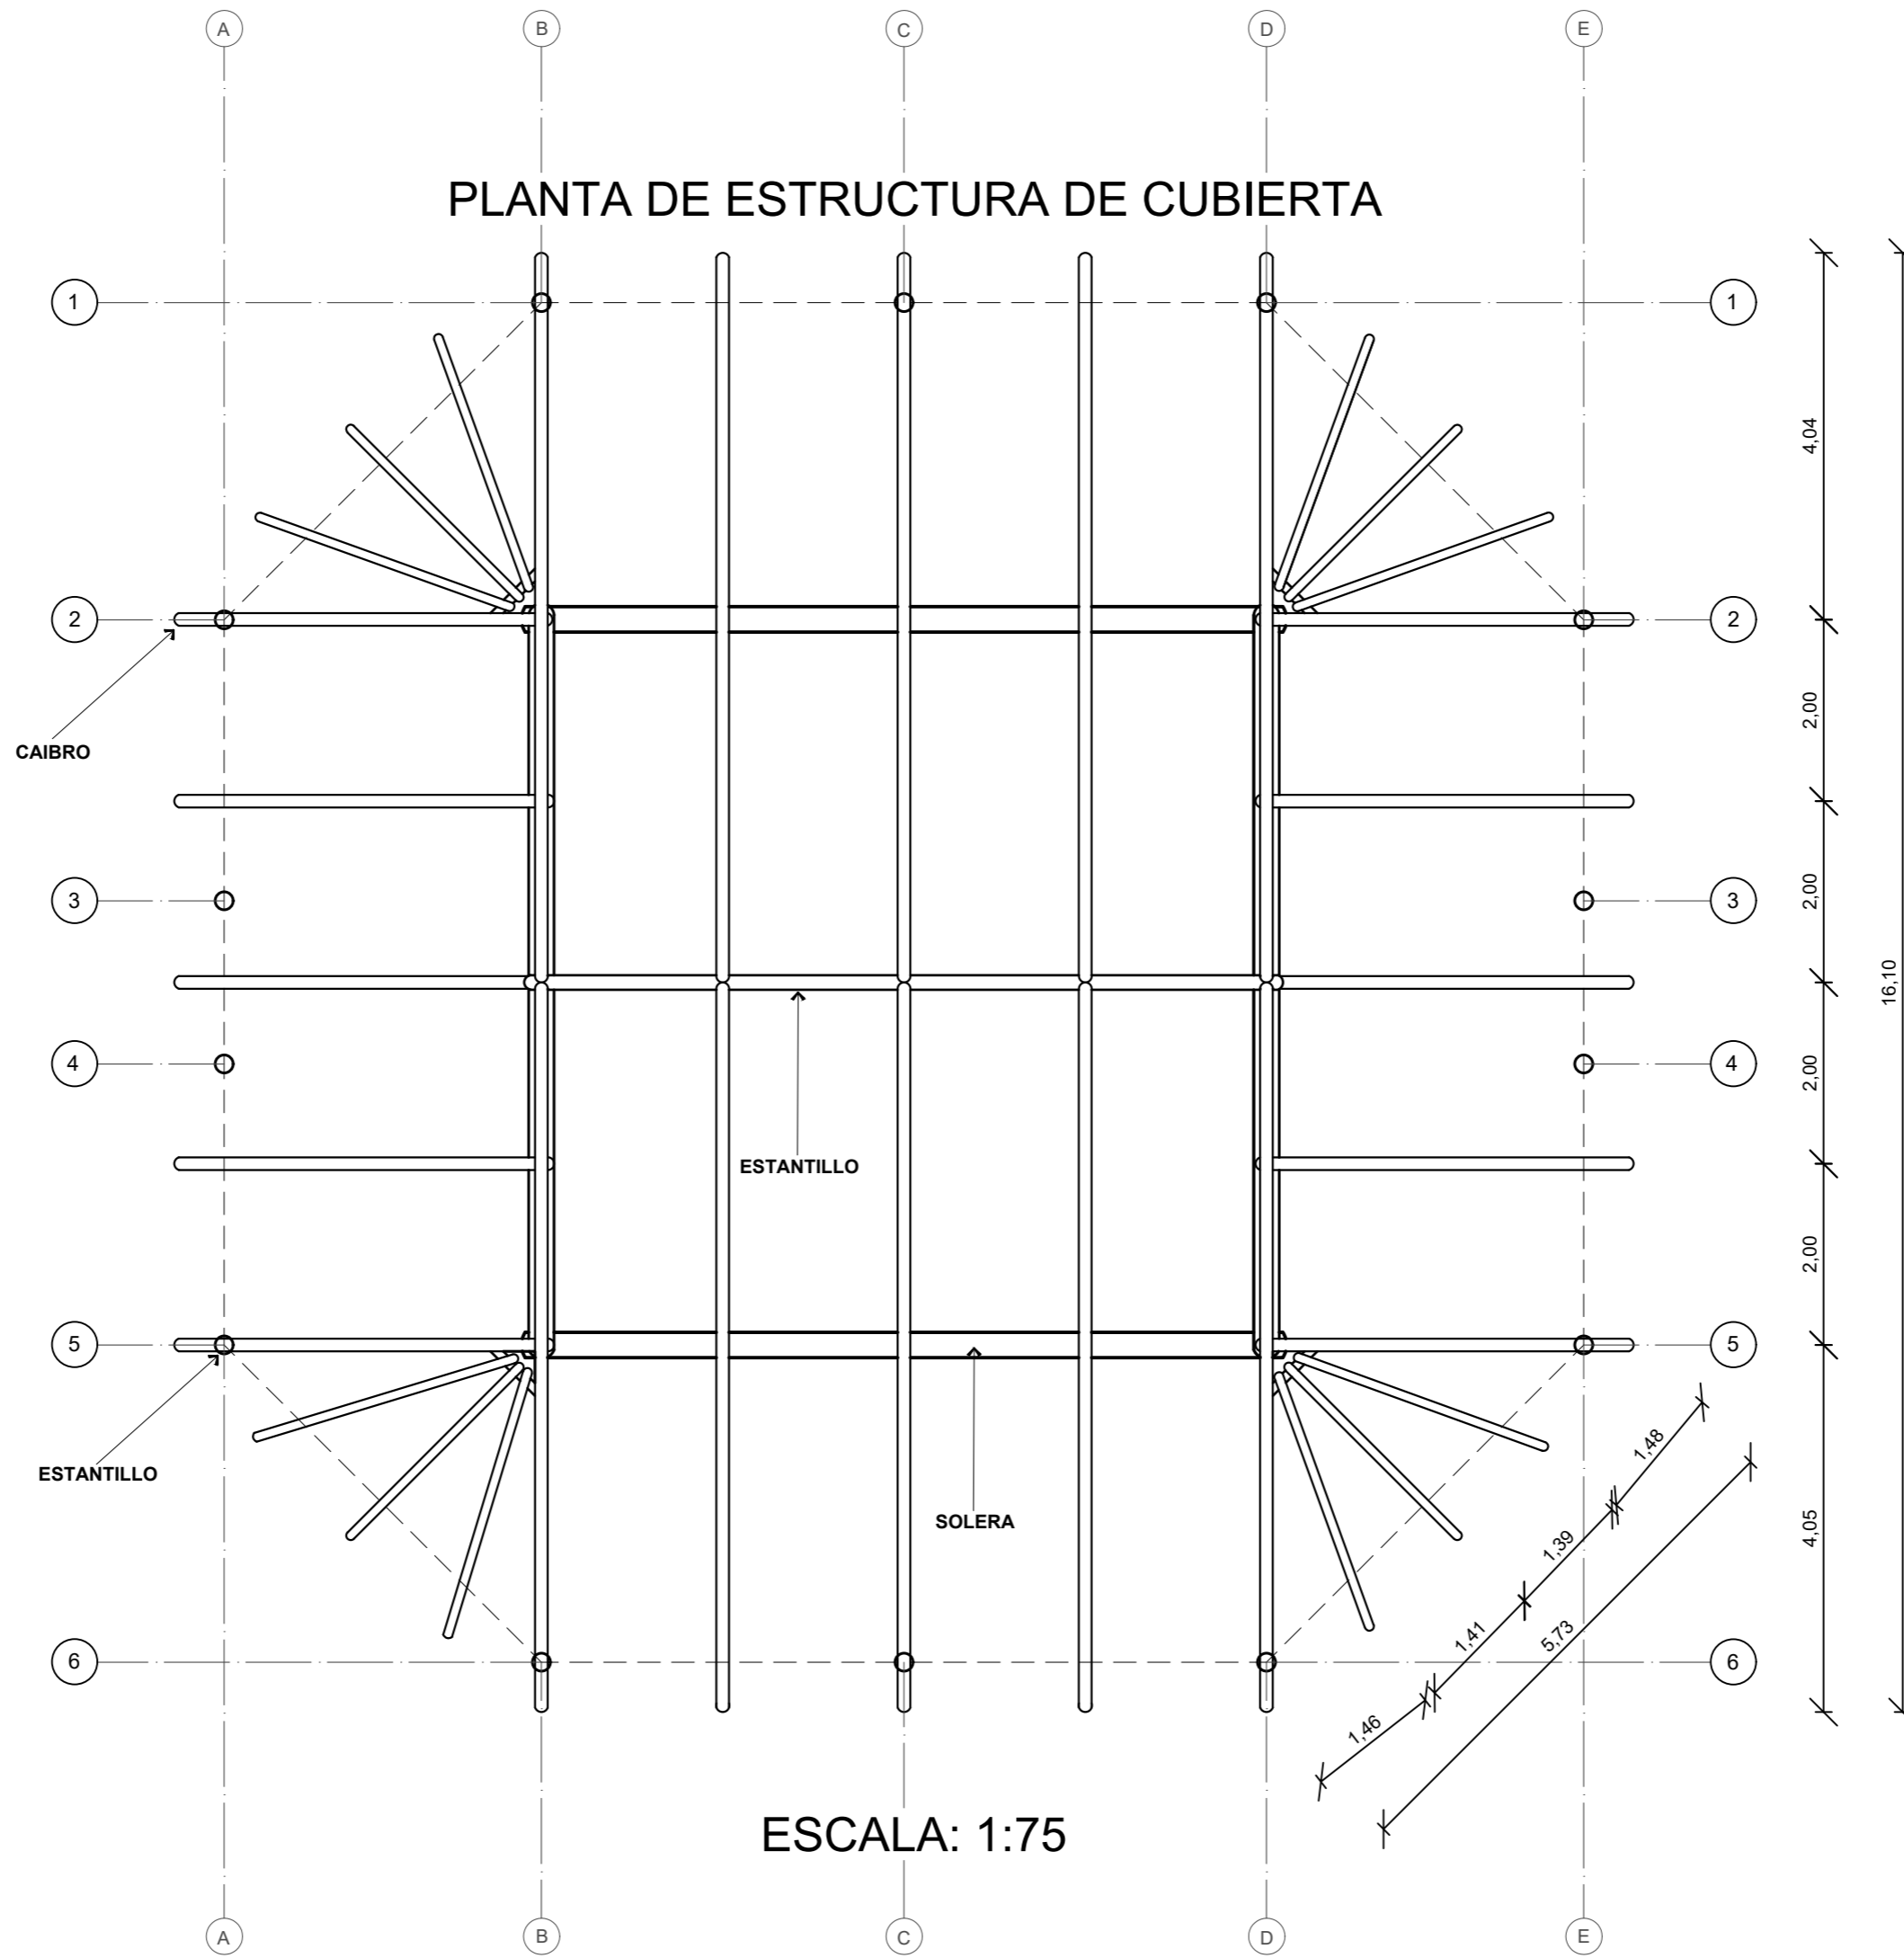

ESCALA: 1:75



MATERIA : PROYECTO	CONTENIDO: PLANTA DE ESTRUCTURA DE CUBIERTA	APROBADO:	OBSERVACIONES: PLANTA DE ESTRUCTURA DE CUBIERTA	FECHA: 02 - 12 - 2019	PLANO No: 5
INTEGRANTES : LAURA ANDREA DIAZ LÓPEZ EDWIN HEREDIA ORTIZ LUIS GILBERTO DELGADO ORTEGA	PROFESOR: JOSÉ ALCIDES RUIZ	FACULTAD: ARQUITECTURA	APROBADO POR:	FORMATO DEL PLANO: B 3	DE: 8
CODIGO: 1233498947 1012319417 1123202815	PROGAMA: P.T.C.A - U.G.C			ESCALA: 1 : 75	