


ZH-6

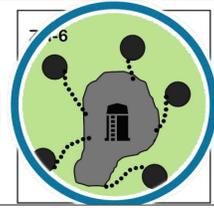

LOCALIZACION ZONA

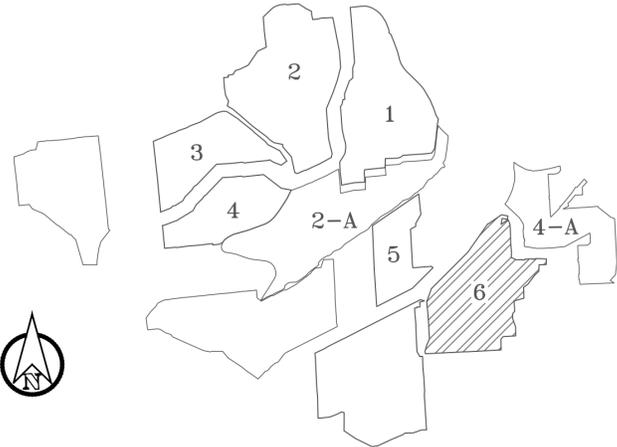


Tabla General - Especifico del Proyecto Zona Detonante.

Tabla 1 Informacion	Funcion	Rellenos
	Recuperacion	MDC-INVIAS
	Recuperacion	MSC-INVIAS
	Recuperacion	MD-10
	Recuperacion	Base granular
	Recuperacion	Sub base Granular
	Estabilidad	Piedra rajon
	Estabilidad	Sub base Granular

Nota: Los tipos de materiales, que se mencionan, se identifican segun el tipo de accion en las vias. Los materiales, se especifican segun el estudio de suelos, o como se requiera en el lugar. Granulares susministrados segun el tipo de canteras

Tabla 2 Informacion	Funcion	Espacio publico.	
	Recuperacion	Concreto pre- mezclado	PSI 2.500-3.200-300
	Recuperacion	Sardinel A10	.50*.20*.80 CM
	Recuperacion	Bordillo A80	.35*.20*.80 CM
	Recuperacion	Bajo Rampa A85	.35*.20*.80 CM
	Recuperacion	Contenedor de Raiz A70	1.80*.12*.13 CM
	Recuperacion	Loseta A20	.20*.20*.60 CM
	Recuperacion	Rejilla peatonal	.50*.50*.60 CM

Nota: Los elementos que componene el espacio publico

Tabla 2 Informacion	Funcion	Detalle alcantarillado
		PL- teberia de aguas lluvias encima PS- Por debajo por si hay fuga o fractura
		Relleno en capas cada 50 cm de compactacion
		Atraque del 60 % de la tuberia



Convenciones	
	Ciclorruta
	Articulacion propuesta
	zonas homogeneas cercanas
	Proyecto detonante
	Volumetria Propuesta
	Viviendas mejoradas
	Volumetria vivienda

1 Planta General Propuesta

1 : 1000

Cuadro de areas proyecto detonante.

Espacios Transitorios.	Area
	Capa Vegetal 15.587.5 M2
	Zonas Duras 7.775.52 M2
Total :	23.363.02 M2

Equipamientos	Area
	Proyecto detonante 1.989.98 M2
	Volumetria Propuesta 2.293 M2
Total :	4.282.98 M2

Viviendas	Area
	Viviendas mejoradas 82 Un Aprox.
	Volumetria vivienda Propuesta 3.946 M2
Total :	4.282.98 M2

Total area de intervencion : 31.592.648 m2

1 PLanta Andenes Propuesta

1 : 150



PROYECTO
TERRANUEVA
DISEÑO URBANO
CIUDAD LA SUCRE SOACHA, CUNDINAMARCA

ESTUDIANTES:
COD: 1024570296
COD: 1014292354

CONVENCIONES:
CONVENCIONES:
RAMPAS
ESCALERAS
QUEBRADA
INSTITUTOS
SENDEROS DE ESPACIO PUBLICO
TIPO DE MANZANAS

MATERIALES

COLABORADORES
EQUIPO DE LEVANTAMIENTO
DIGITALIZACION:
COD: 1024570296
COD: 1014292354

PLANOS DE REFERENCIA
Plano N° 6

ARCHIVOS DE REFERENCIA
Plano N° 6

MANZANA CATASTRAL
PROPIETARIO

DATOS ADICIONALES
ARQUITECTO RESPONSABLE

MODIFICACIONES

OBSERVACIONES

CONTIENE:
PLANTA GENERAL

ESCALA:
1:1000

FECHA:
06_12_2016

ARCHIVO:
DWG

FIRMA ARQUITECTO

DIBUJO:
ELABORACION

REVISION:
PLANO N°:
U_020

PAGINA N°:
20

TOTAL PAGES:
34