




Planta propuesta
Esc. 1:6000

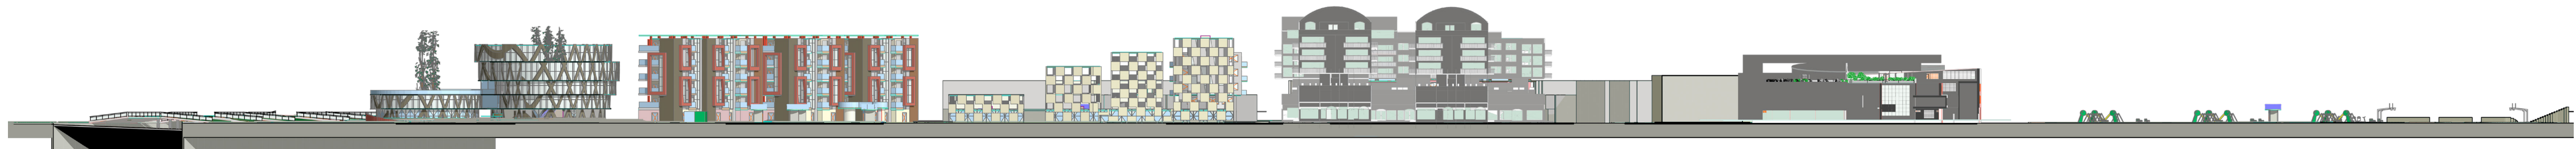


Perfil 1 Eje del proyecto
Esc. 1:1100

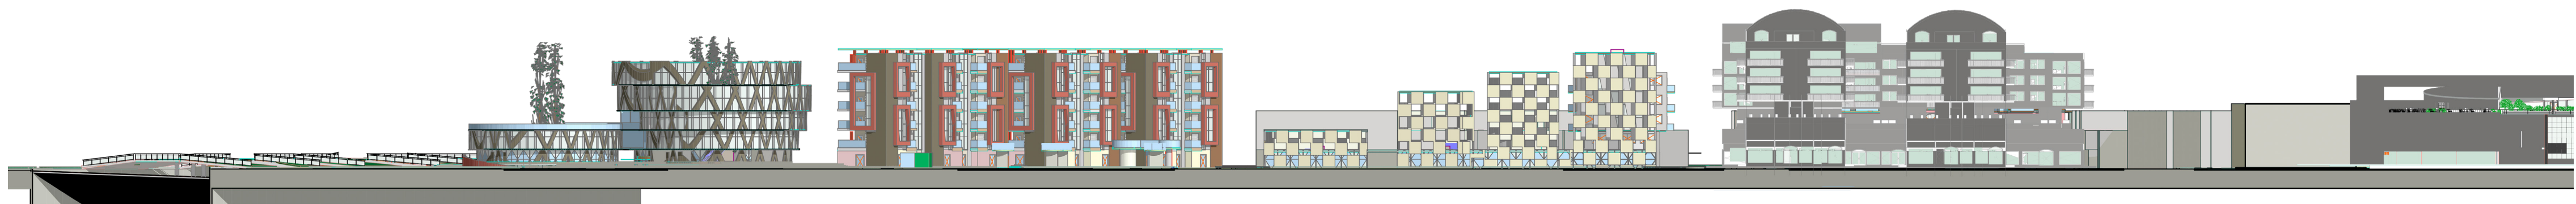

Perfil 1 Eje del proyecto Detallado
Esc. 1:650

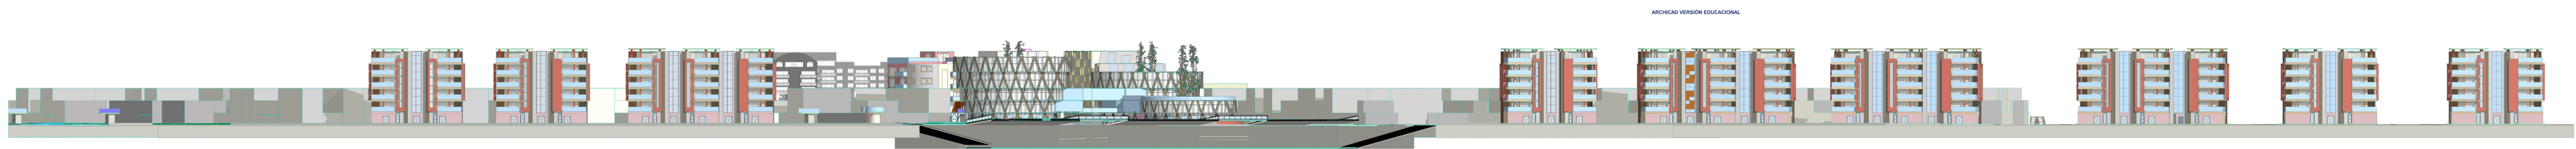

Perfil 2 Fachada Av. Ciudad de Cali
Esc. 1:200

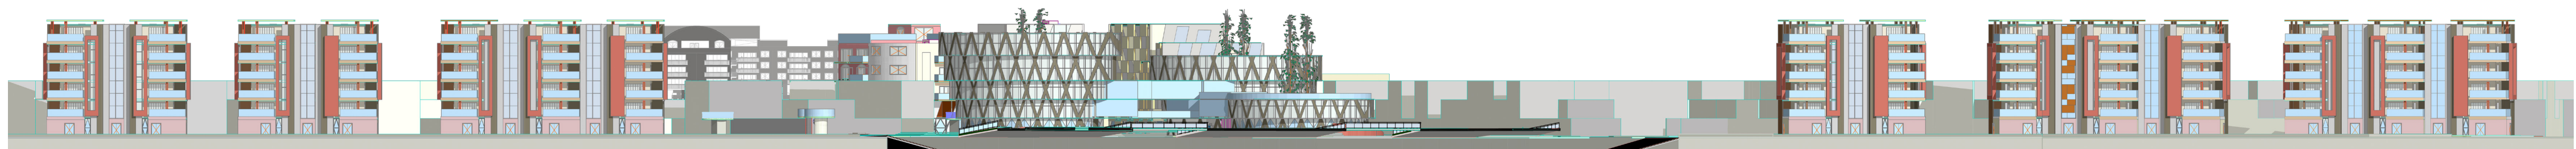

Perfil 2 Fachada Av. Ciudad de Cali Detallado
Esc. 1:750

REVISION: 1
PLANO No. U-032
PLANCHAS No. 32 DE 46



UNIVERSIDAD
La Gran Colombia

FACULTAD DE
ARQUITECTURA

ESTUDIANTE:
LEIDY YISETH MEDINA
LARA

PROYECTO:
IMPLEMENTACION DE
EQUIPAMIENTOS Y
ZONAS VERDES COMO
ORDENADORES DE
CIUDAD LA COMPACTA.

SEMESTRE X 2019

DOCENTE:
ARG. FERNANDO
PATARROYO


CONTIENE:
PERFILES PROPUESTA.

- CONVENCIONES:
- Humedal Juan Amarillo.
 - Zona arbolizada.
 - Zona pasto.
 - Cuerpo de agua.
 - Plataformas.

ESCALA:
1:6000
1:1200
1:1100

FECHA:
DIC 06
DE
2019

ARCHIVO: prop.dwg
FECHA COPIA: 06/12/19

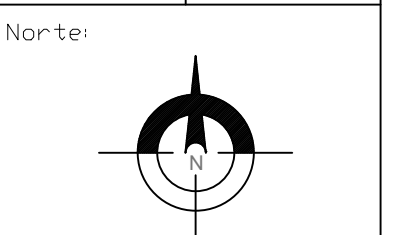

REVISION: 1
PLANO No. U-032
PLANCHAS No. 32 DE 46