



Planta cubiertas.
Esc.

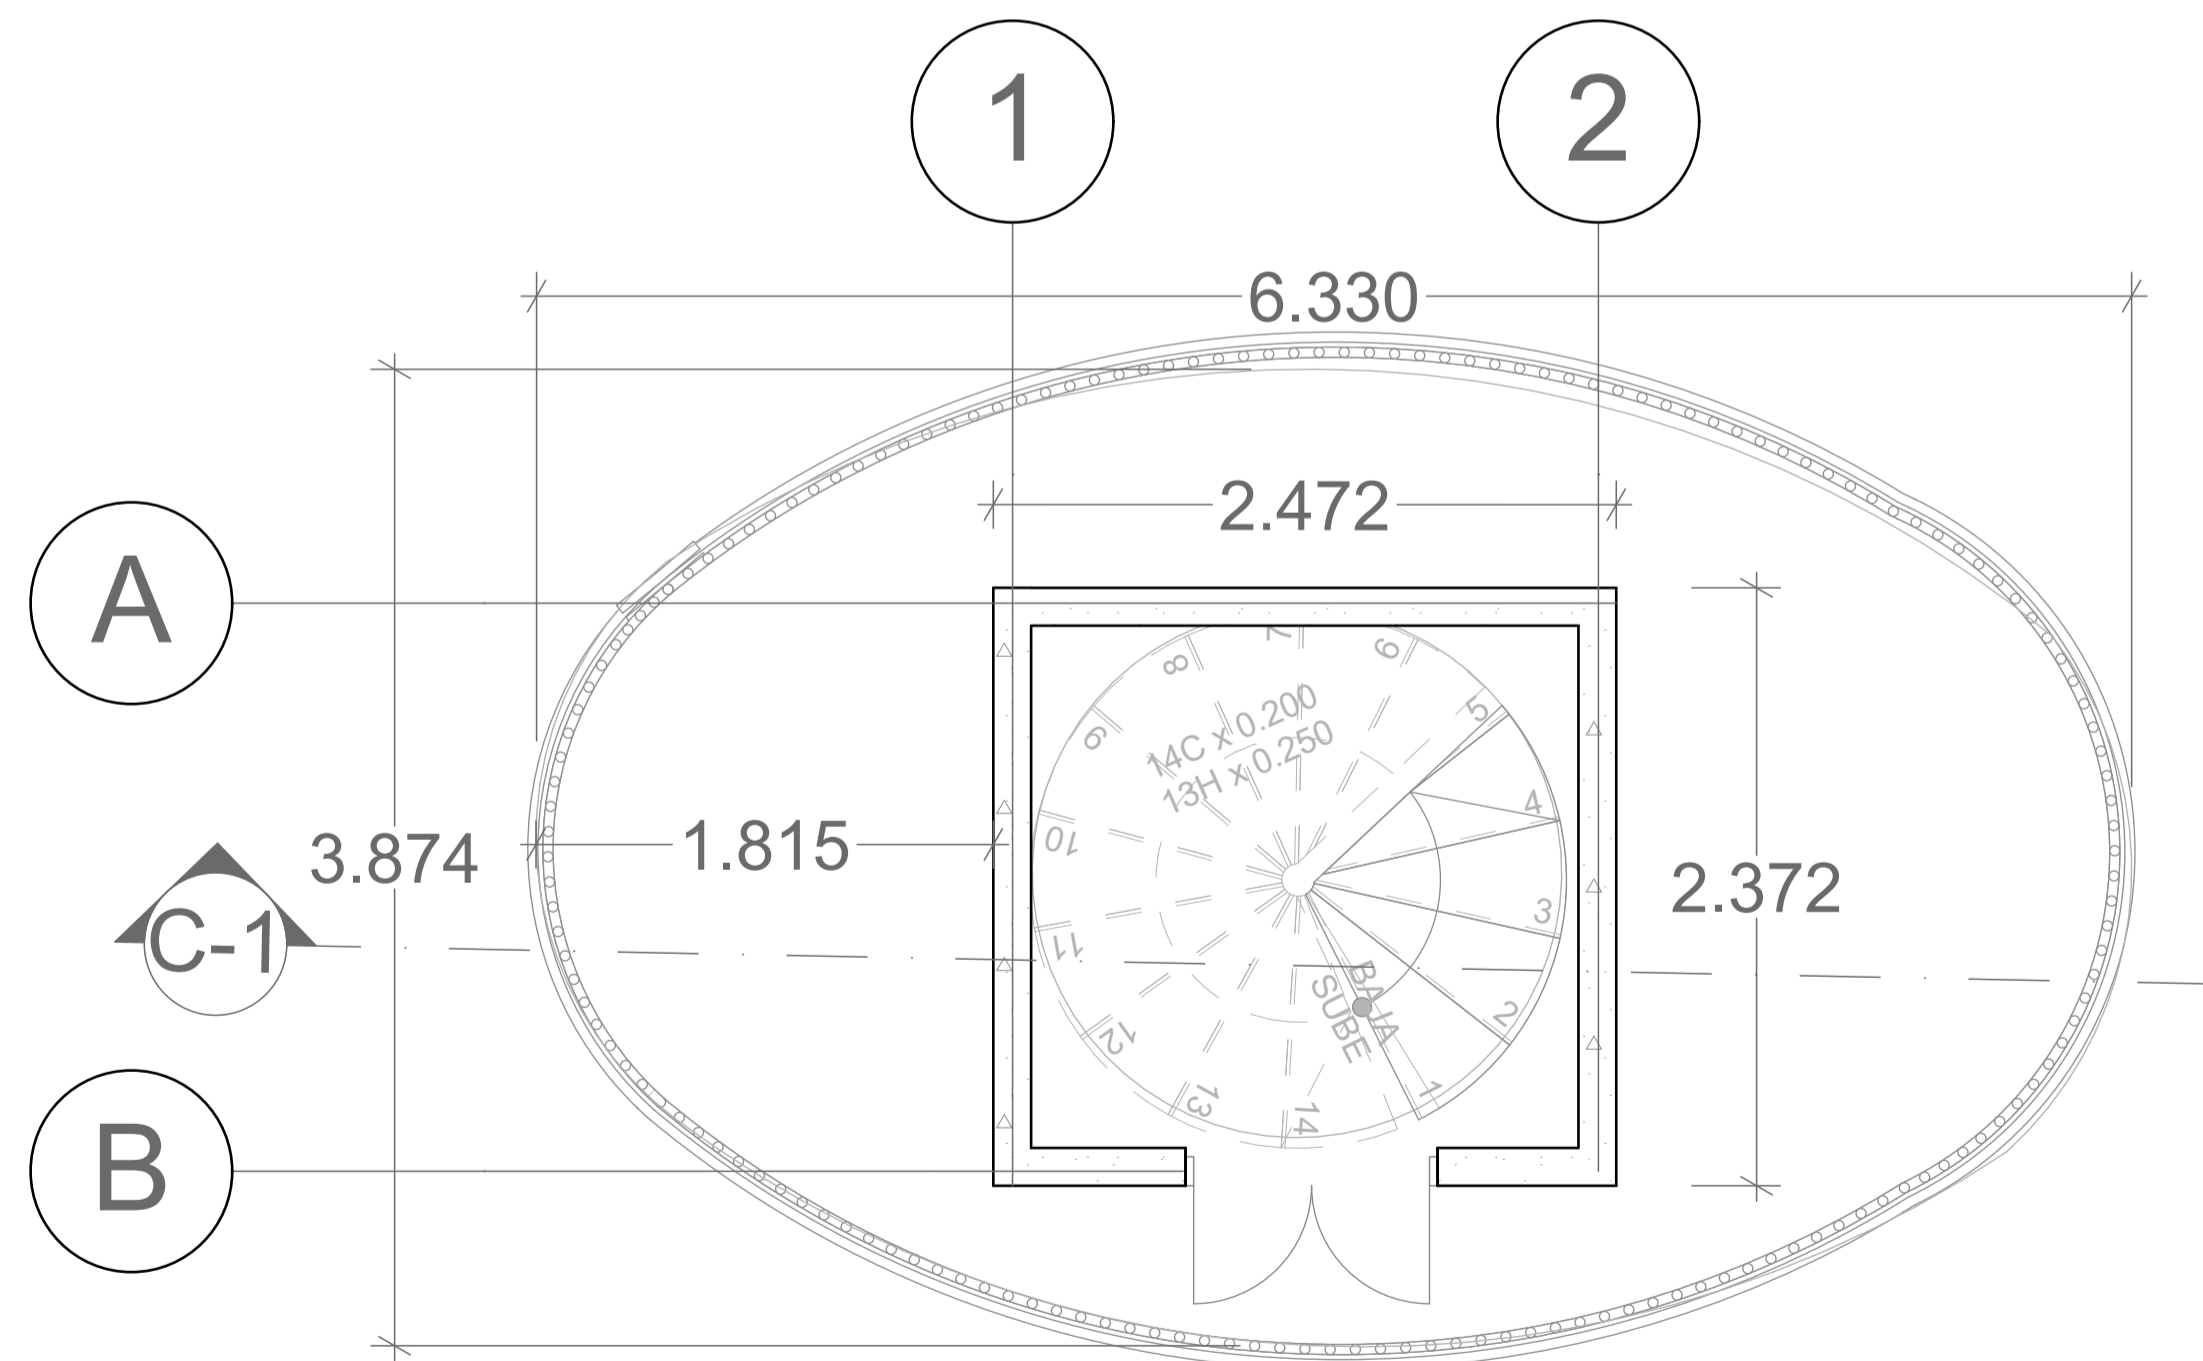

Planta.
Esc. 1:30

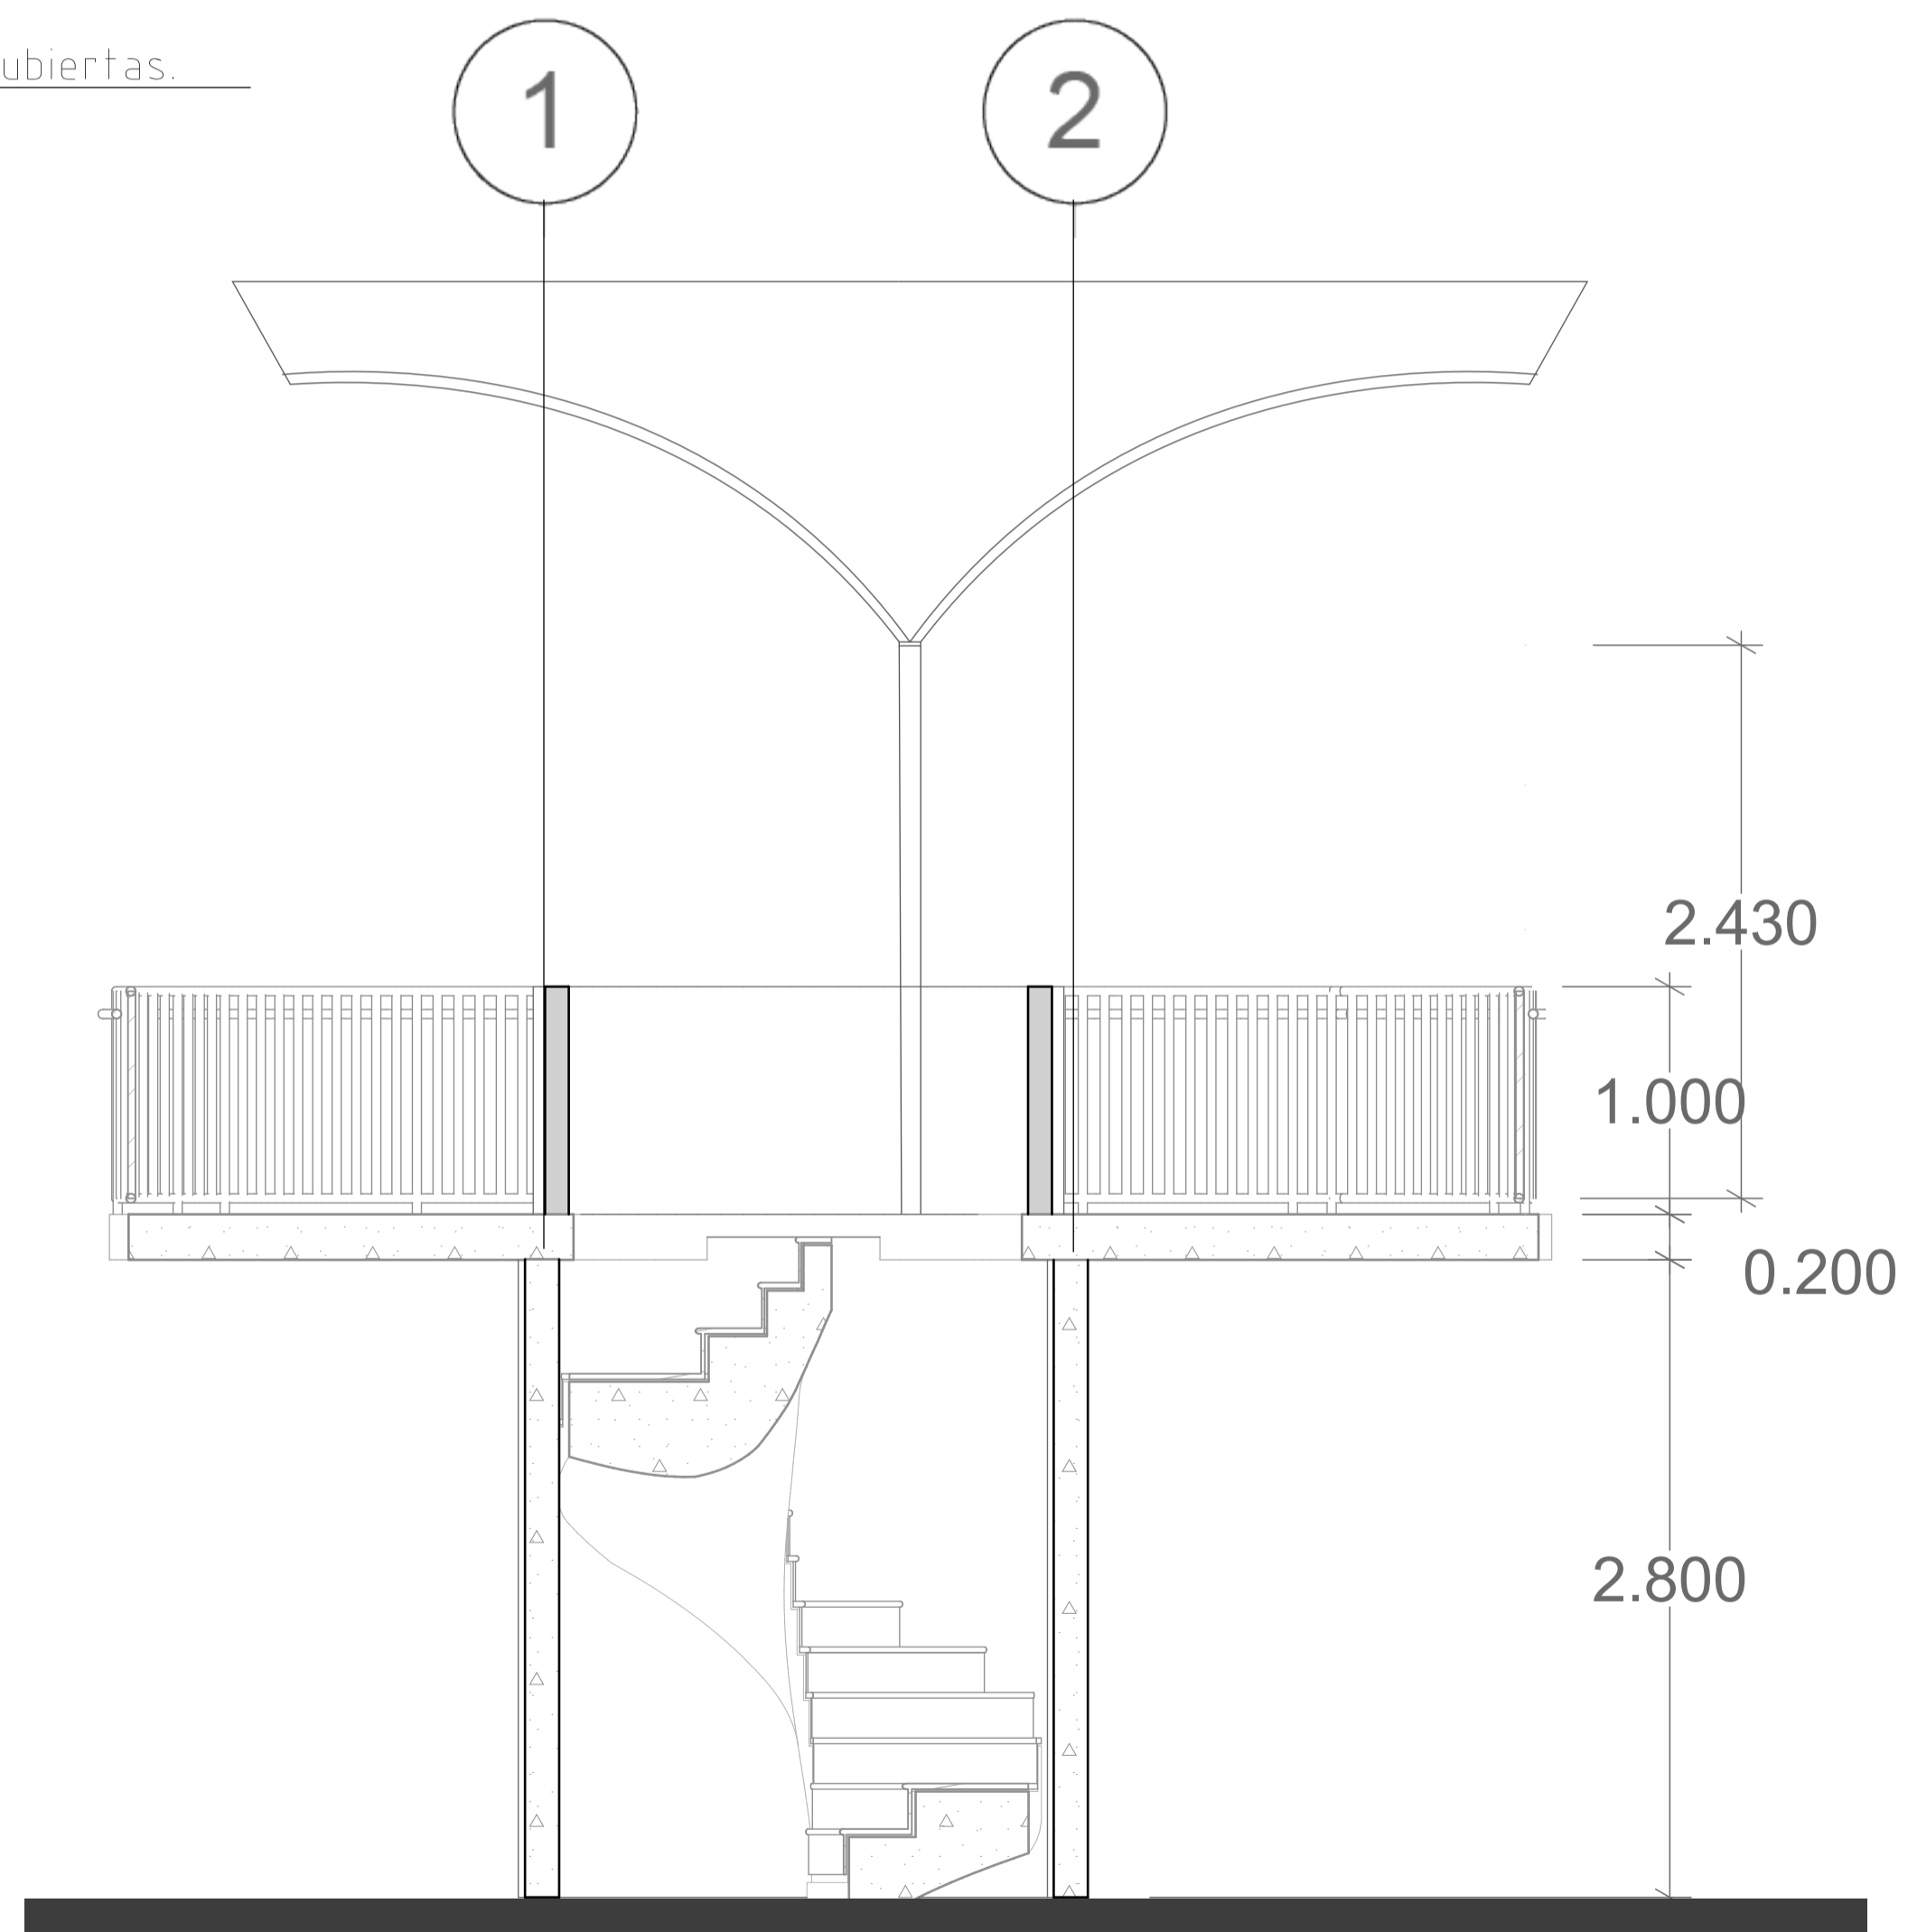

Corte
Esc. 1:30



UNIVERSIDAD
La Gran Colombia

FACULTAD DE
ARQUITECTURA

ESTUDIANTE:

LEIDY YISETH MEDINA
LARA

PROYECTO:

IMPLEMENTACION DE
EQUIPAMIENTOS Y
ZONAS VERDES COMO
ORDENADORES DE
CIUDAD LA COMPACTA.

SEMESTRE X 2019

DOCENTE:

ARQ. FERNANDO
PATARROYO

CONTIENE:

EQUIPAMIENTO
MENDR 1

CONVENCIONES:

ESCALA:

1:30

FECHA:

DIC 06
DE
2019

ARCHIVO:

prop.dwg

FECHA COPIA:

06/12/19

Norte: