



FACULTAD DE ARQUITECTURA

ESTUDIANTE:
 LEIDY YISETH MEDINA LARA

PROYECTO:
 IMPLEMENTACION DE EQUIPAMIENTOS Y ZONAS VERDES COMO ORDENADORES DE CIUDAD LA COMPACTA.

SEMESTRE X 2019

DOCENTE:
 ARQ. FERNANDO PATARROYO

CONTIENE:
 EQUIPAMIENTO MENDR 2

CONVENCIONES:


ESCALA:
 1:40

FECHA:
 DIC 06 DE 2019


ARCHIVO:
 prop.dwg

FECHA COPIA:
 06/12/19


Norte:

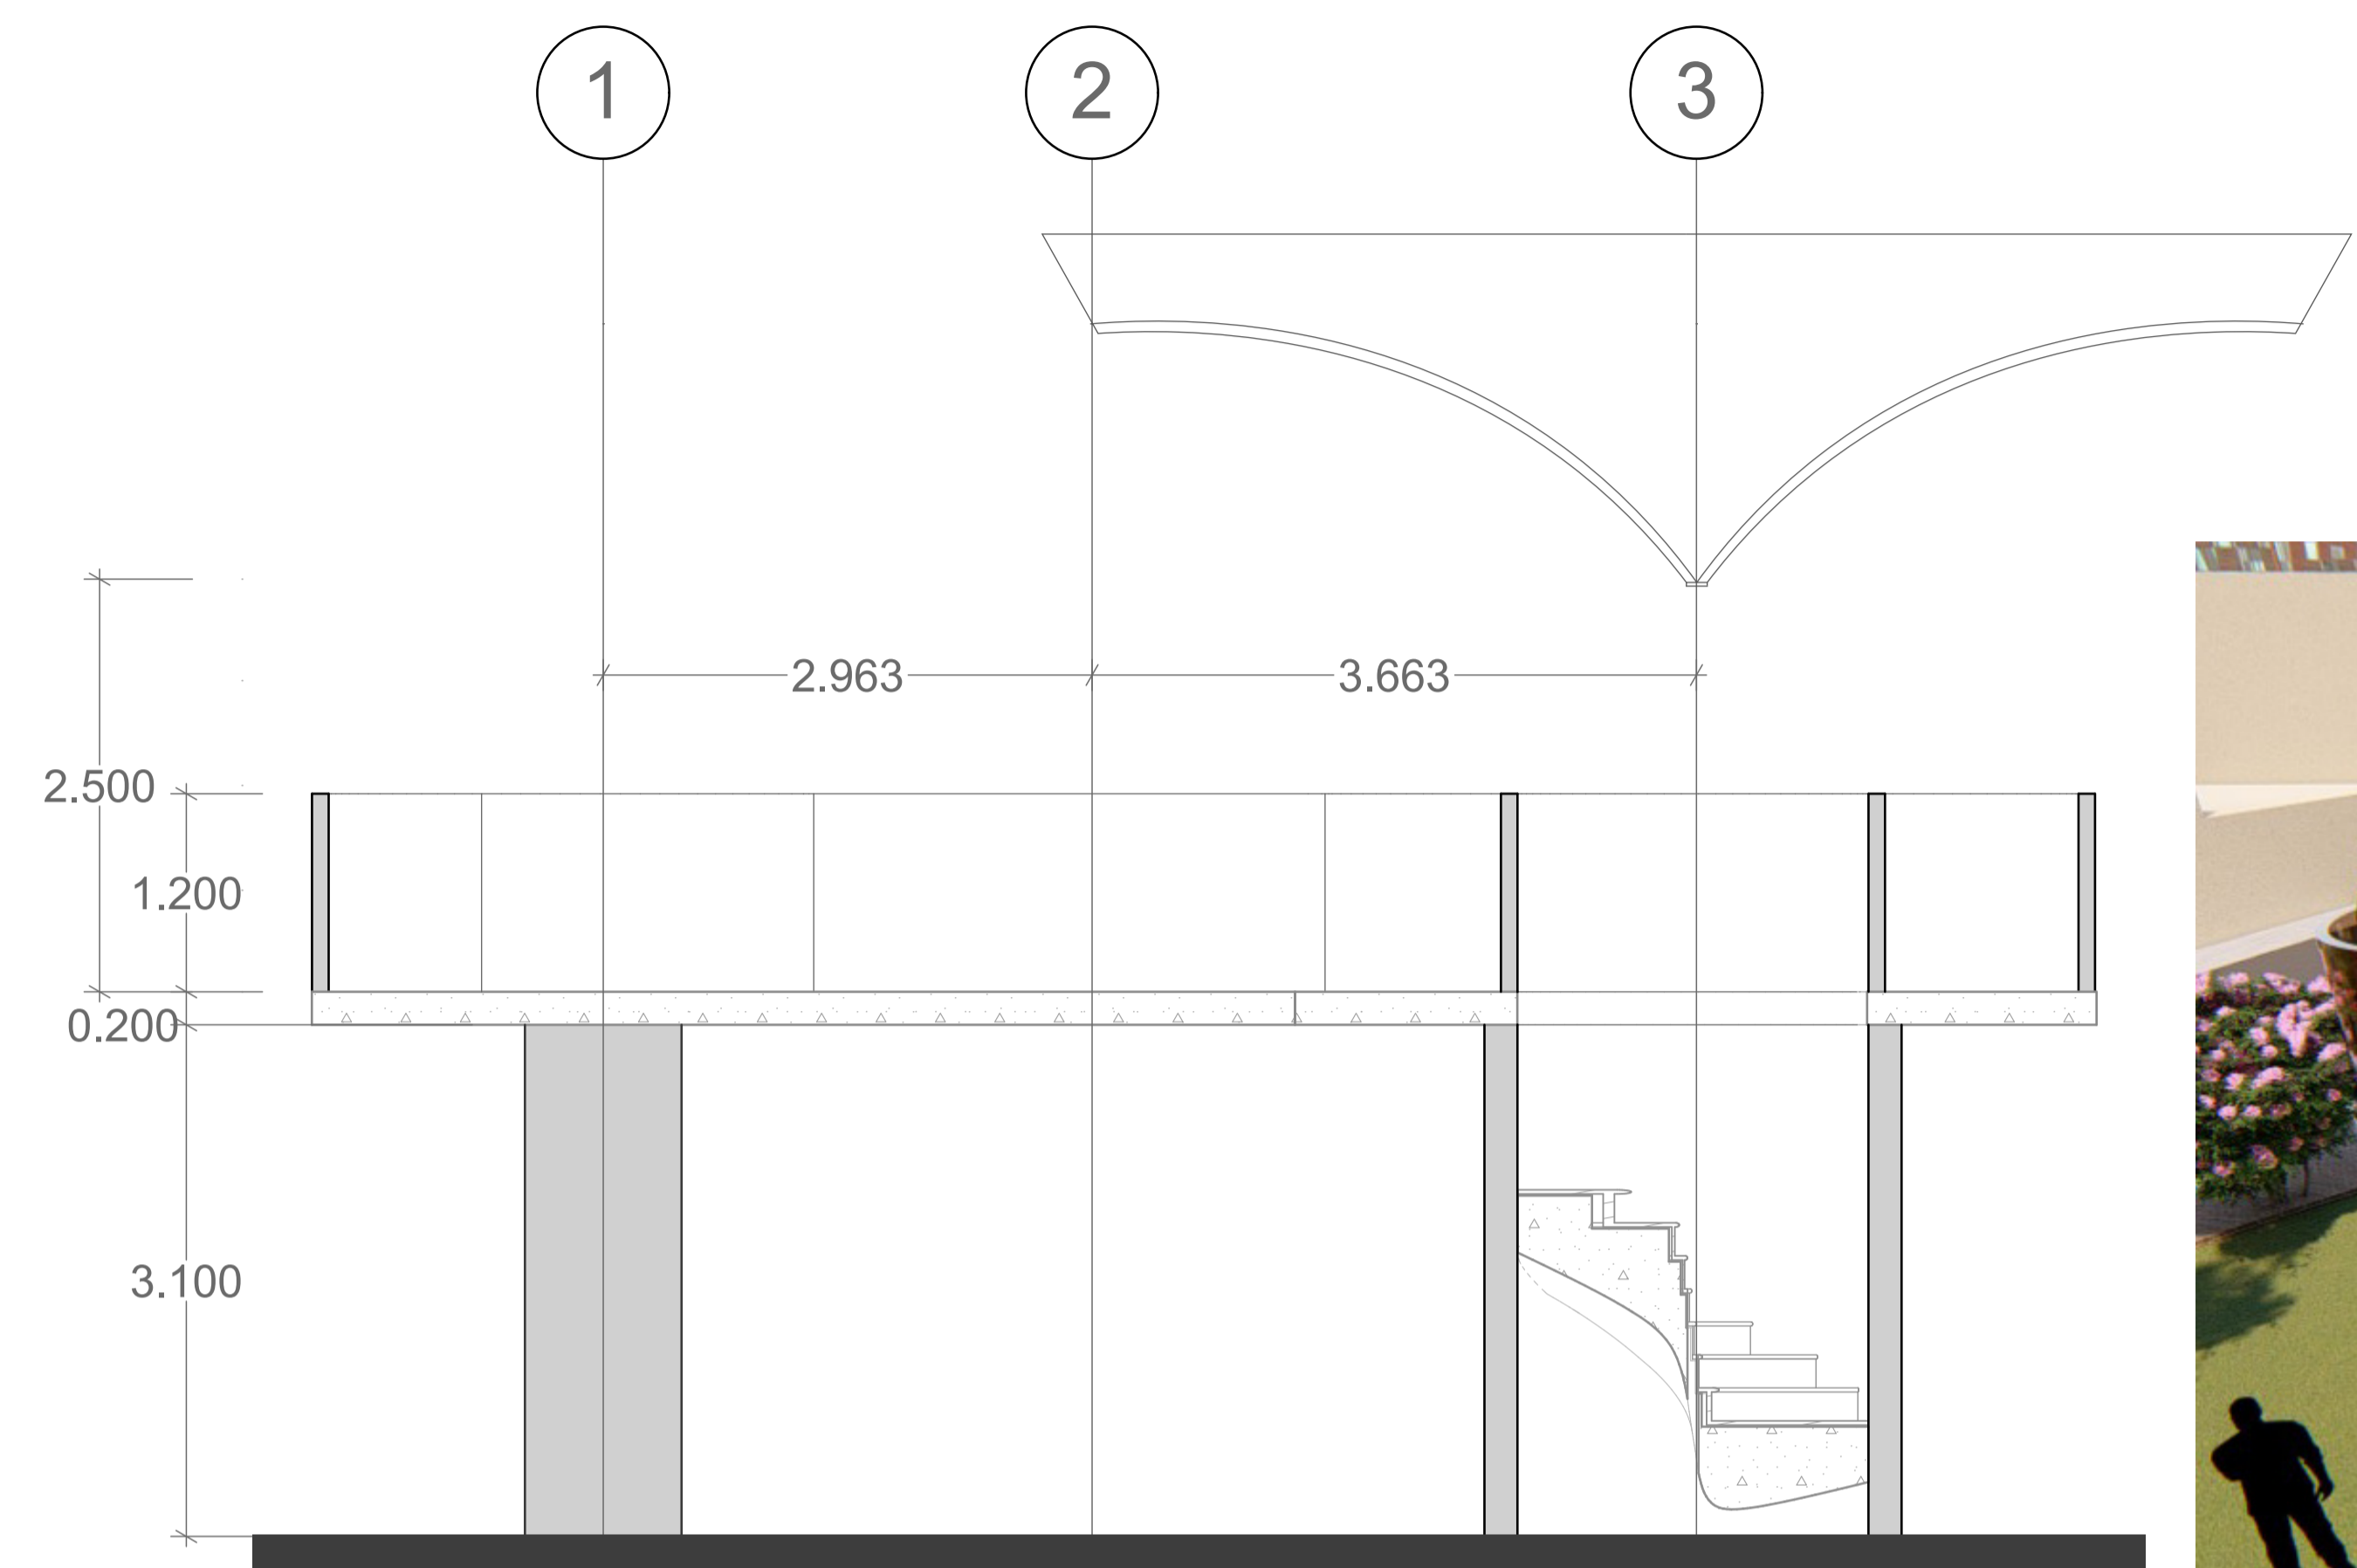

Corte Esc. 1:40

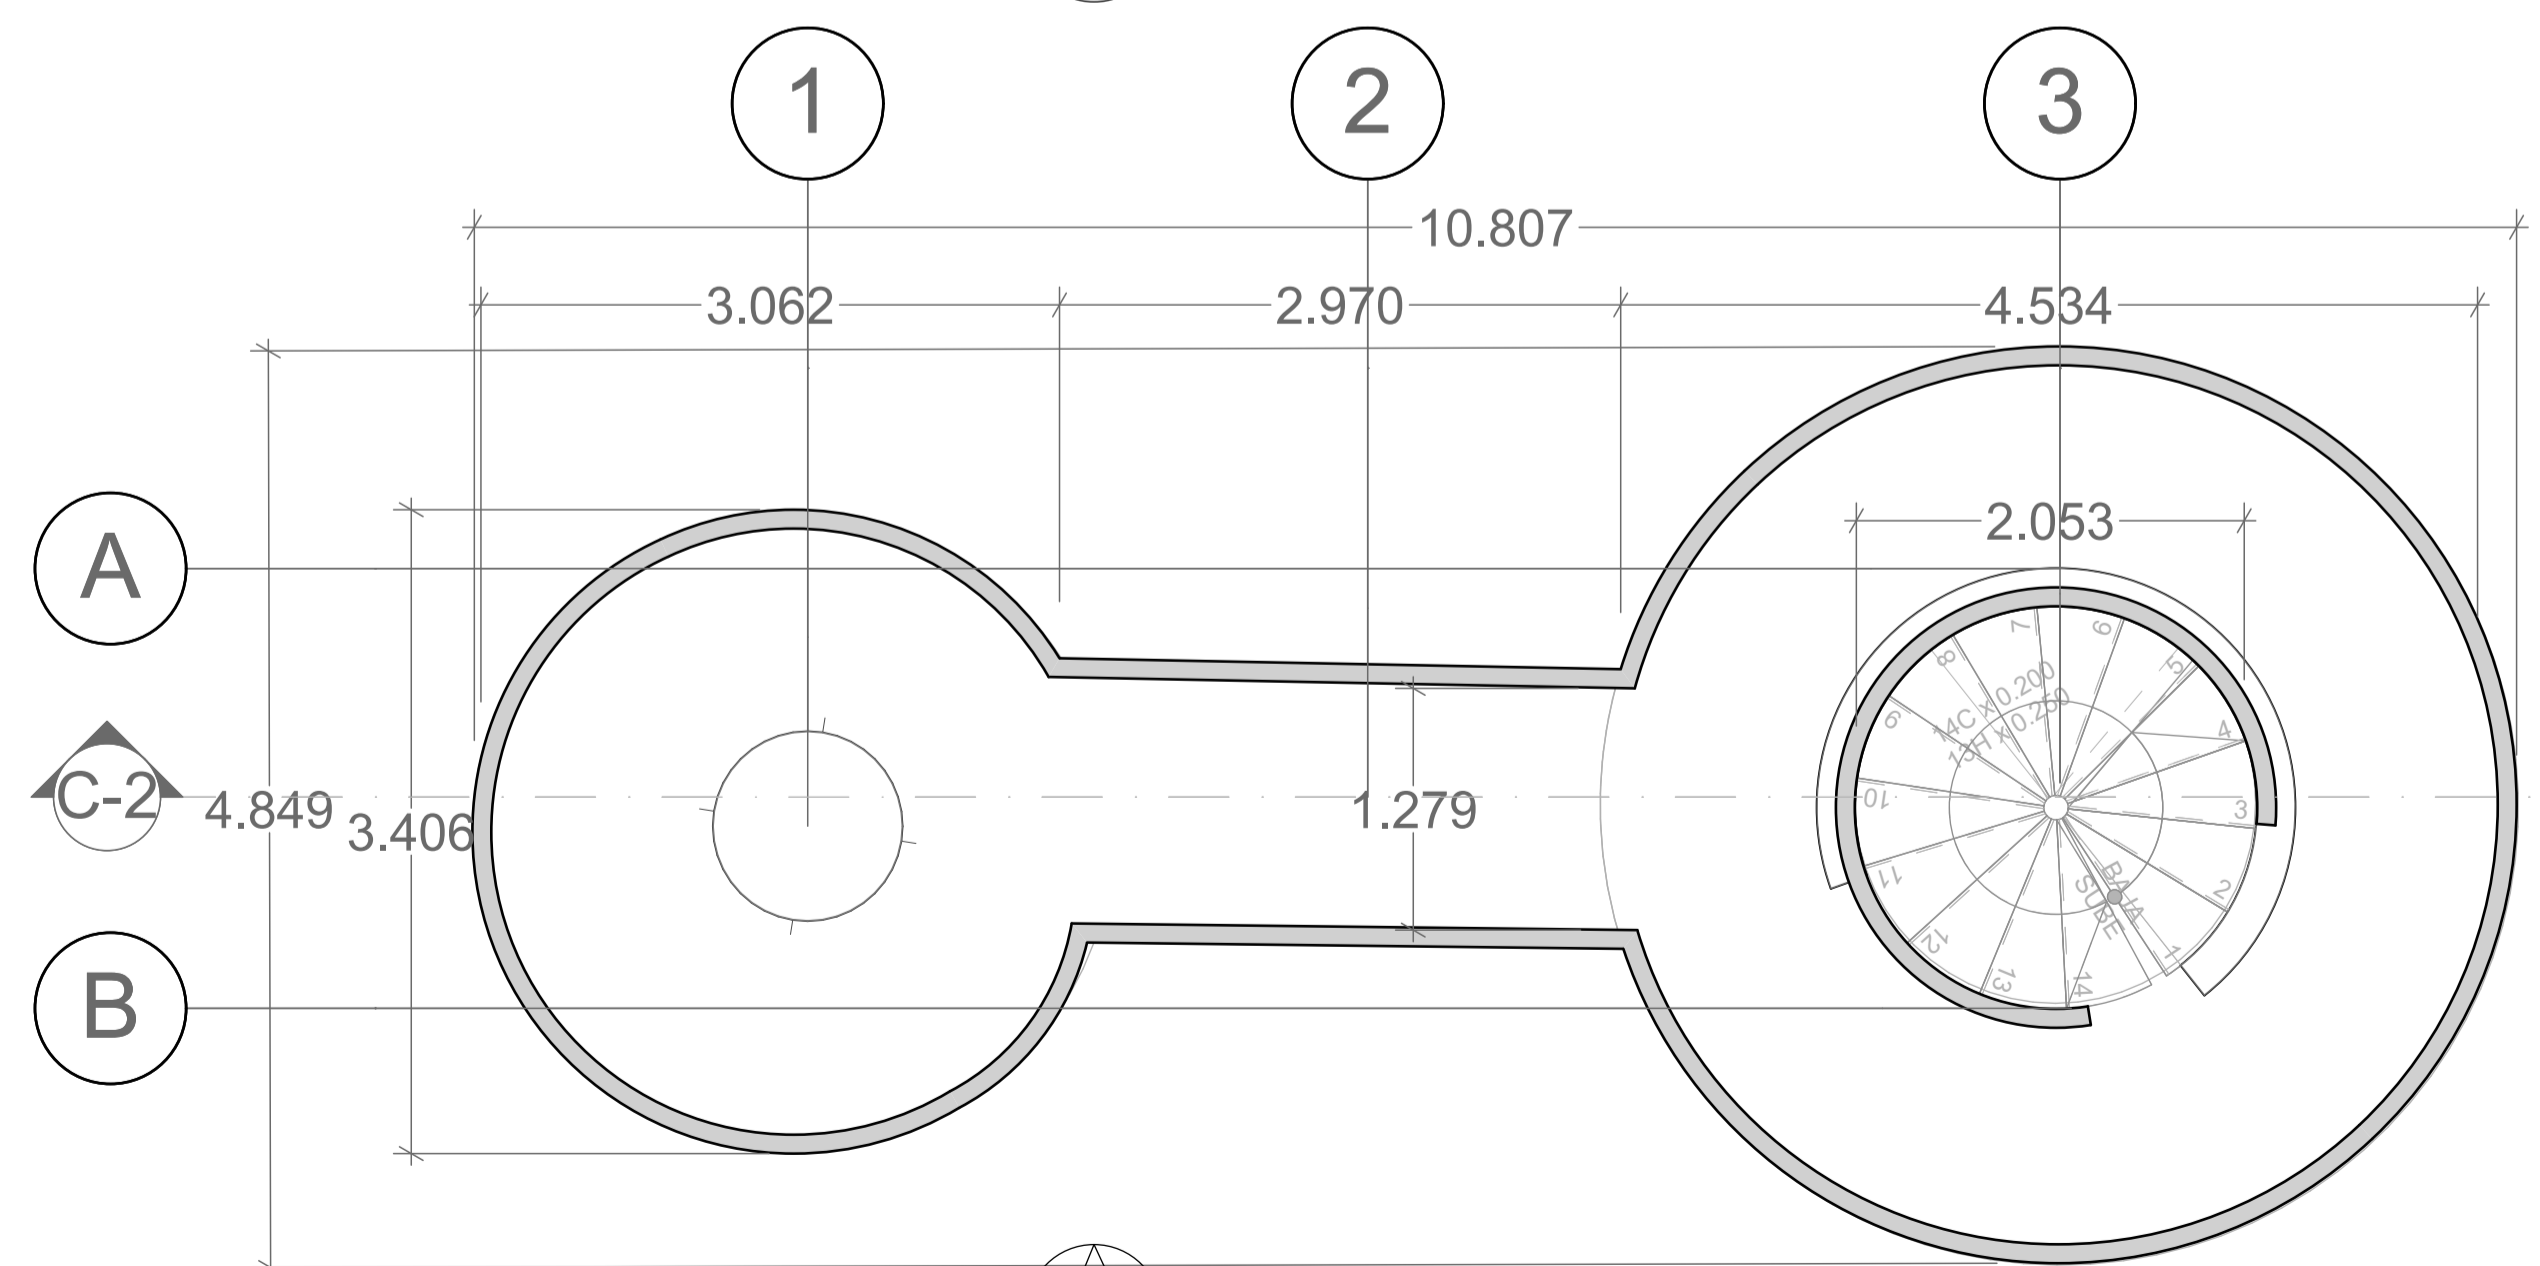

Planta Esc. 1:40

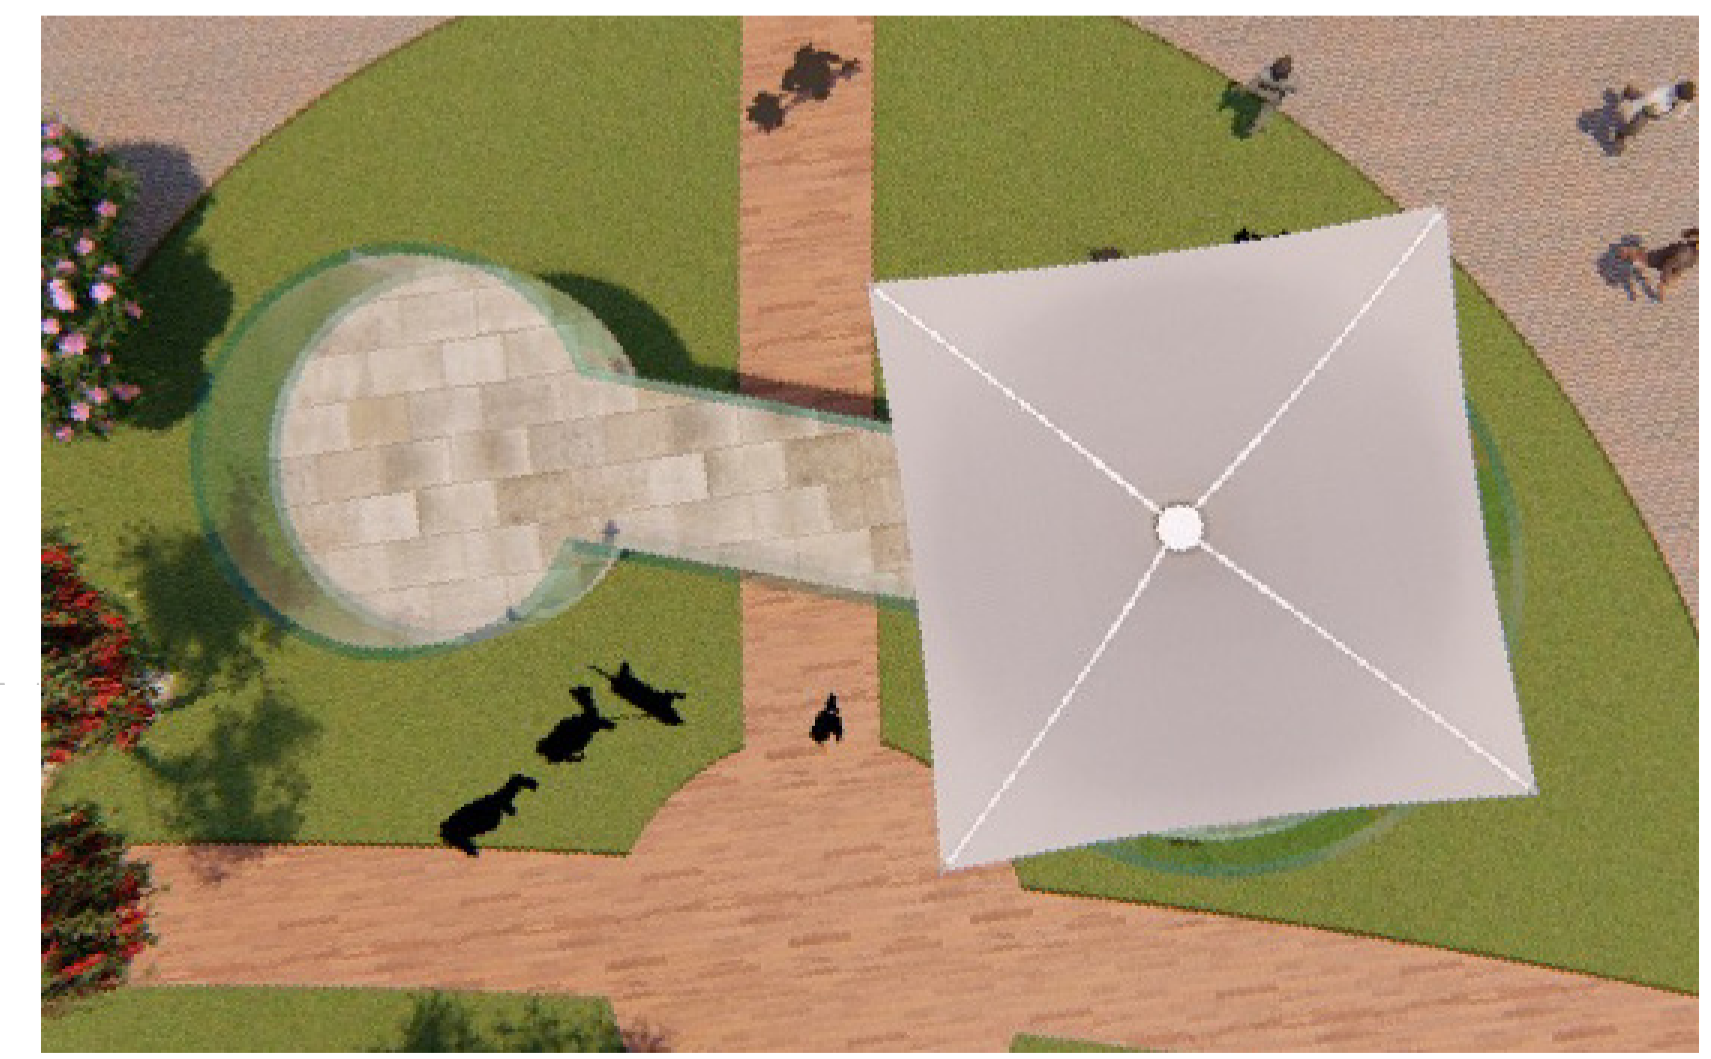

Planta de cubierta Esc.