



Planta de cubierta.  
Esc.

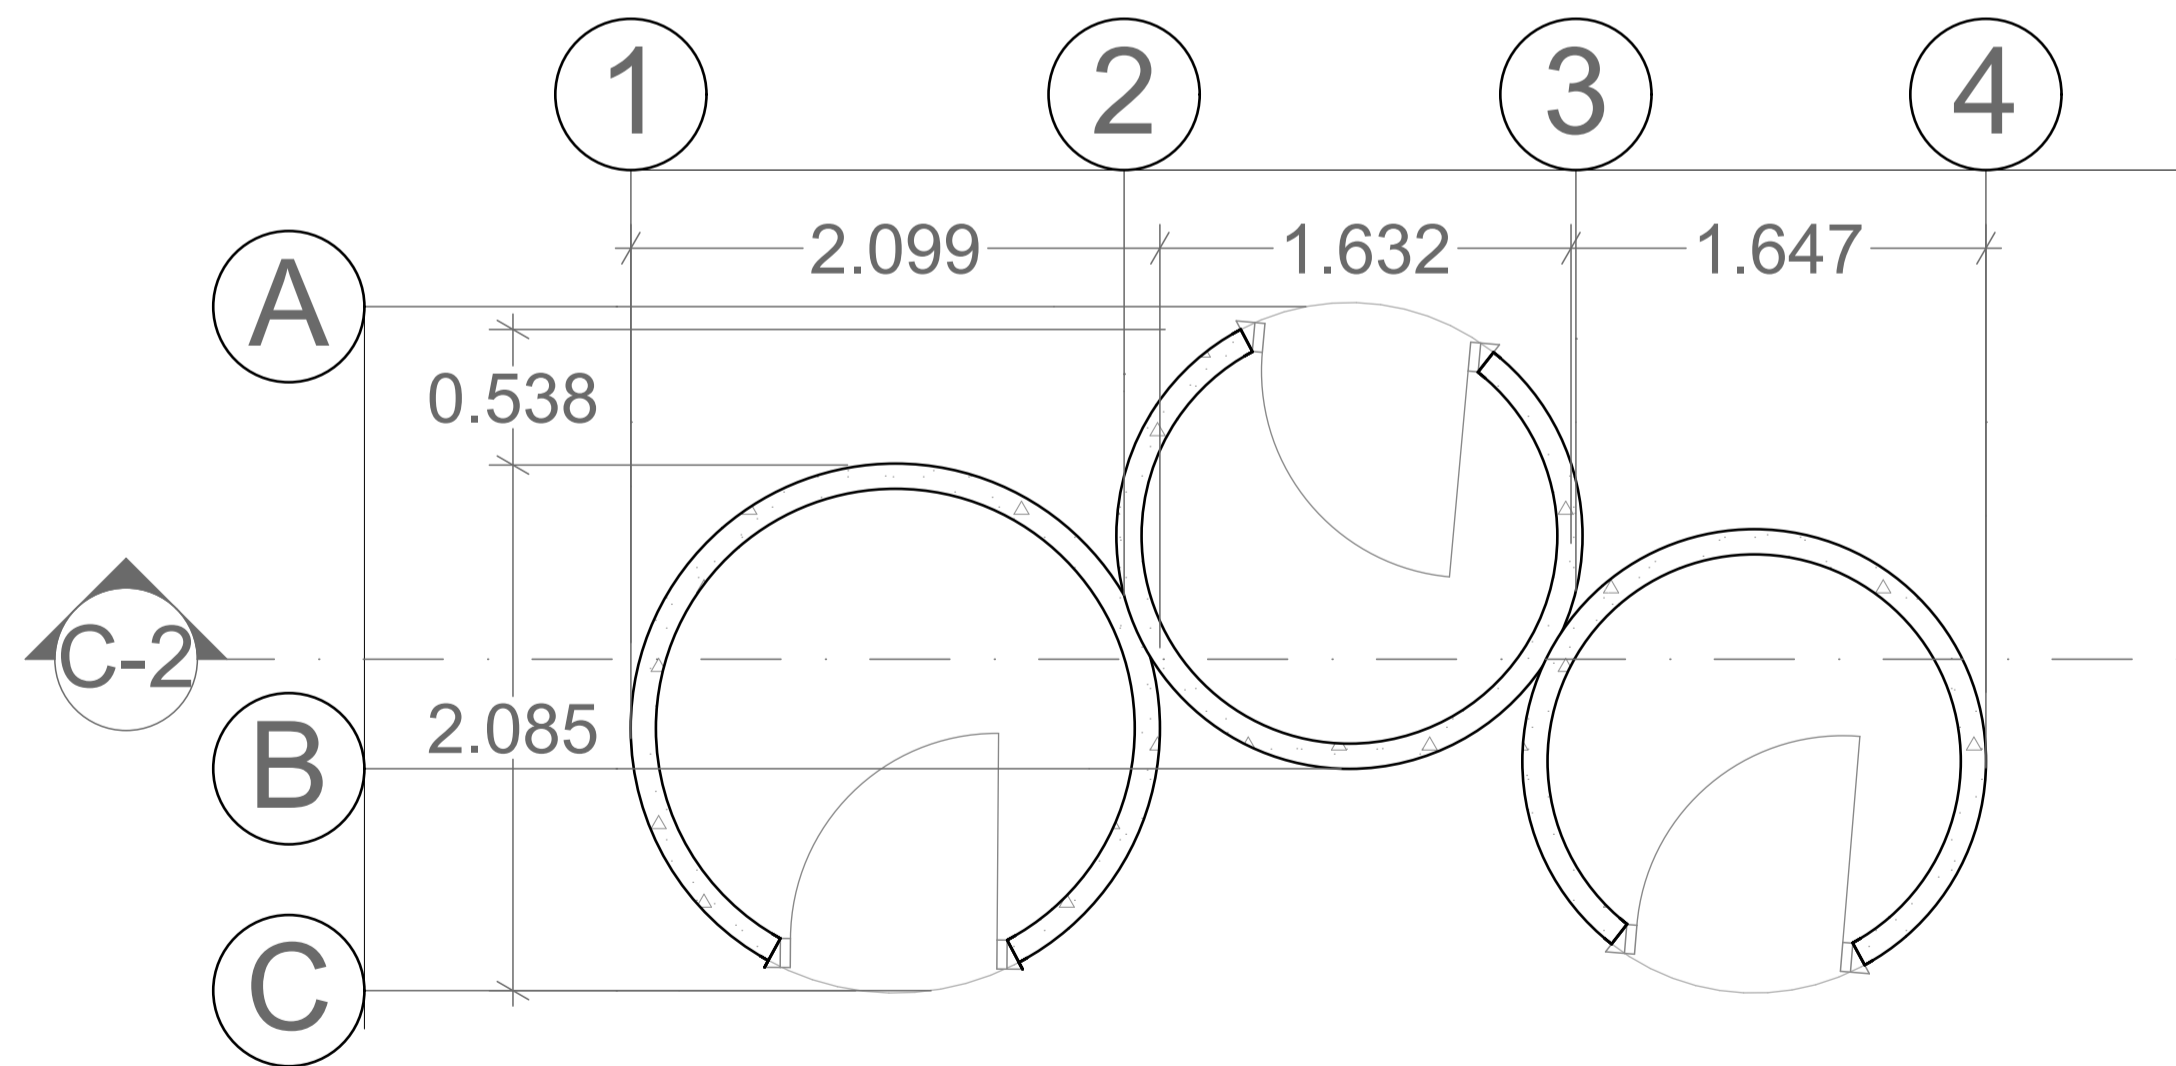

Planta.  
Esc. 1:30

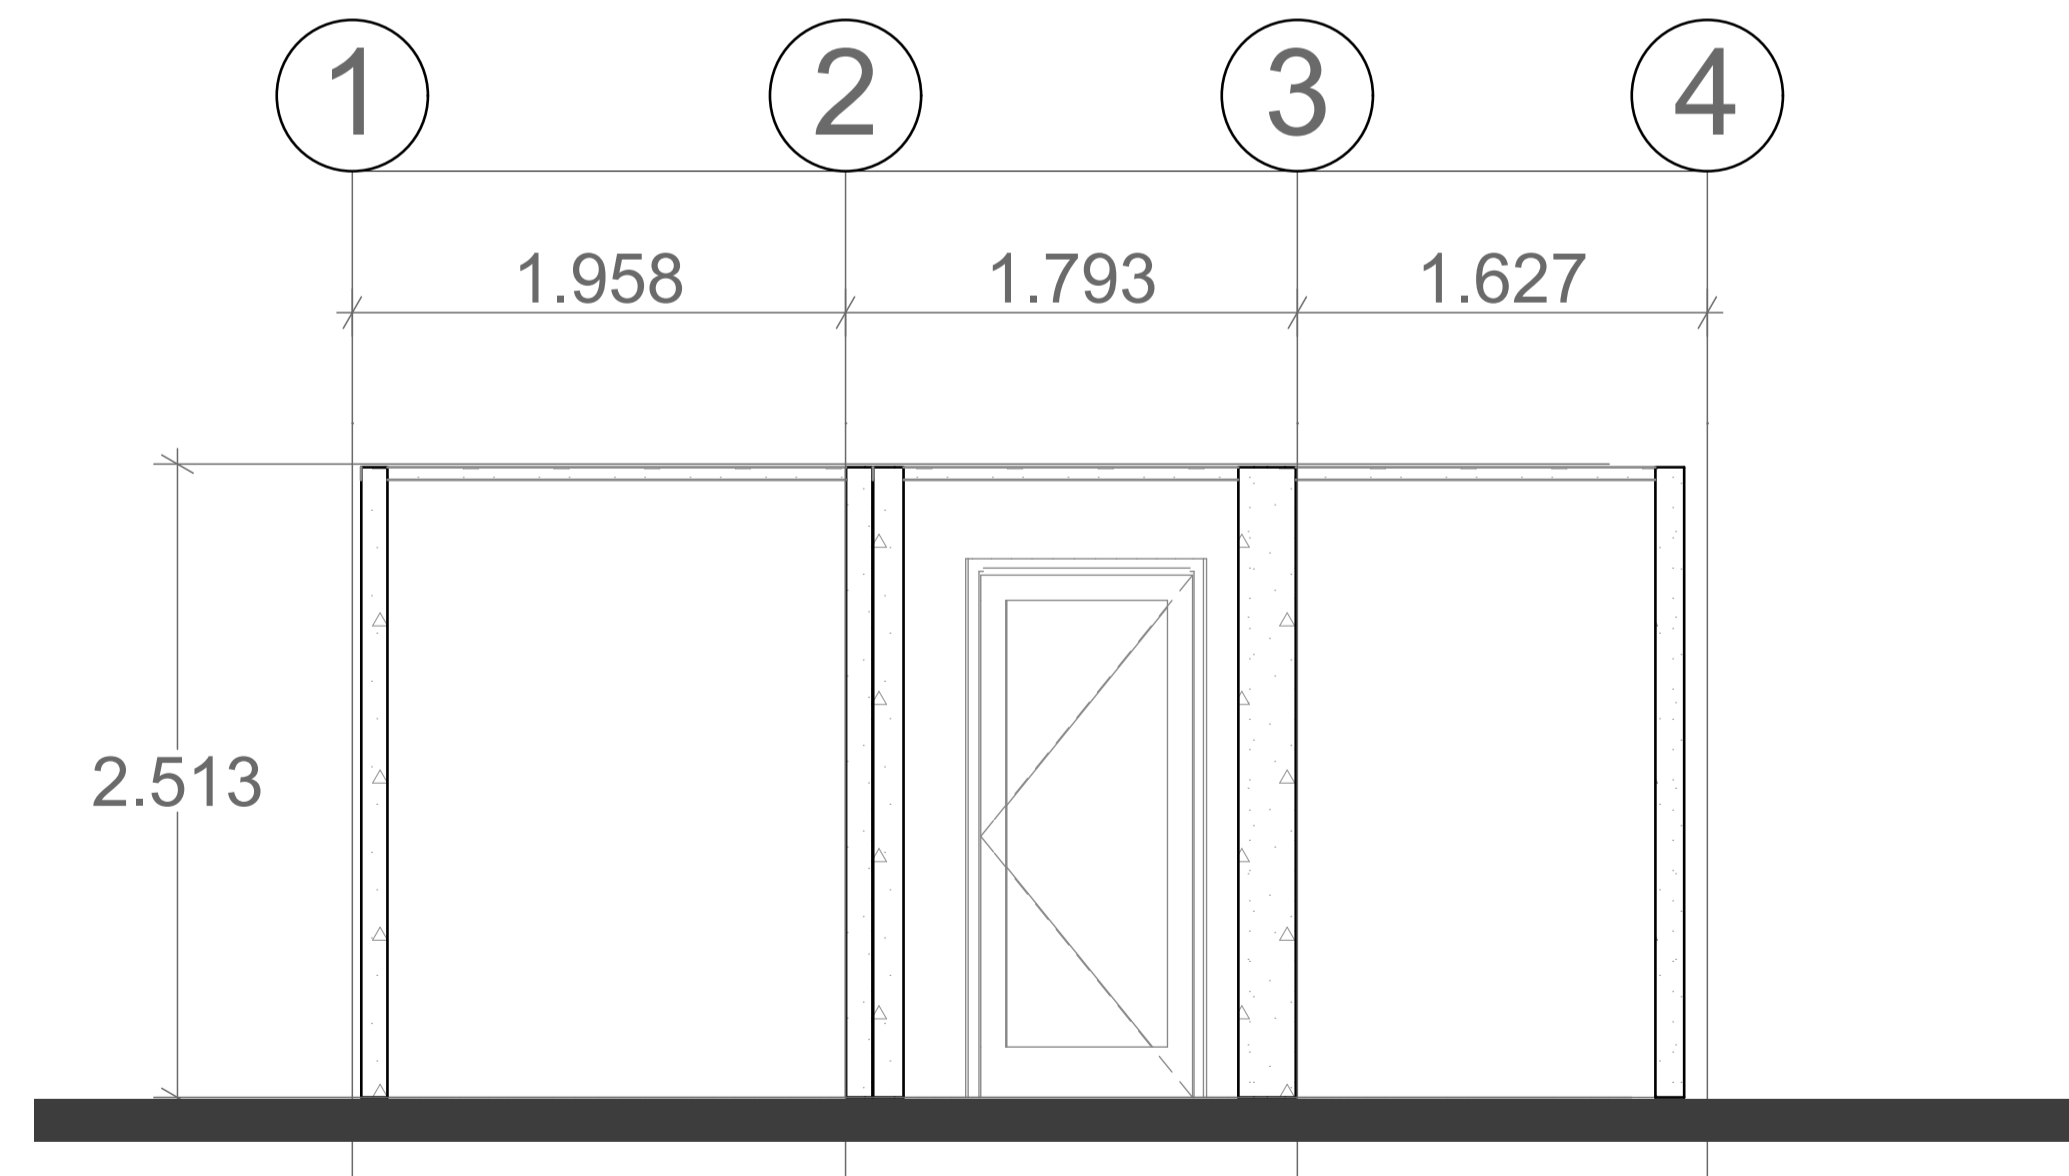

Corte  
Esc. 1:30



UNIVERSIDAD  
La Gran Colombia

FACULTAD DE  
ARQUITECTURA

ESTUDIANTE:

LEIDY YISETH MEDINA  
LARA

PROYECTO:

IMPLEMENTACION DE  
EQUIPAMIENTOS Y  
ZONAS VERDES COMO  
ORDENADORES DE  
CIUDAD LA COMPACTA.

SEMESTRE X 2019

DOCENTE:

ARQ. FERNANDO  
PATARROYO

CONTIENE:

EQUIPAMIENTO  
MENOR 4

CONVENCIONES:

ESCALA:

1:30

FECHA:

DIC 06  
DE  
2019

ARCHIVO:

prop.dwg

FECHA COPIA:

06/12/19

Norte: