

INTEGRANTES:

LAURA HERRERA HERNANDEZ  
KAREN SANCHEZ PRIETO

CODIGOS:

1030689421 - 1030669510

DIRECTOR:

ARQ. JUAN PABLO PATERNINA

CONTIENE:

- Planta Arquitectonica Tipo 3

ESCALA:

FECHA:  
06/Diciembre/ 2019


RUTA ARCHIVO MAGNETICO:

PLANO No:


PL:

A-14

DE:  
22

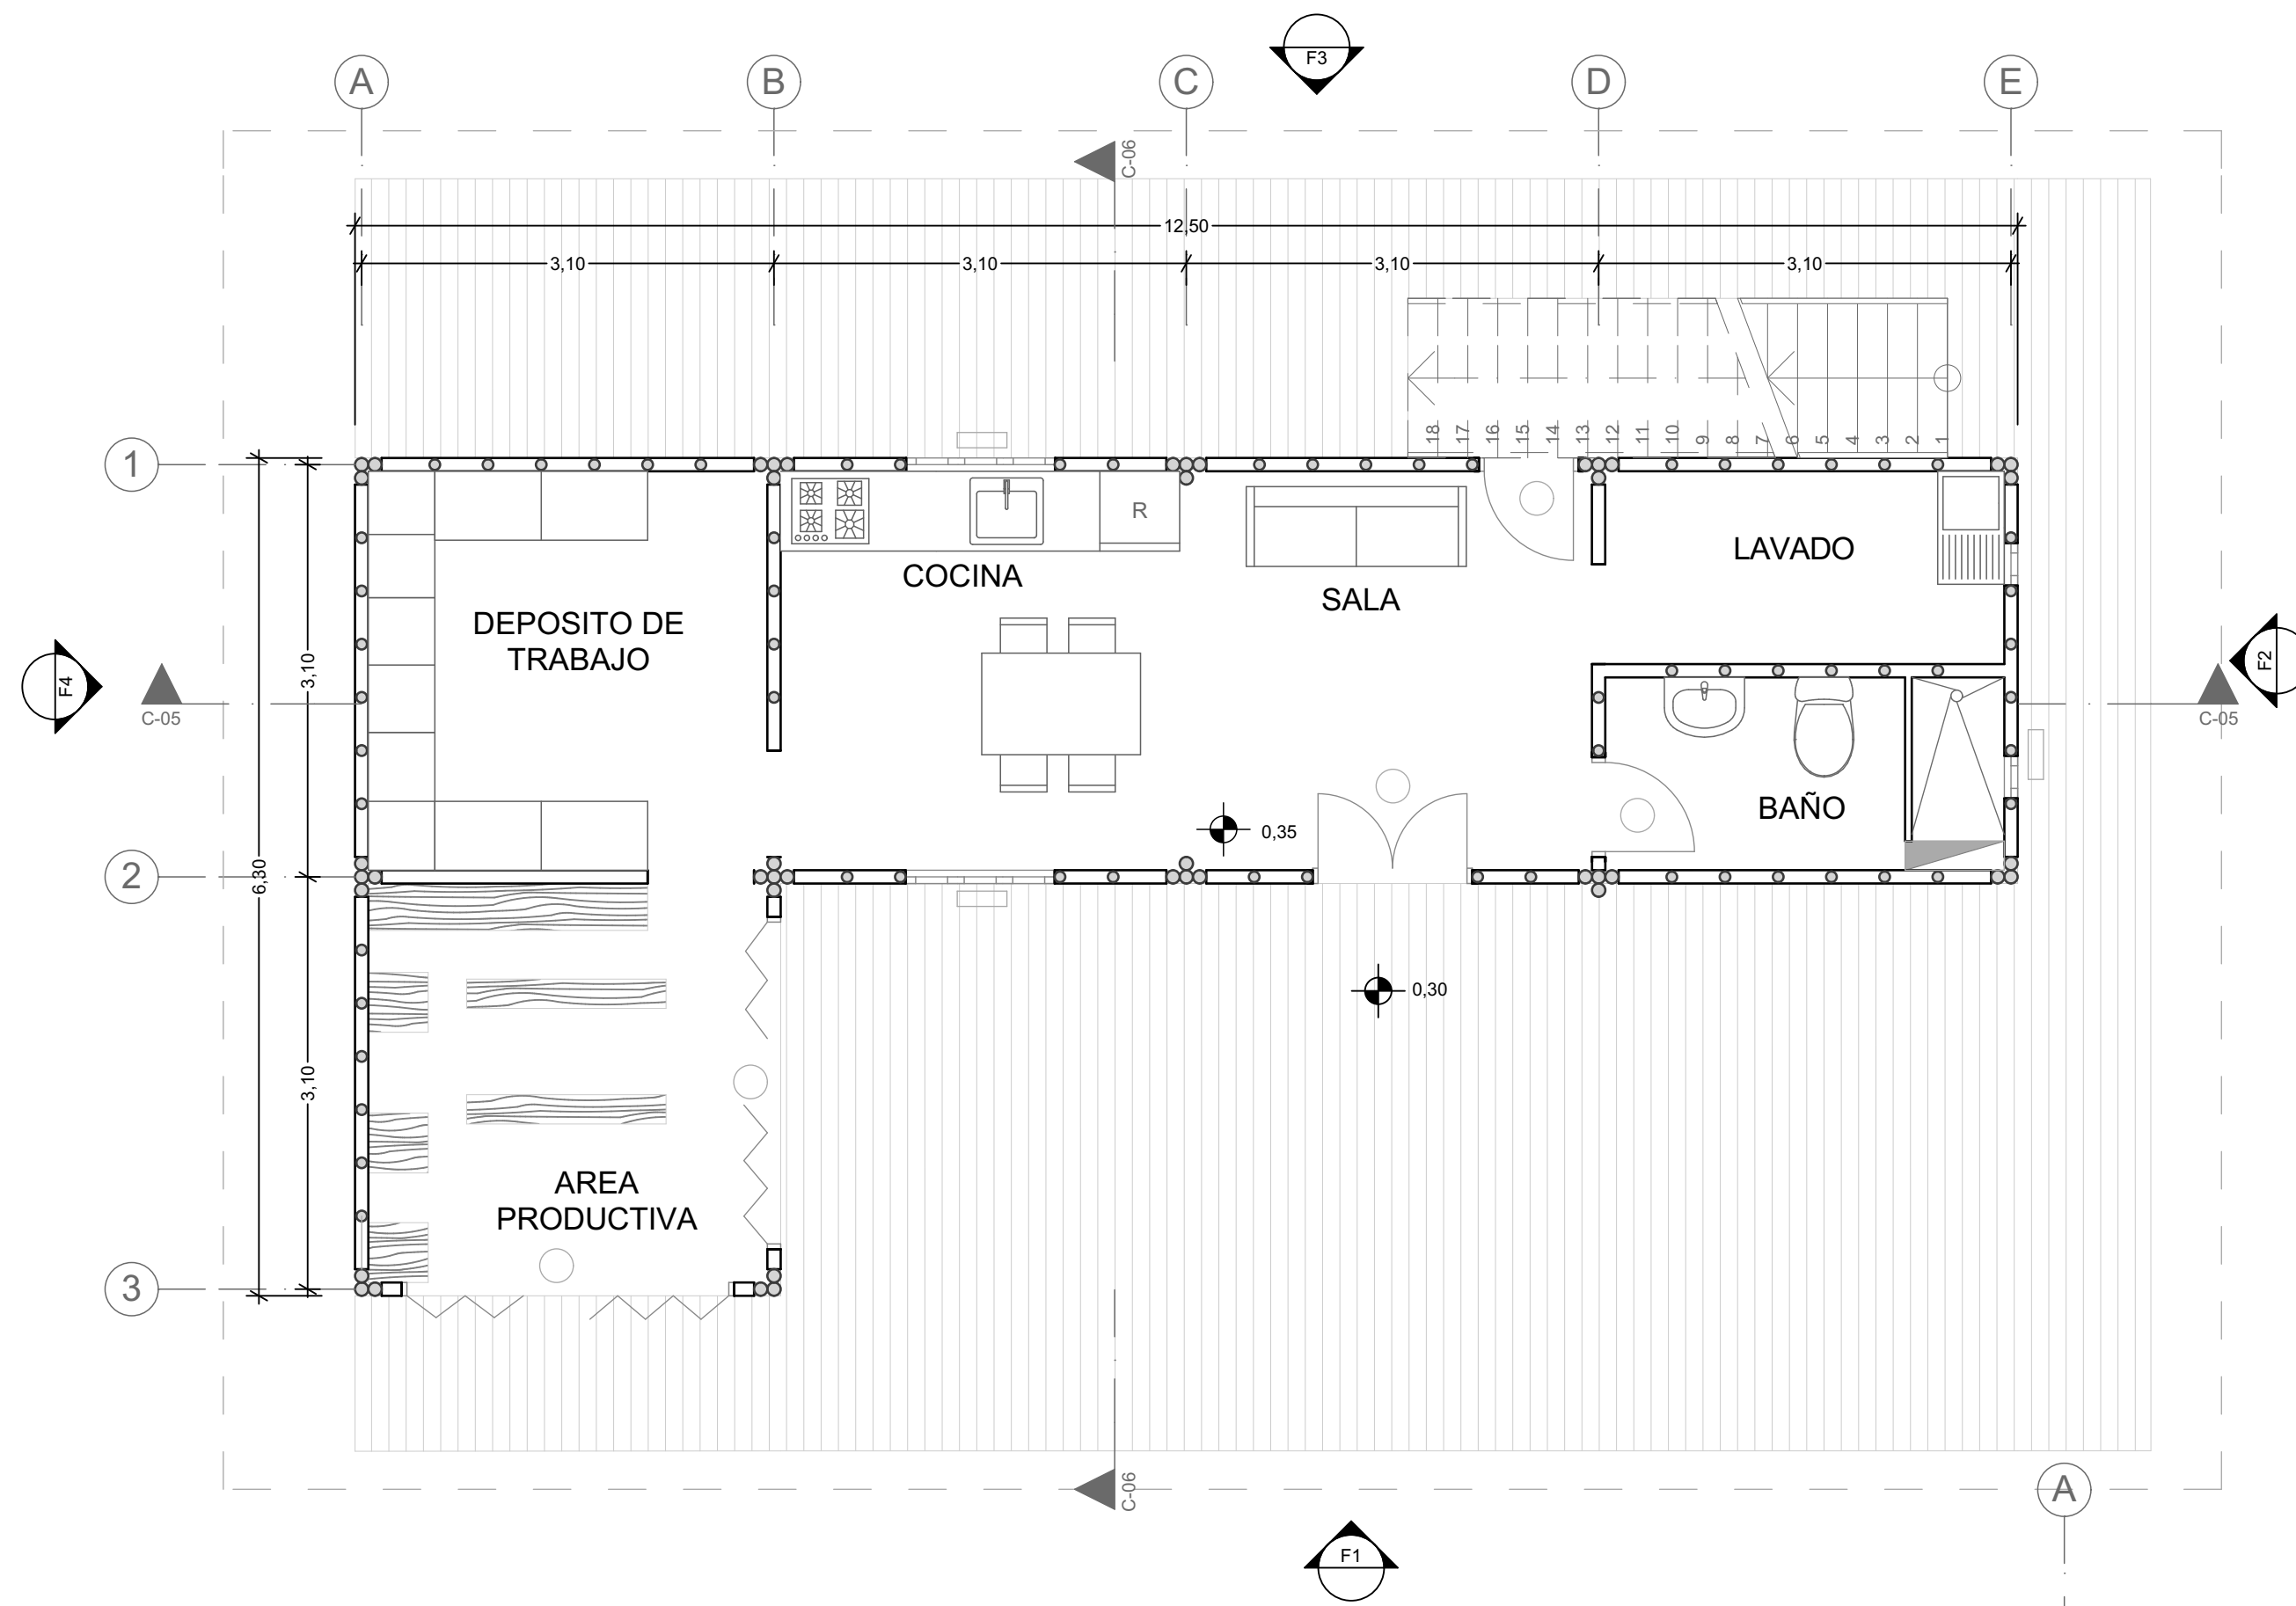

A PLANTA PRIMER NIVEL TIPO 3  
ESC: 1:50

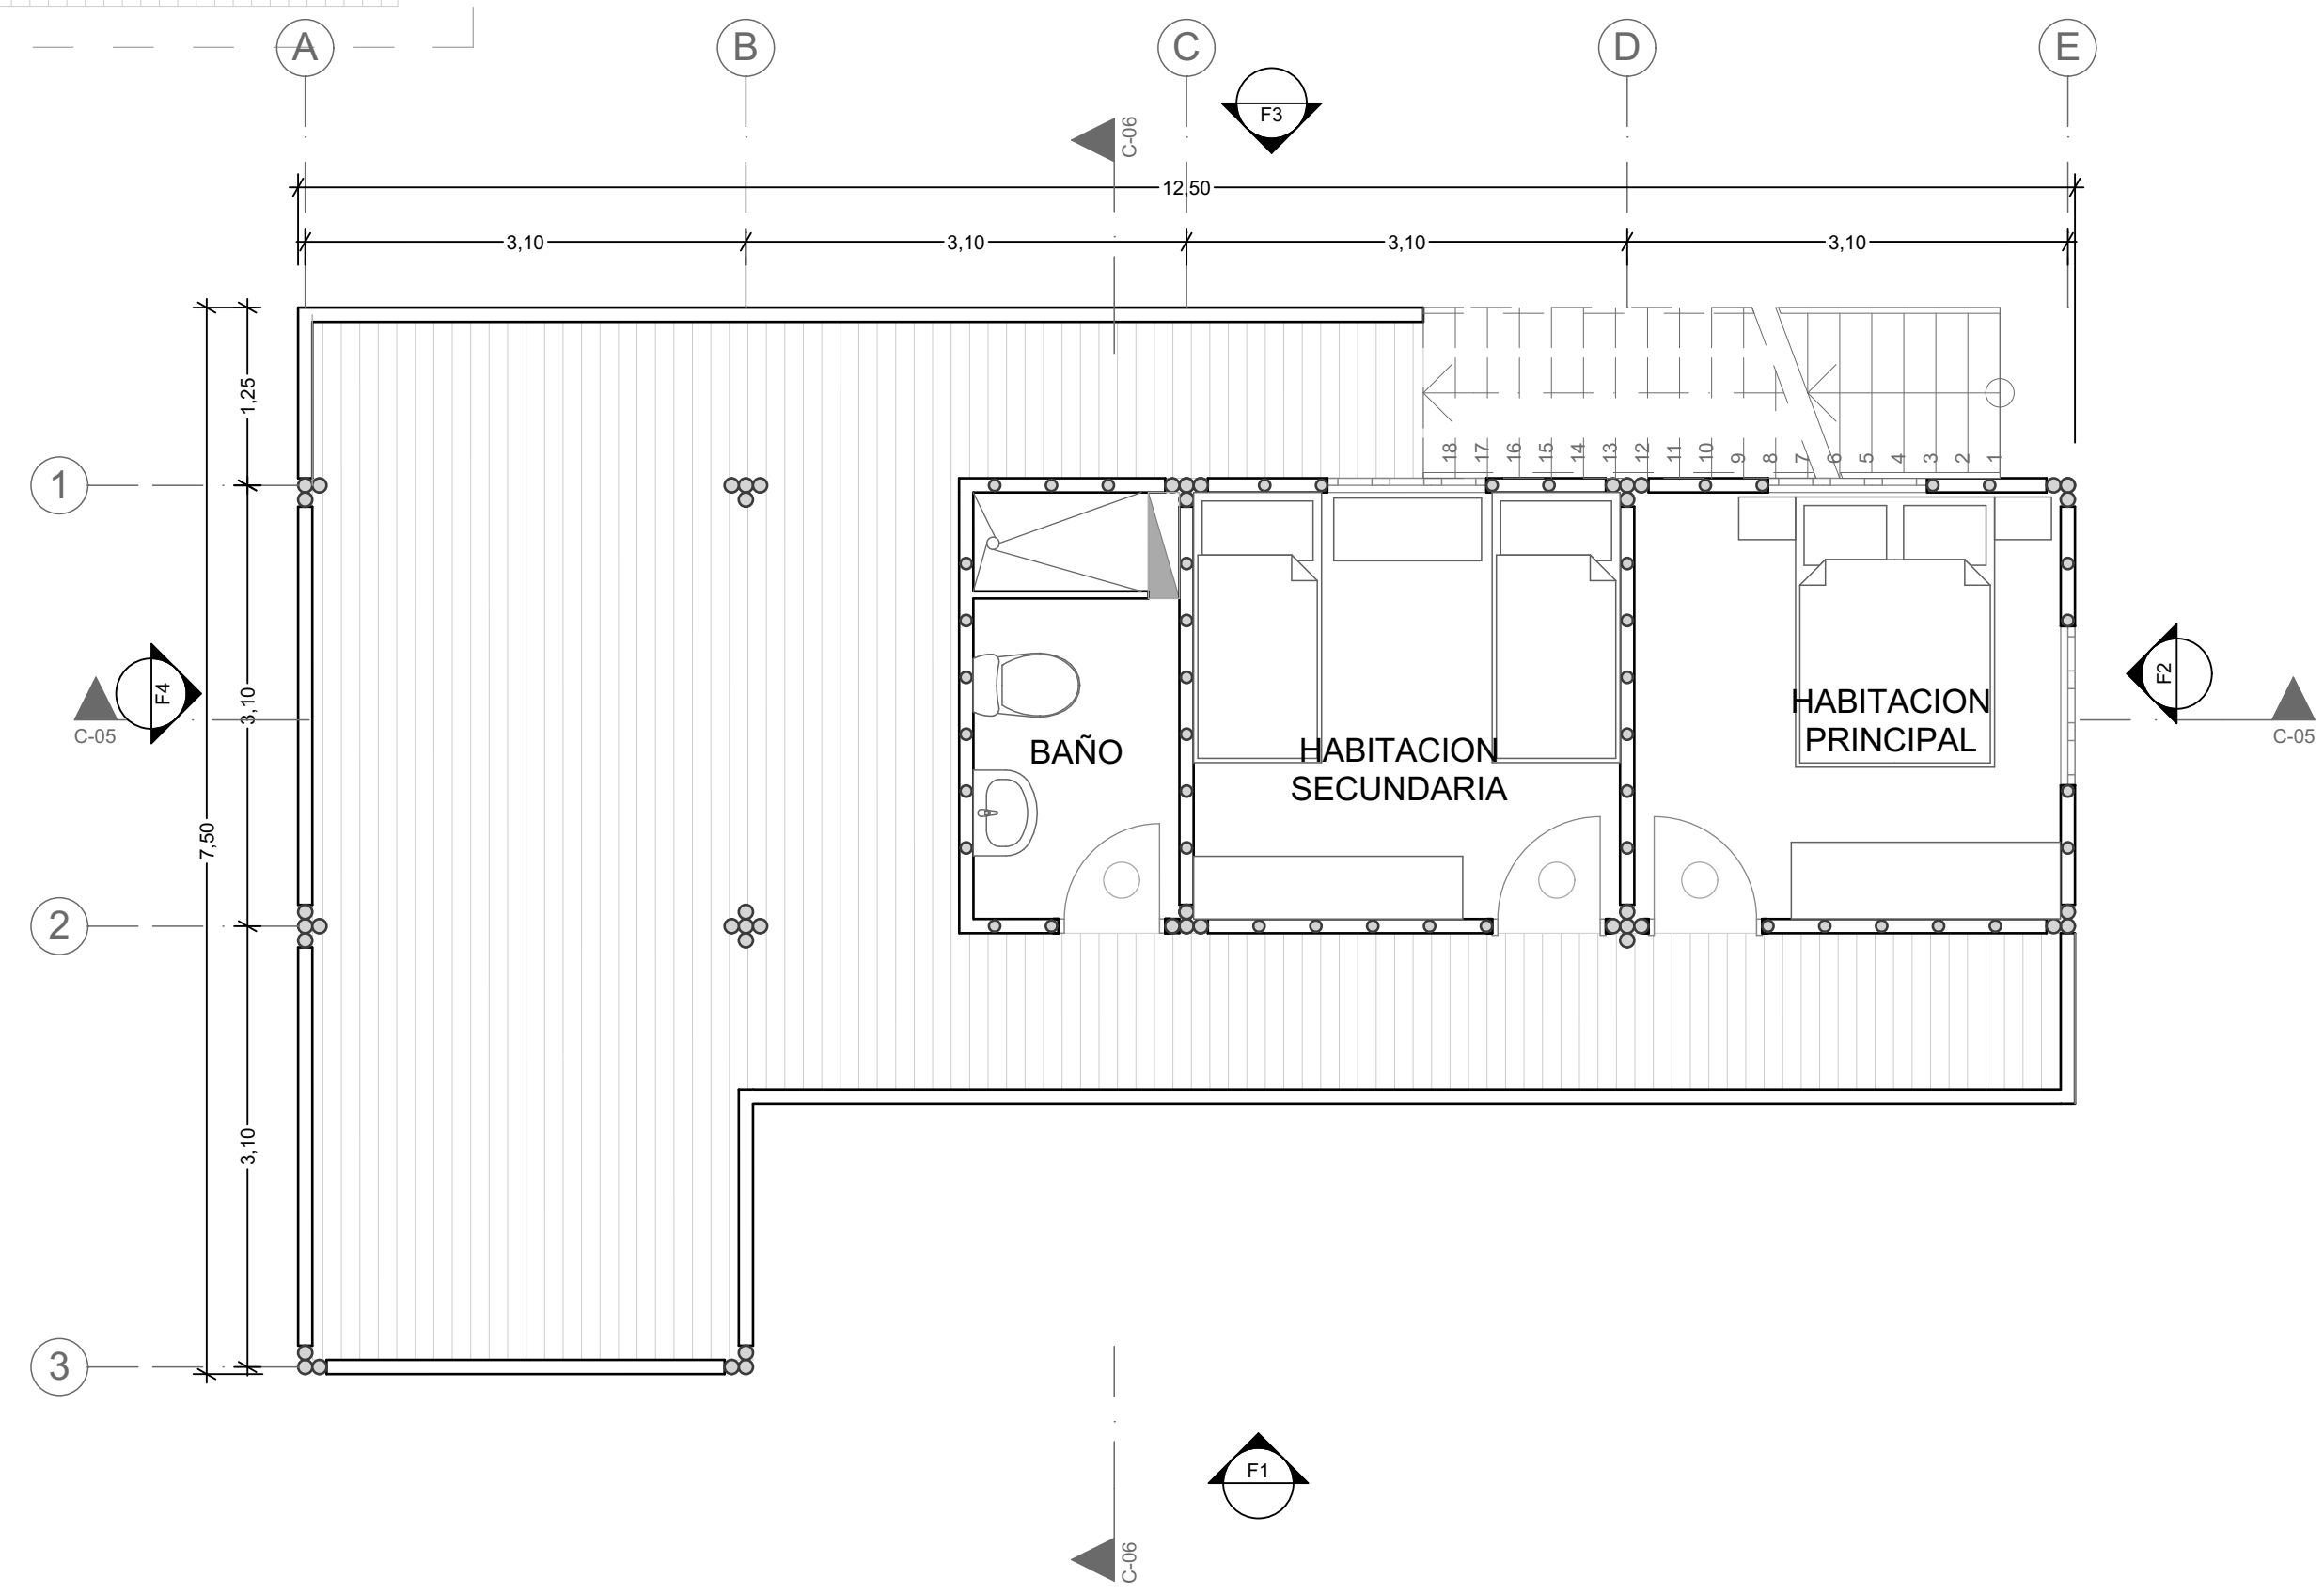

A PLANTA SEGUNDO NIVEL TIPO 3  
ESC: 1:50