


C5 CORTE 1 TIPO 3
ESC: 1:50

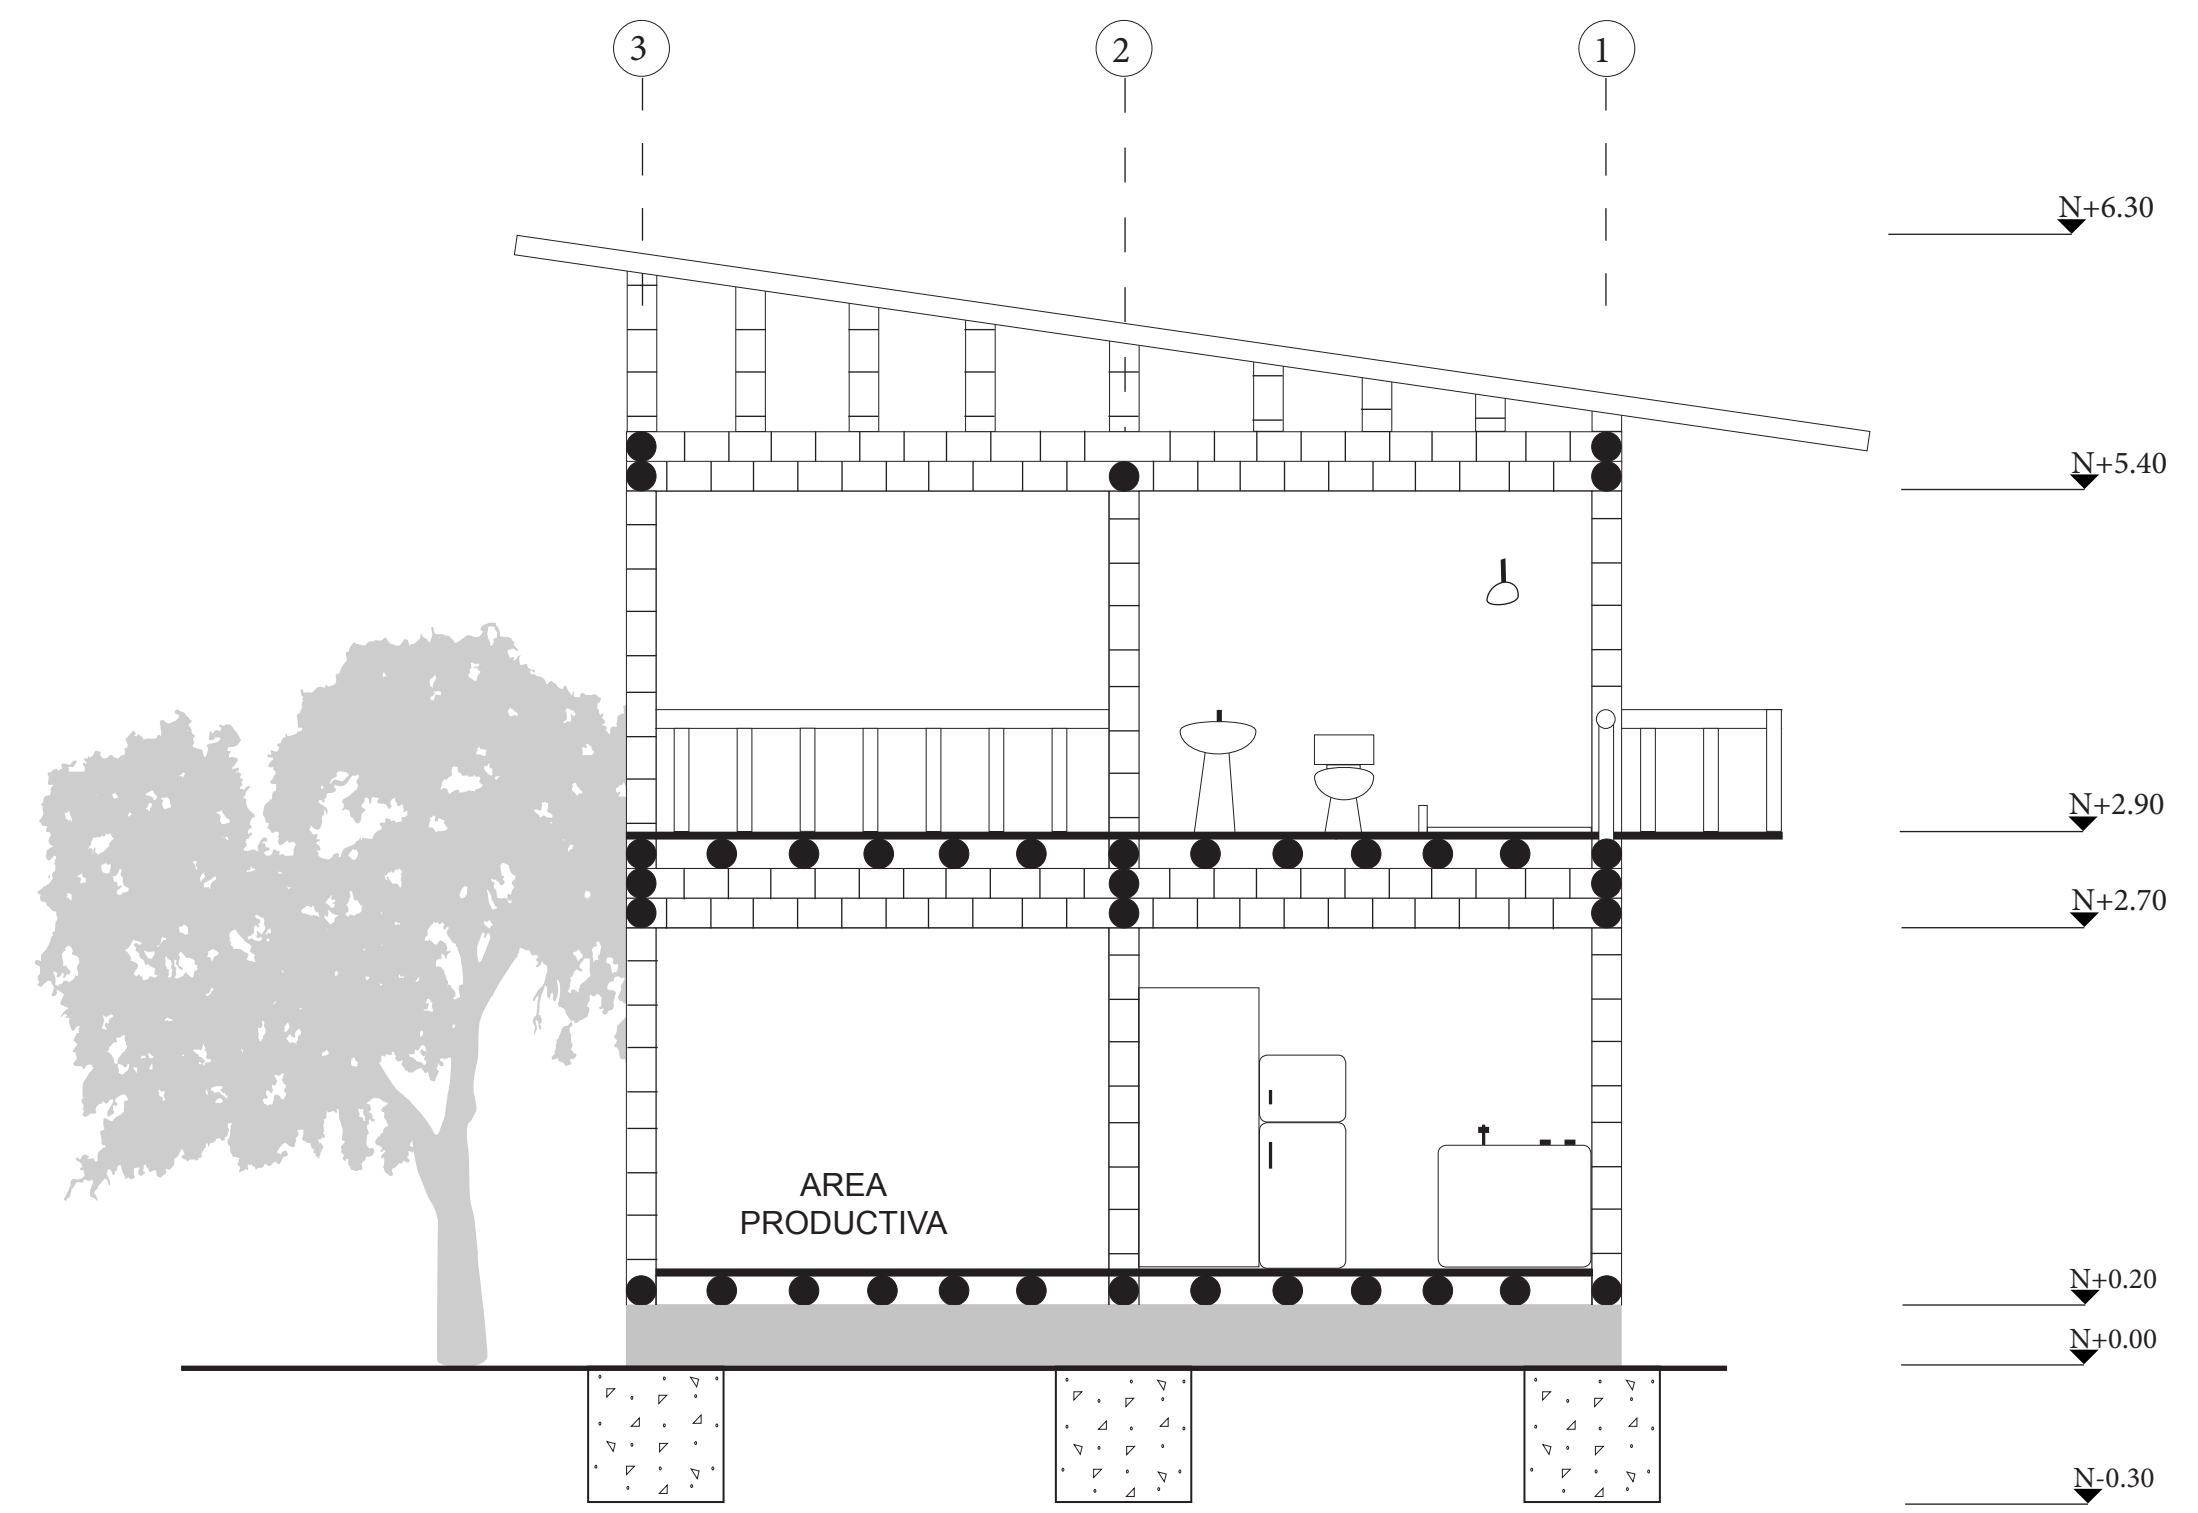

C6 CORTE 2 TIPO 3
ESC: 1:50

INTEGRANTES:

LAURA HERRERA HERNANDEZ
KAREN SANCHEZ PRIETO

CODIGOS:

1030689421 - 1030669510

DIRECTOR:

ARQ. JUAN PABLO PATERNINA

CONTIENE:

- Cortes constructivos Tipo 3

ESCALA:

FECHA:
06/Diciembre/ 2019

RUTA ARCHIVO MAGNETICO:

PLANO No:

A-18

PL:

DE: 22