



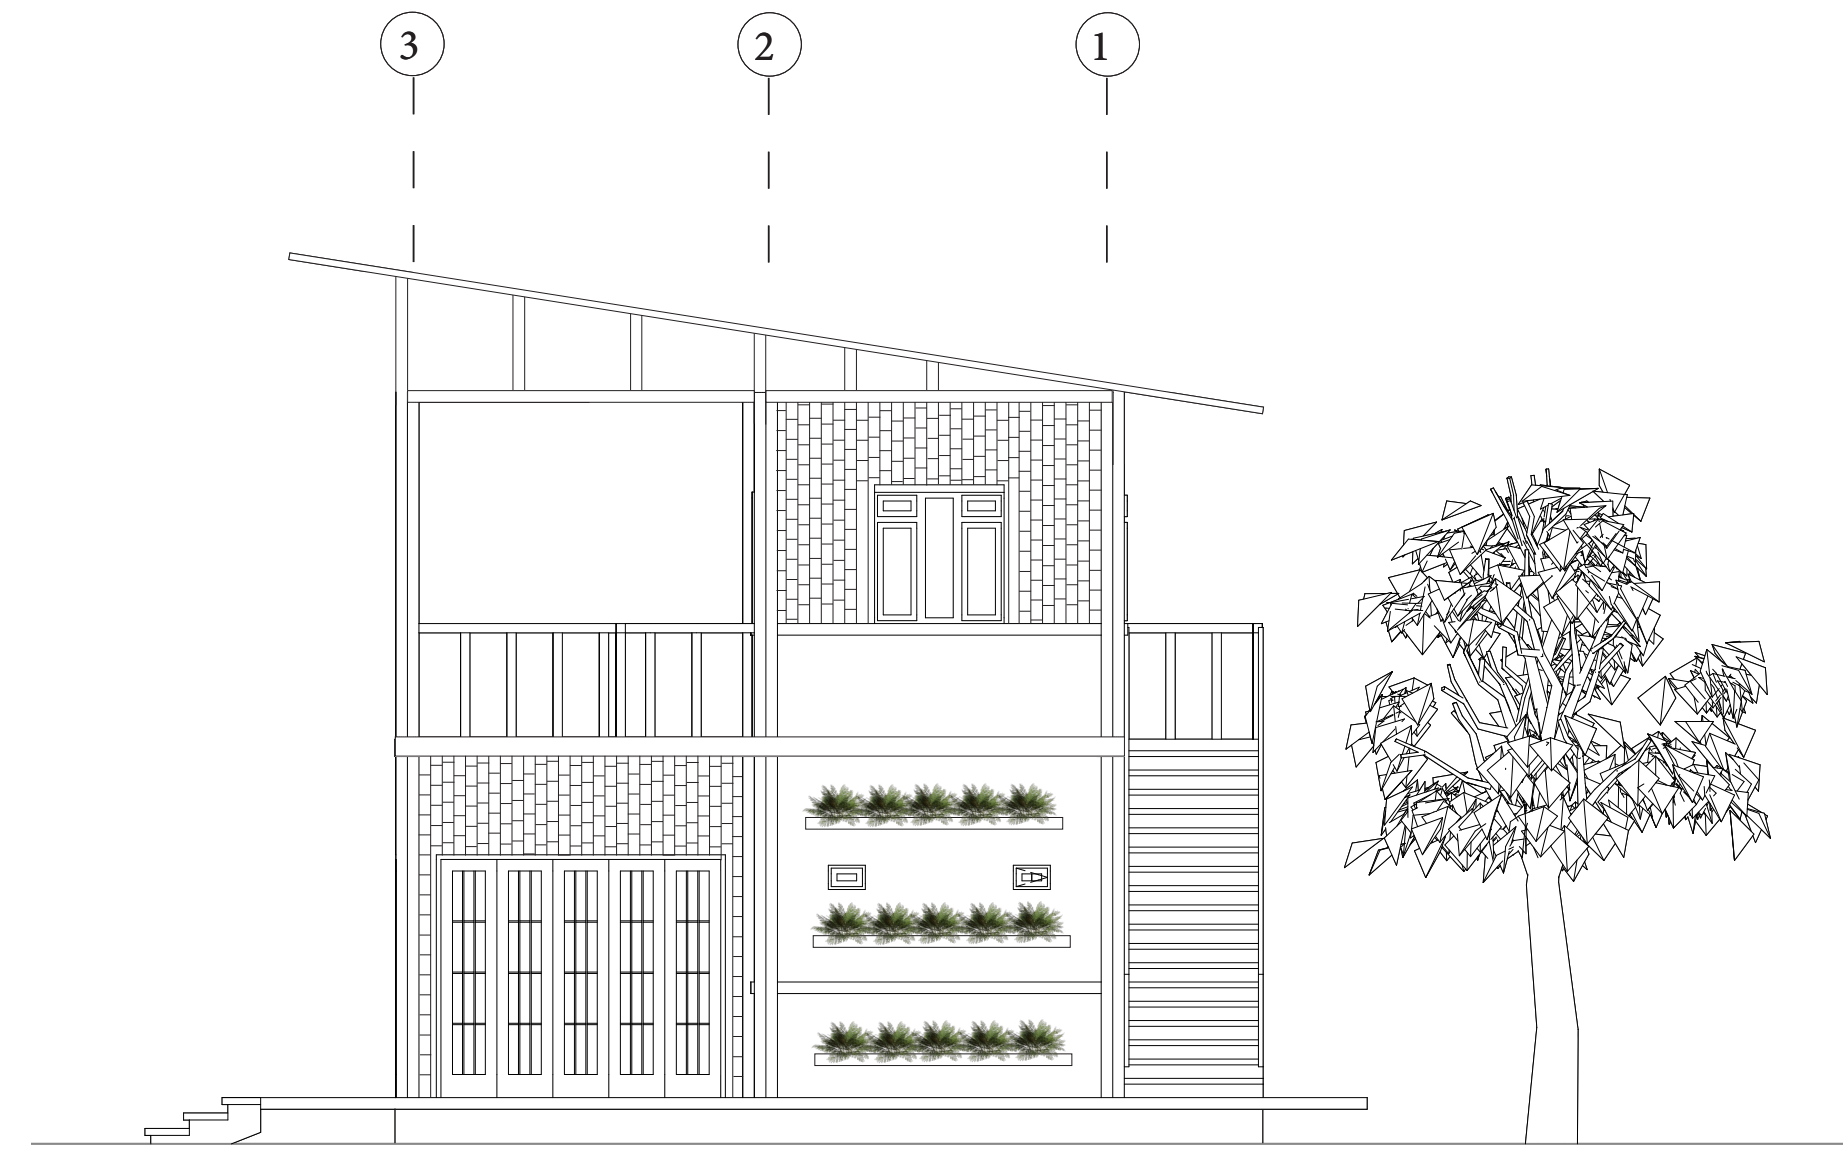


F1 FACHADA PRINCIPAL TIPO 3
ESC:

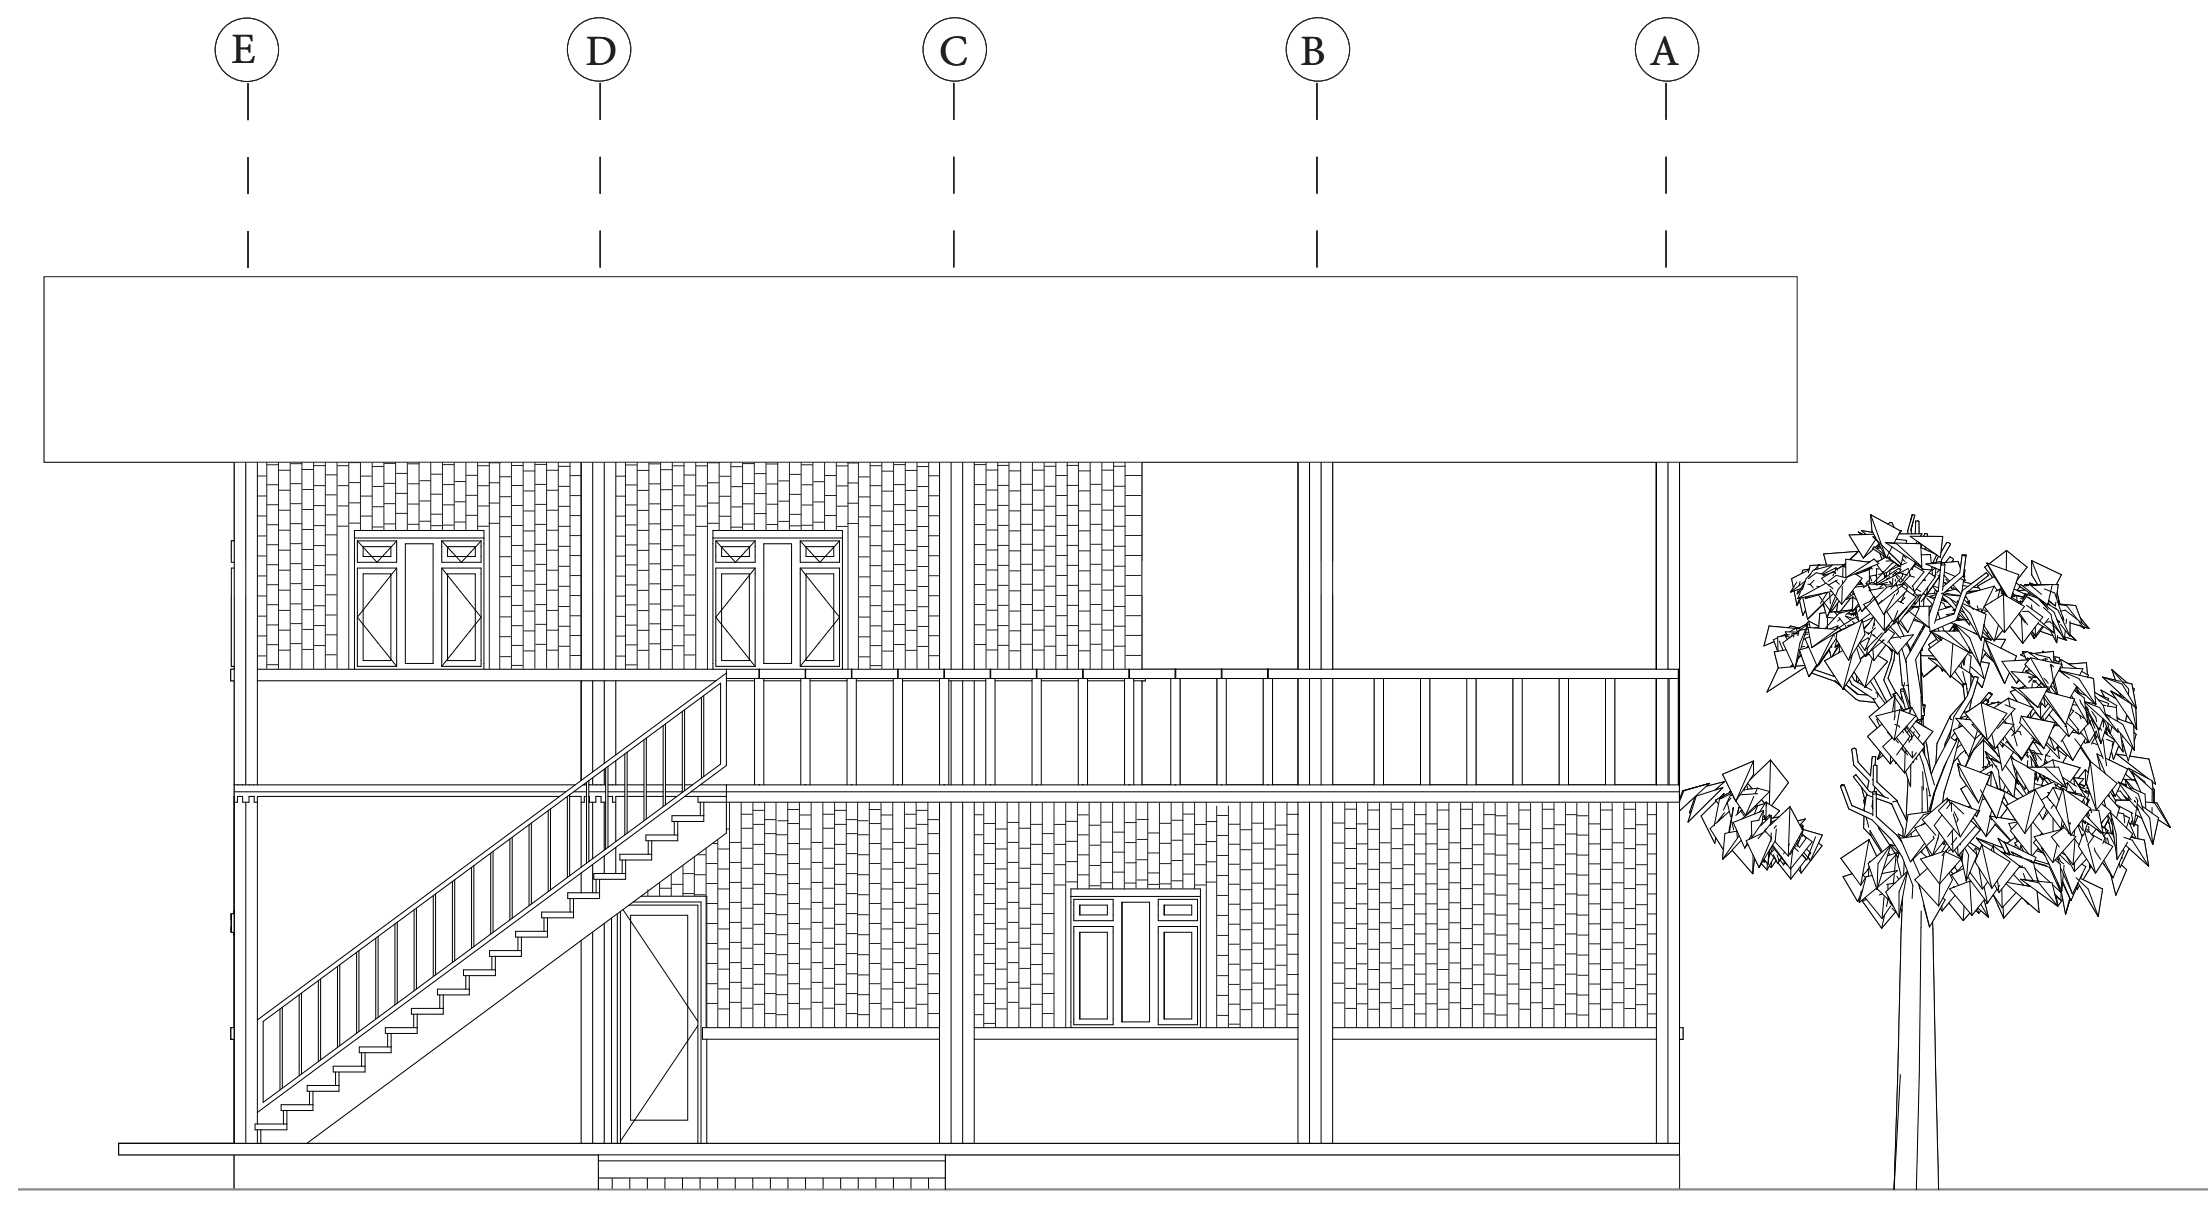

F2 FACHADA LATERAL DERECHA TIPO 3
ESC:



F3 FACHADA POSTERIOR TIPO 3
ESC:

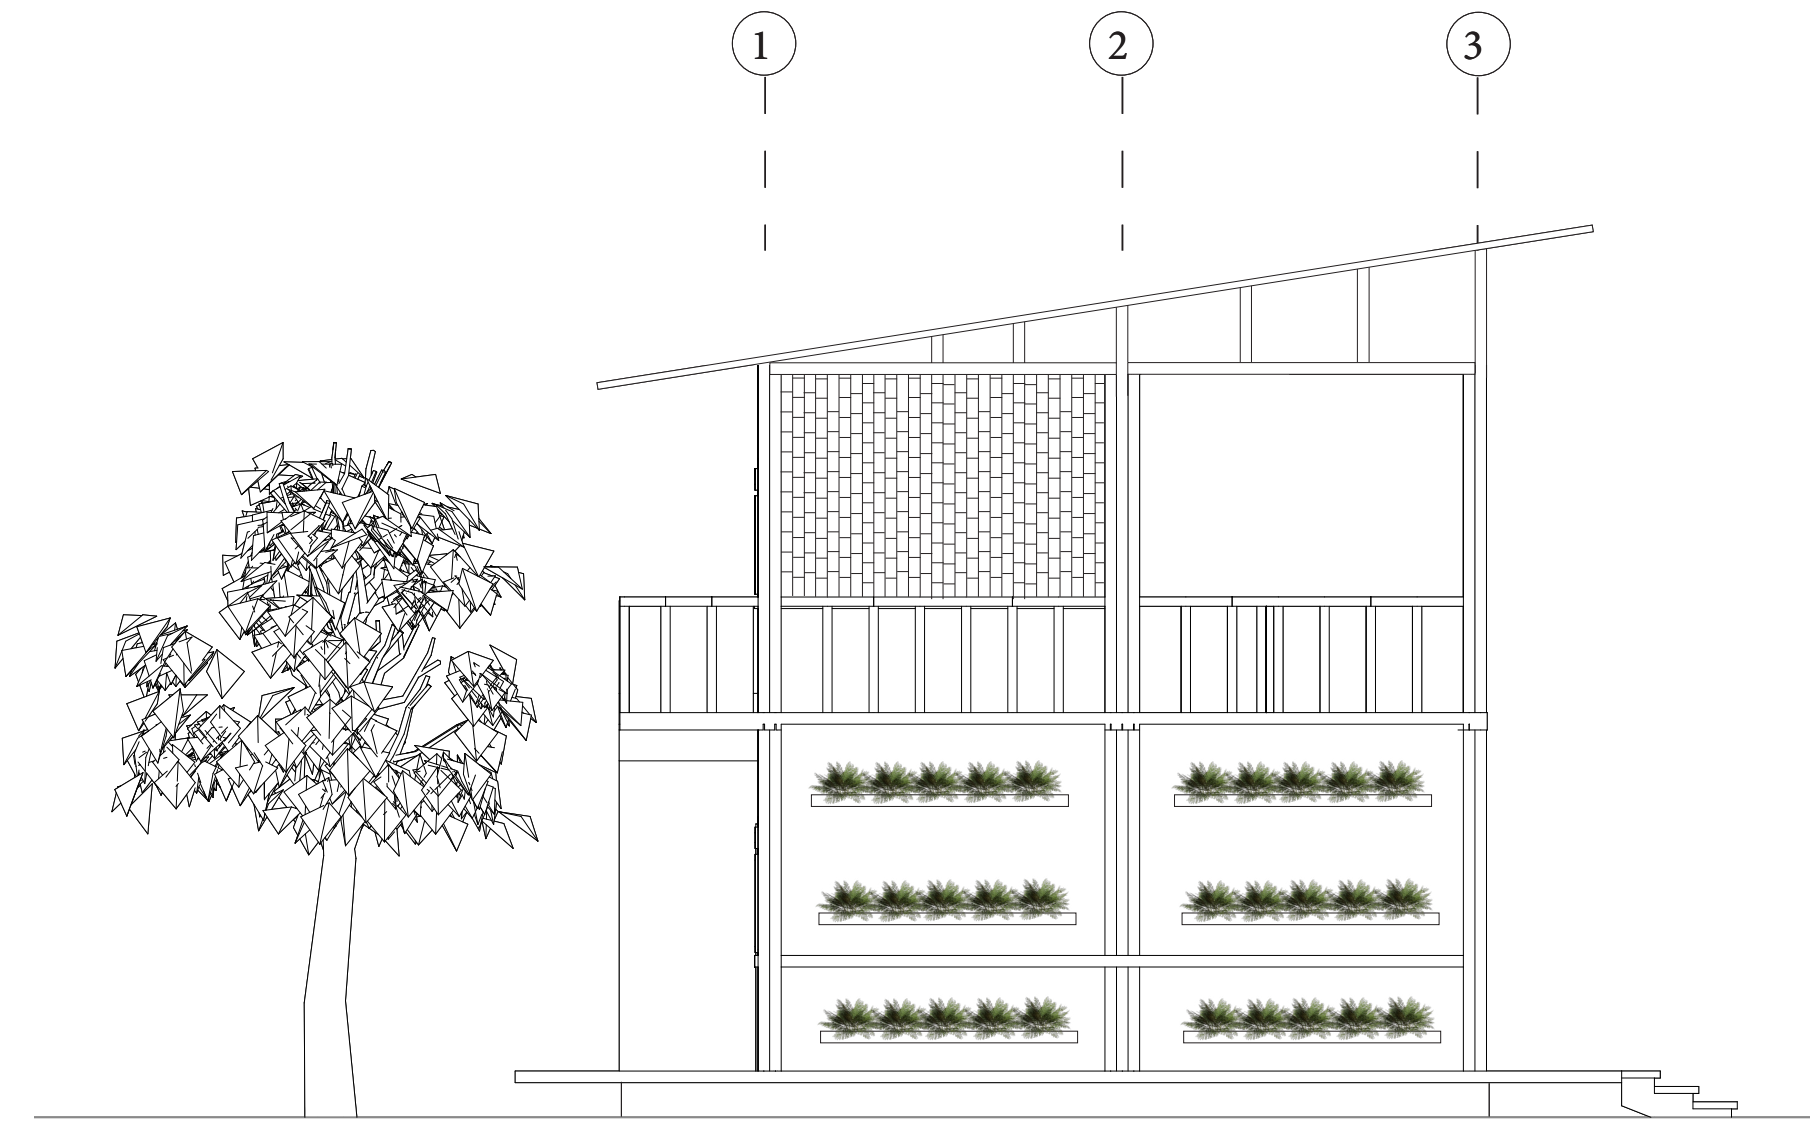

F4 FACHADA LATERAL IZQUIERDA TIPO 3
ESC: