

INTEGRANTES:

LAURA HERRERA HERNANDEZ
KAREN SANCHEZ PRIETO

CODIGOS:

1030689421 - 1030669510

DIRECTOR:

ARQ. JUAN PABLO PATERNINA

CONTIENE:

- Cortes constructivos Tipo 1

ESCALA:

FECHA:

06/Diciembre/ 2019


RUTA ARCHIVO MAGNETICO:

PLANO No:


PL:

A-04

DE: 22

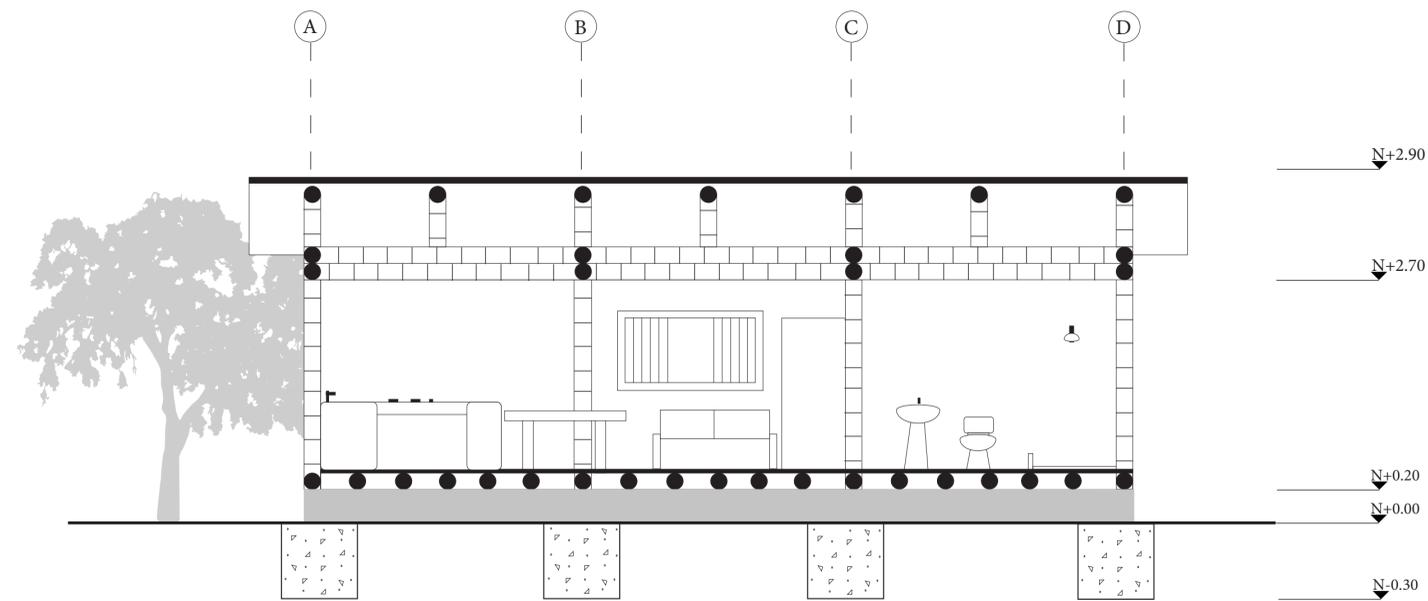

C1 CORTE 1 TIPO 1
ESC: 1:50

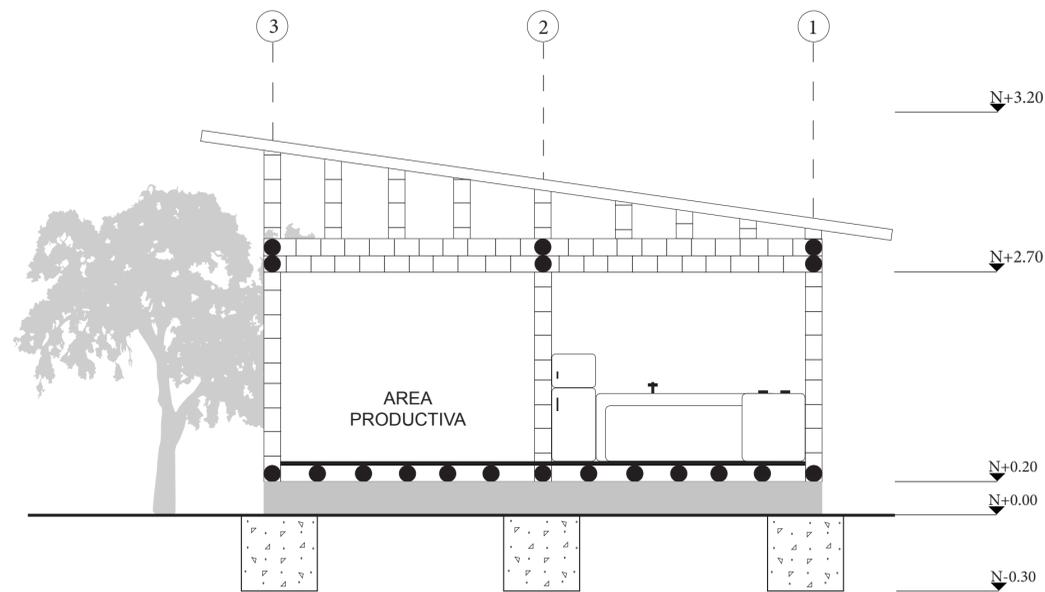

C2 CORTE 2 TIPO 1
ESC: 1:50