

INTEGRANTES:

LAURA HERRERA HERNANDEZ
KAREN SANCHEZ PRIETO

CODIGOS:

1030689421 - 1030669510

DIRECTOR:

ARQ. JUAN PABLO PATERNINA

CONTIENE:

- Fachadas Tipo 1

ESCALA:

FECHA:
06/Diciembre/ 2019


RUTA ARCHIVO MAGNETICO:

PLANO No:


PL:

A-05


DE: 22

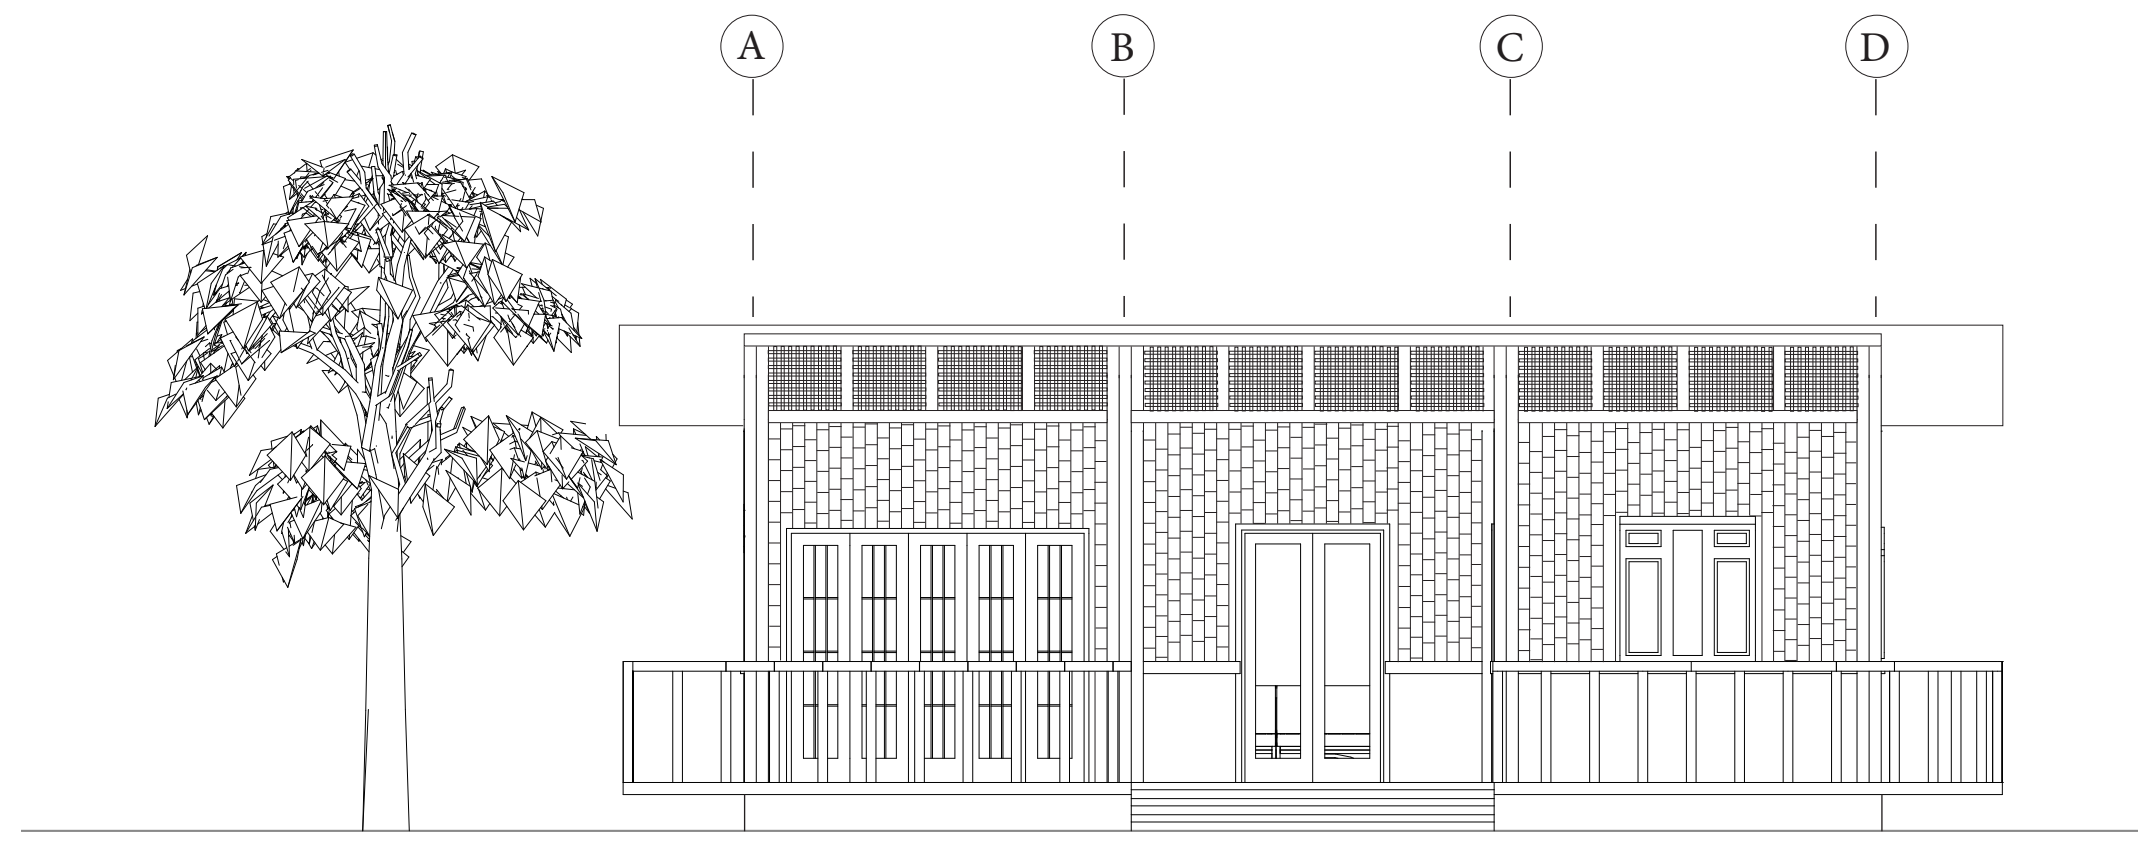


F1 FACHADA PRINCIPAL TIPO 1
ESC:

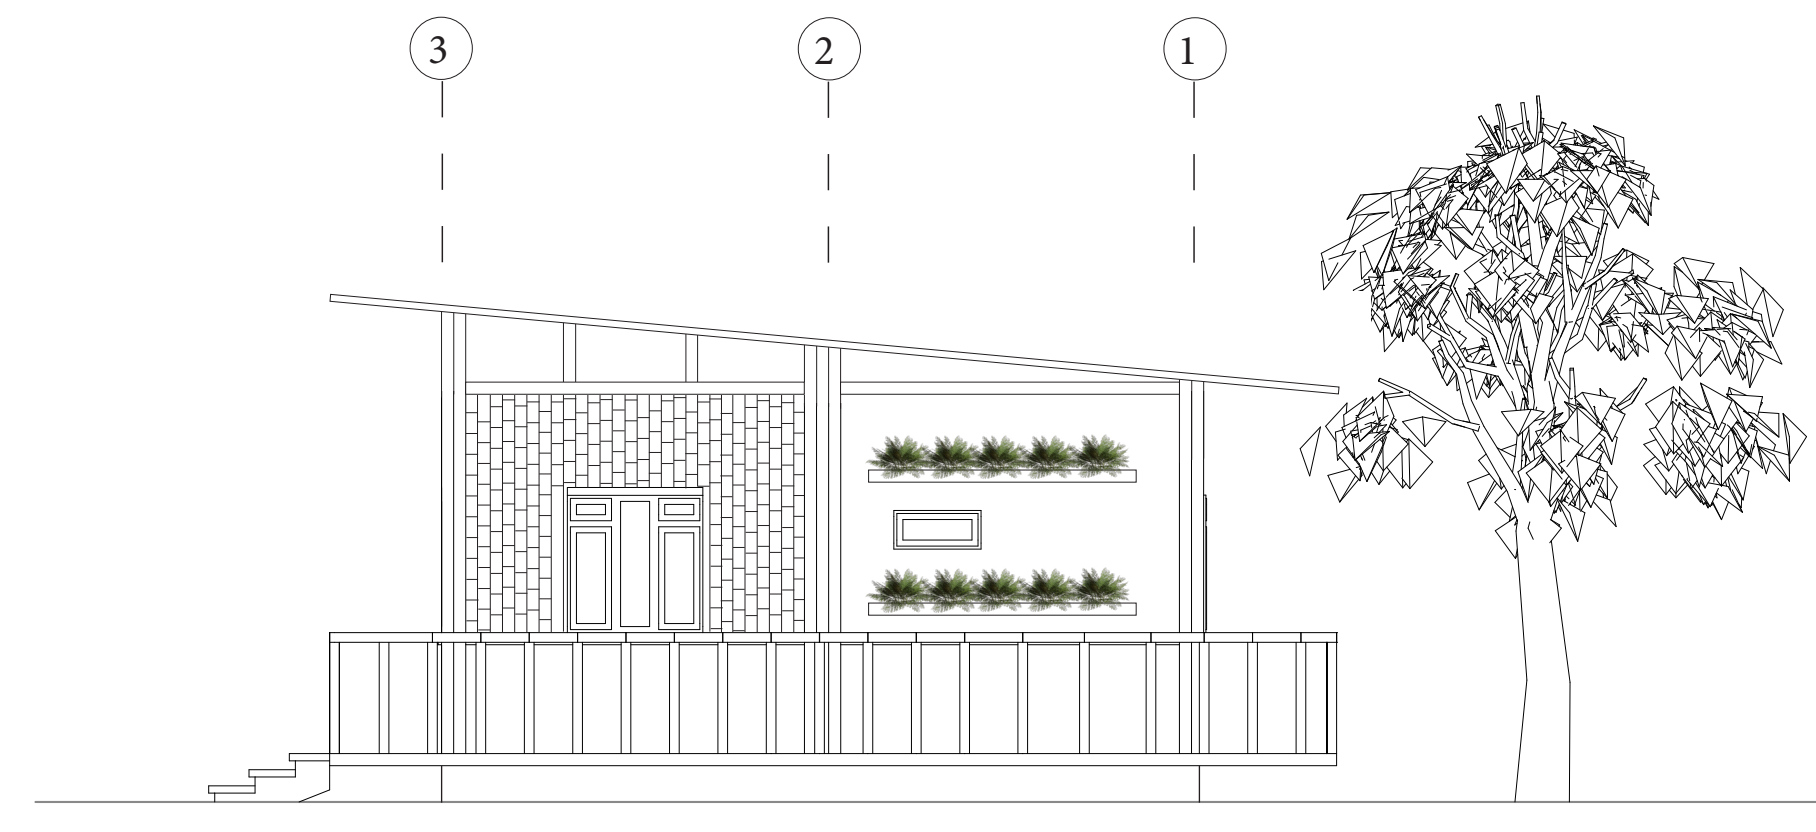

F2 FACHADA LATERAL DERECHA TIPO 1
ESC:

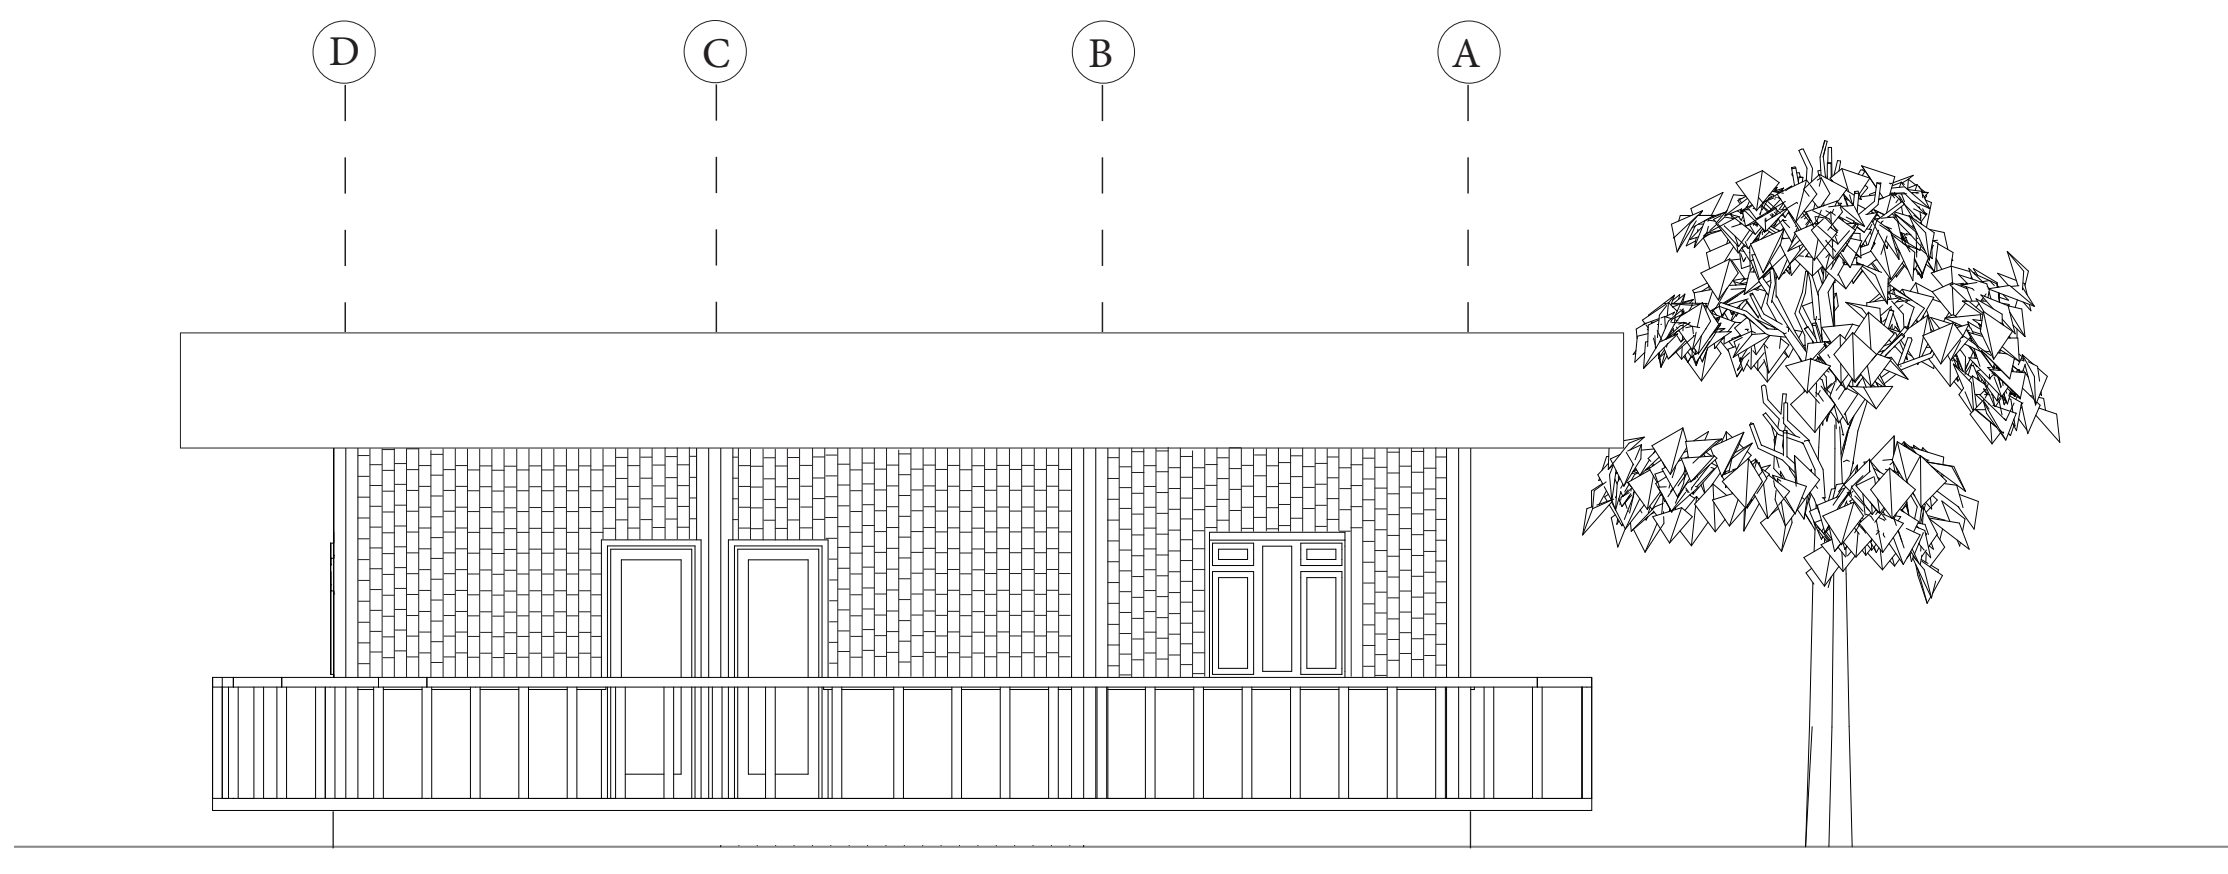

F3 FACHADA POSTERIOR TIPO 1
ESC:

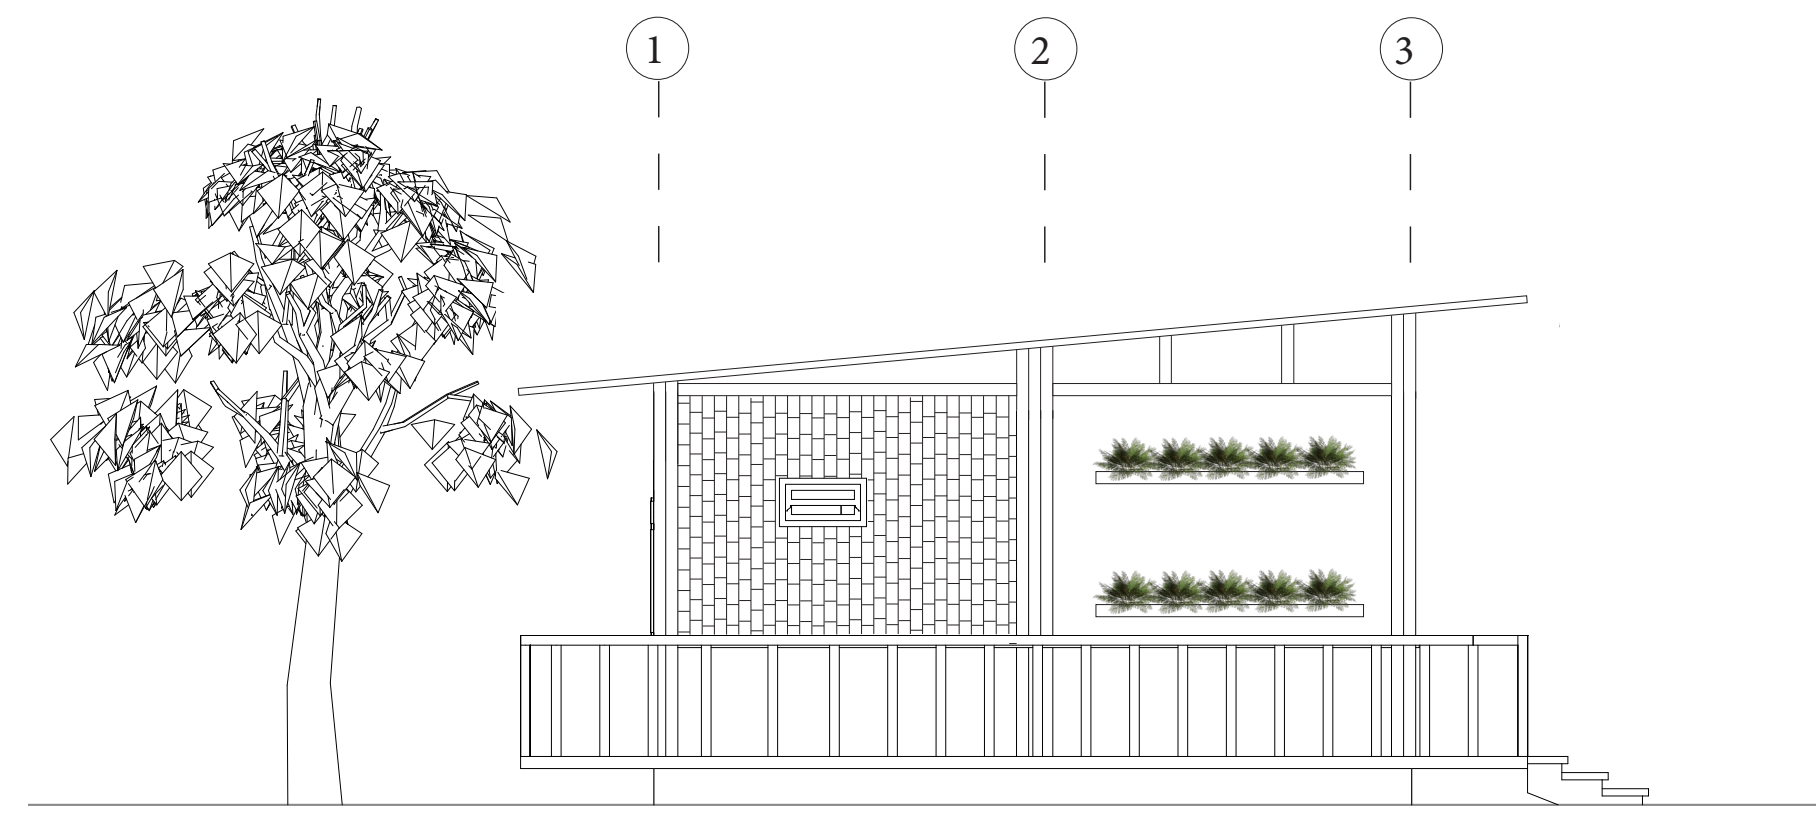

F4 FACHADA LATERAL IZQUIERDA TIPO 1
ESC: