

- VIAS PEATONALES
- PUNTOS FIJOS DE EQUIPAMIENTOS
- PLAZOLETA INTERACTIVA
- ESPACIO PÚBLICO AISLANTE
- ACCESO PRINCIPAL
- ESPACIO PÚBLICO COHESIONANTE
- PLAZA DE TALUDES
- PLAZA DE COMIDAS

CONVENCIONES:

- Indicador del norte
- Indicador de corte
- Indicador de detalle
- Indicador de alzado interior
- Indicador de fachada

DIRECTOR DE PROYECTO:

ARQ. FERNANDO PATARROYO B.

ASESOR DE REPRESENTACIÓN:

ASESOR ESTRUCTURAL:

ESTUDIANTES:

DANIELA CASTRO M.
 KRISTIAN MARIÑO T.
 MANUEL AVELLA R.

CONTIENE:


SECCIÓN EQUIPAMIENTO MENOR 01

ESCALA	FECHA
VARIOS	06-12-19


ARCHIVO	FECHA
PORTAFOLIO VALLE LABOYANO.DGW	06-12-19

DIBUJO	ELABORO
DANIELA CASTRO KRISTIAN MARIÑO MANUEL AVELLA	DANIELA CASTRO KRISTIAN MARIÑO MANUEL AVELLA

REVISIÓN	PLANO	PLANO
	A-105	14
		40

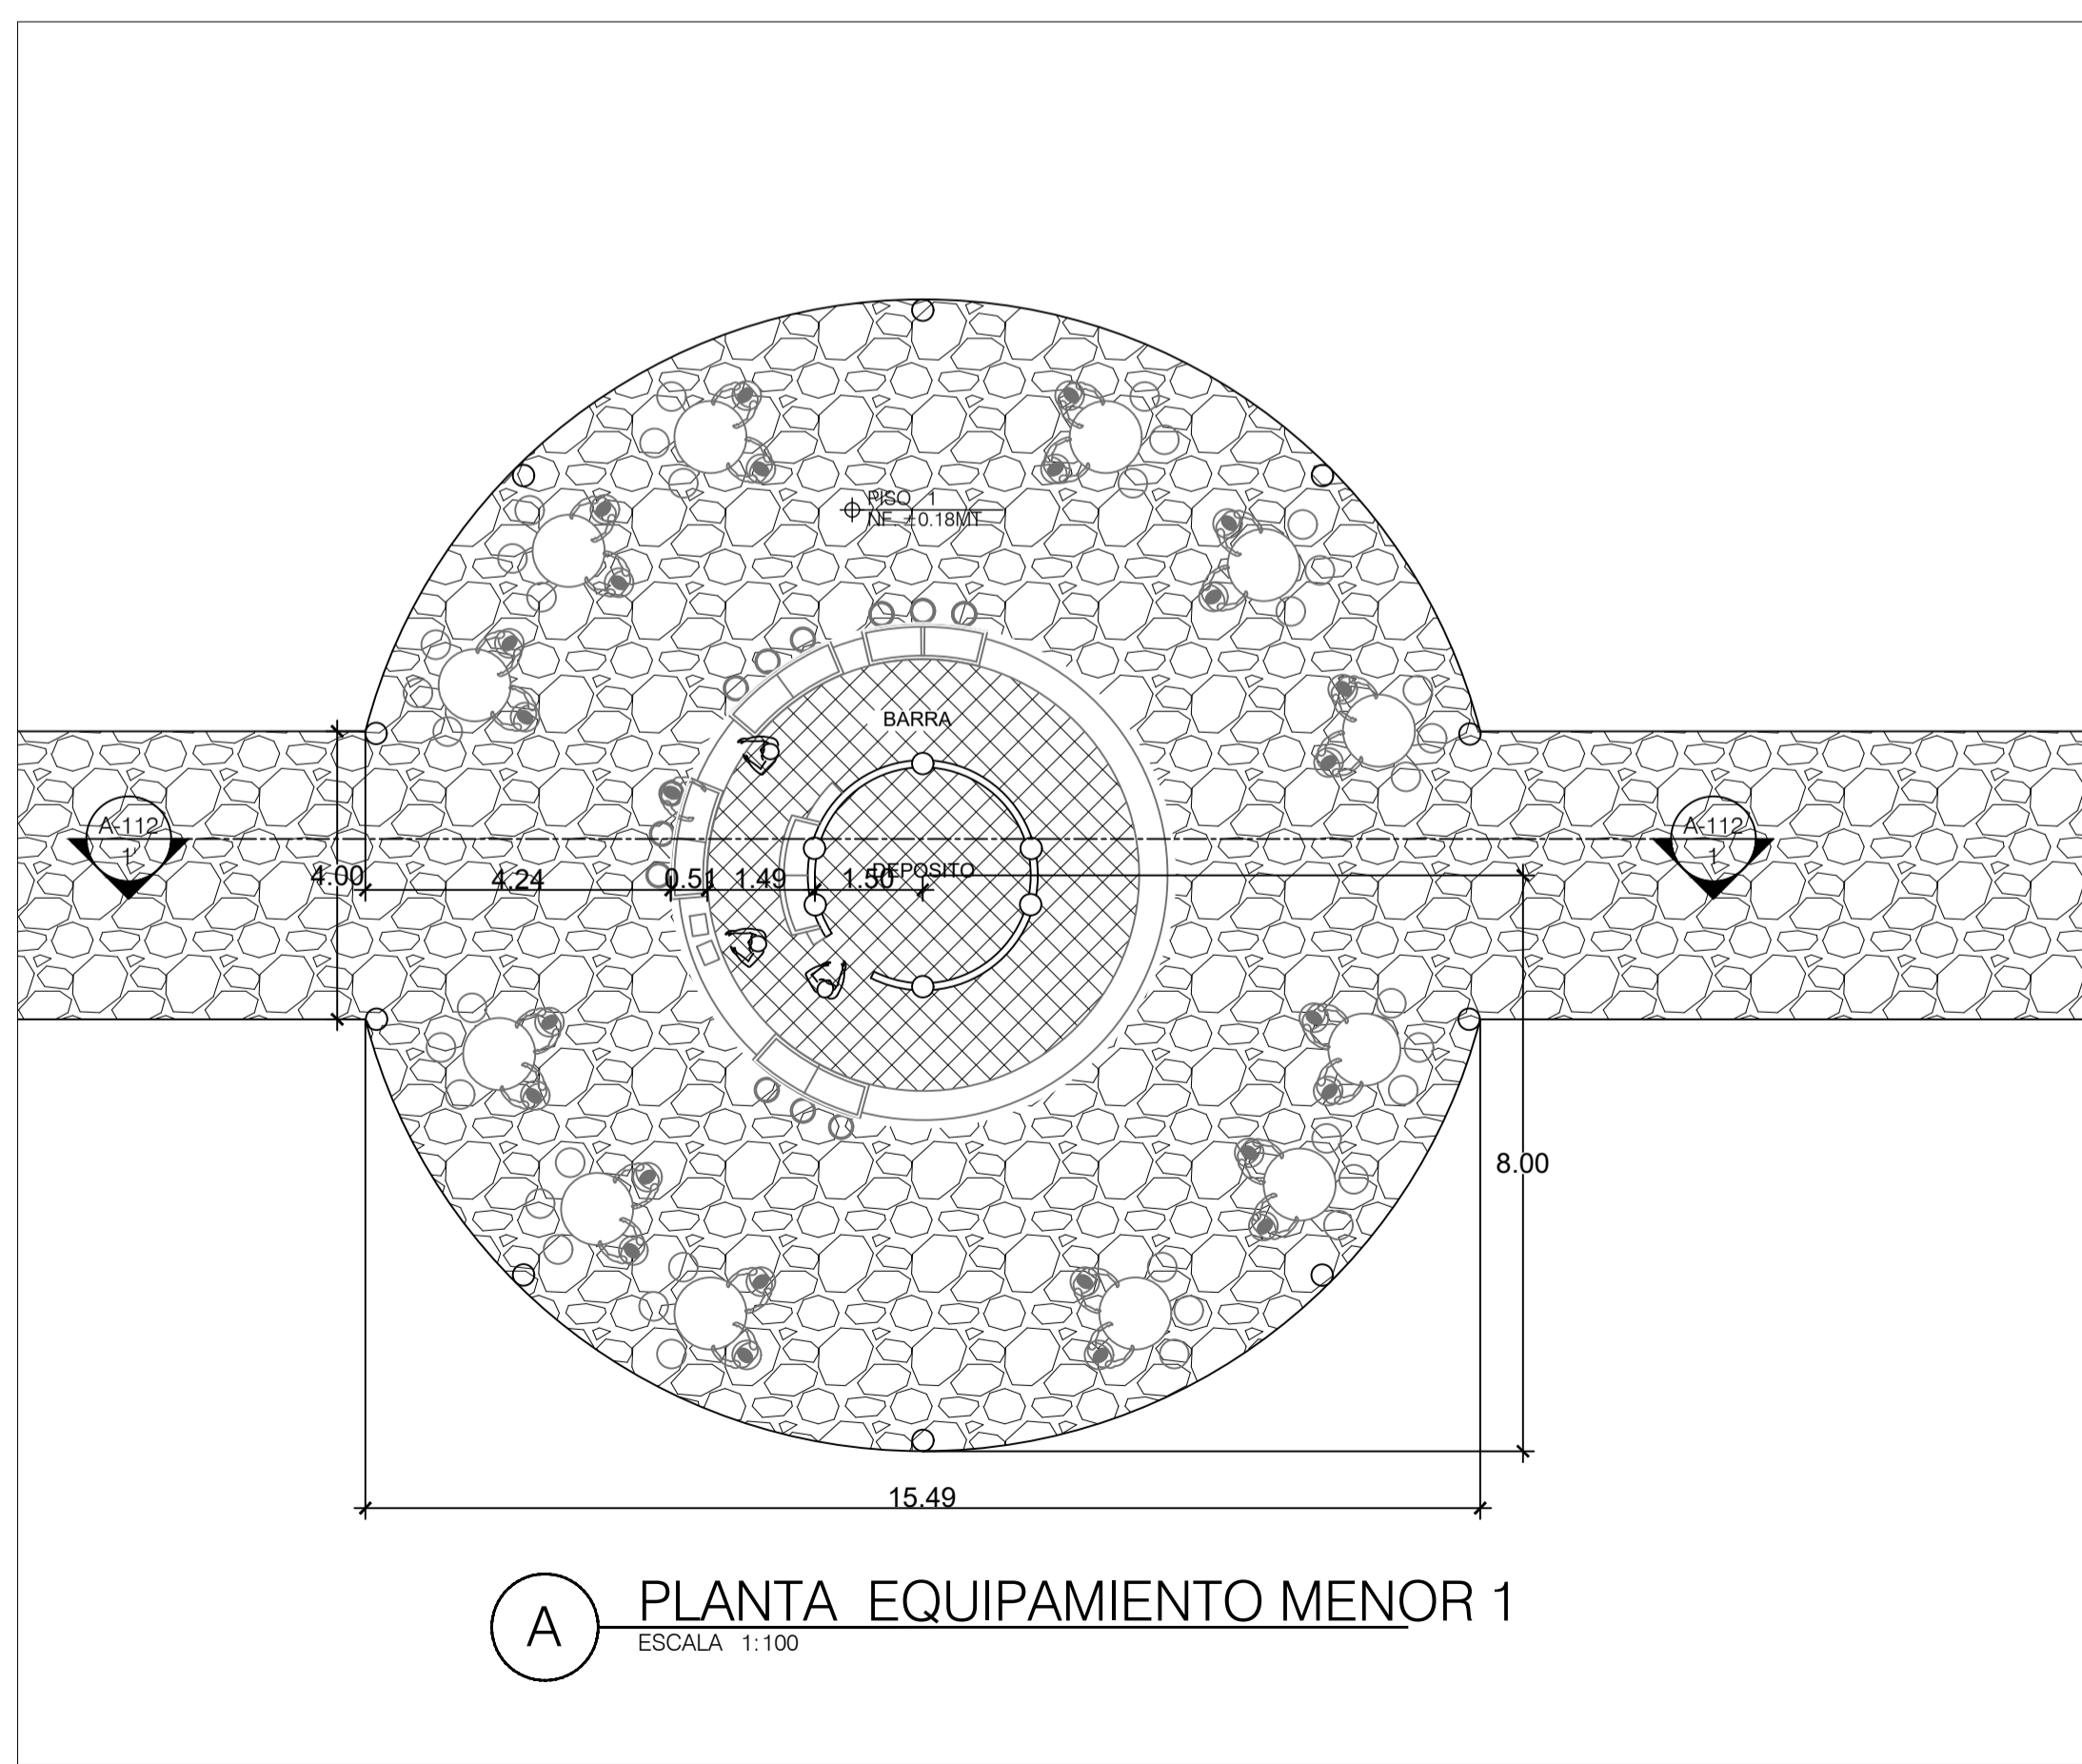

A PLANTA EQUIPAMIENTO MENOR 1
 ESCALA 1:100

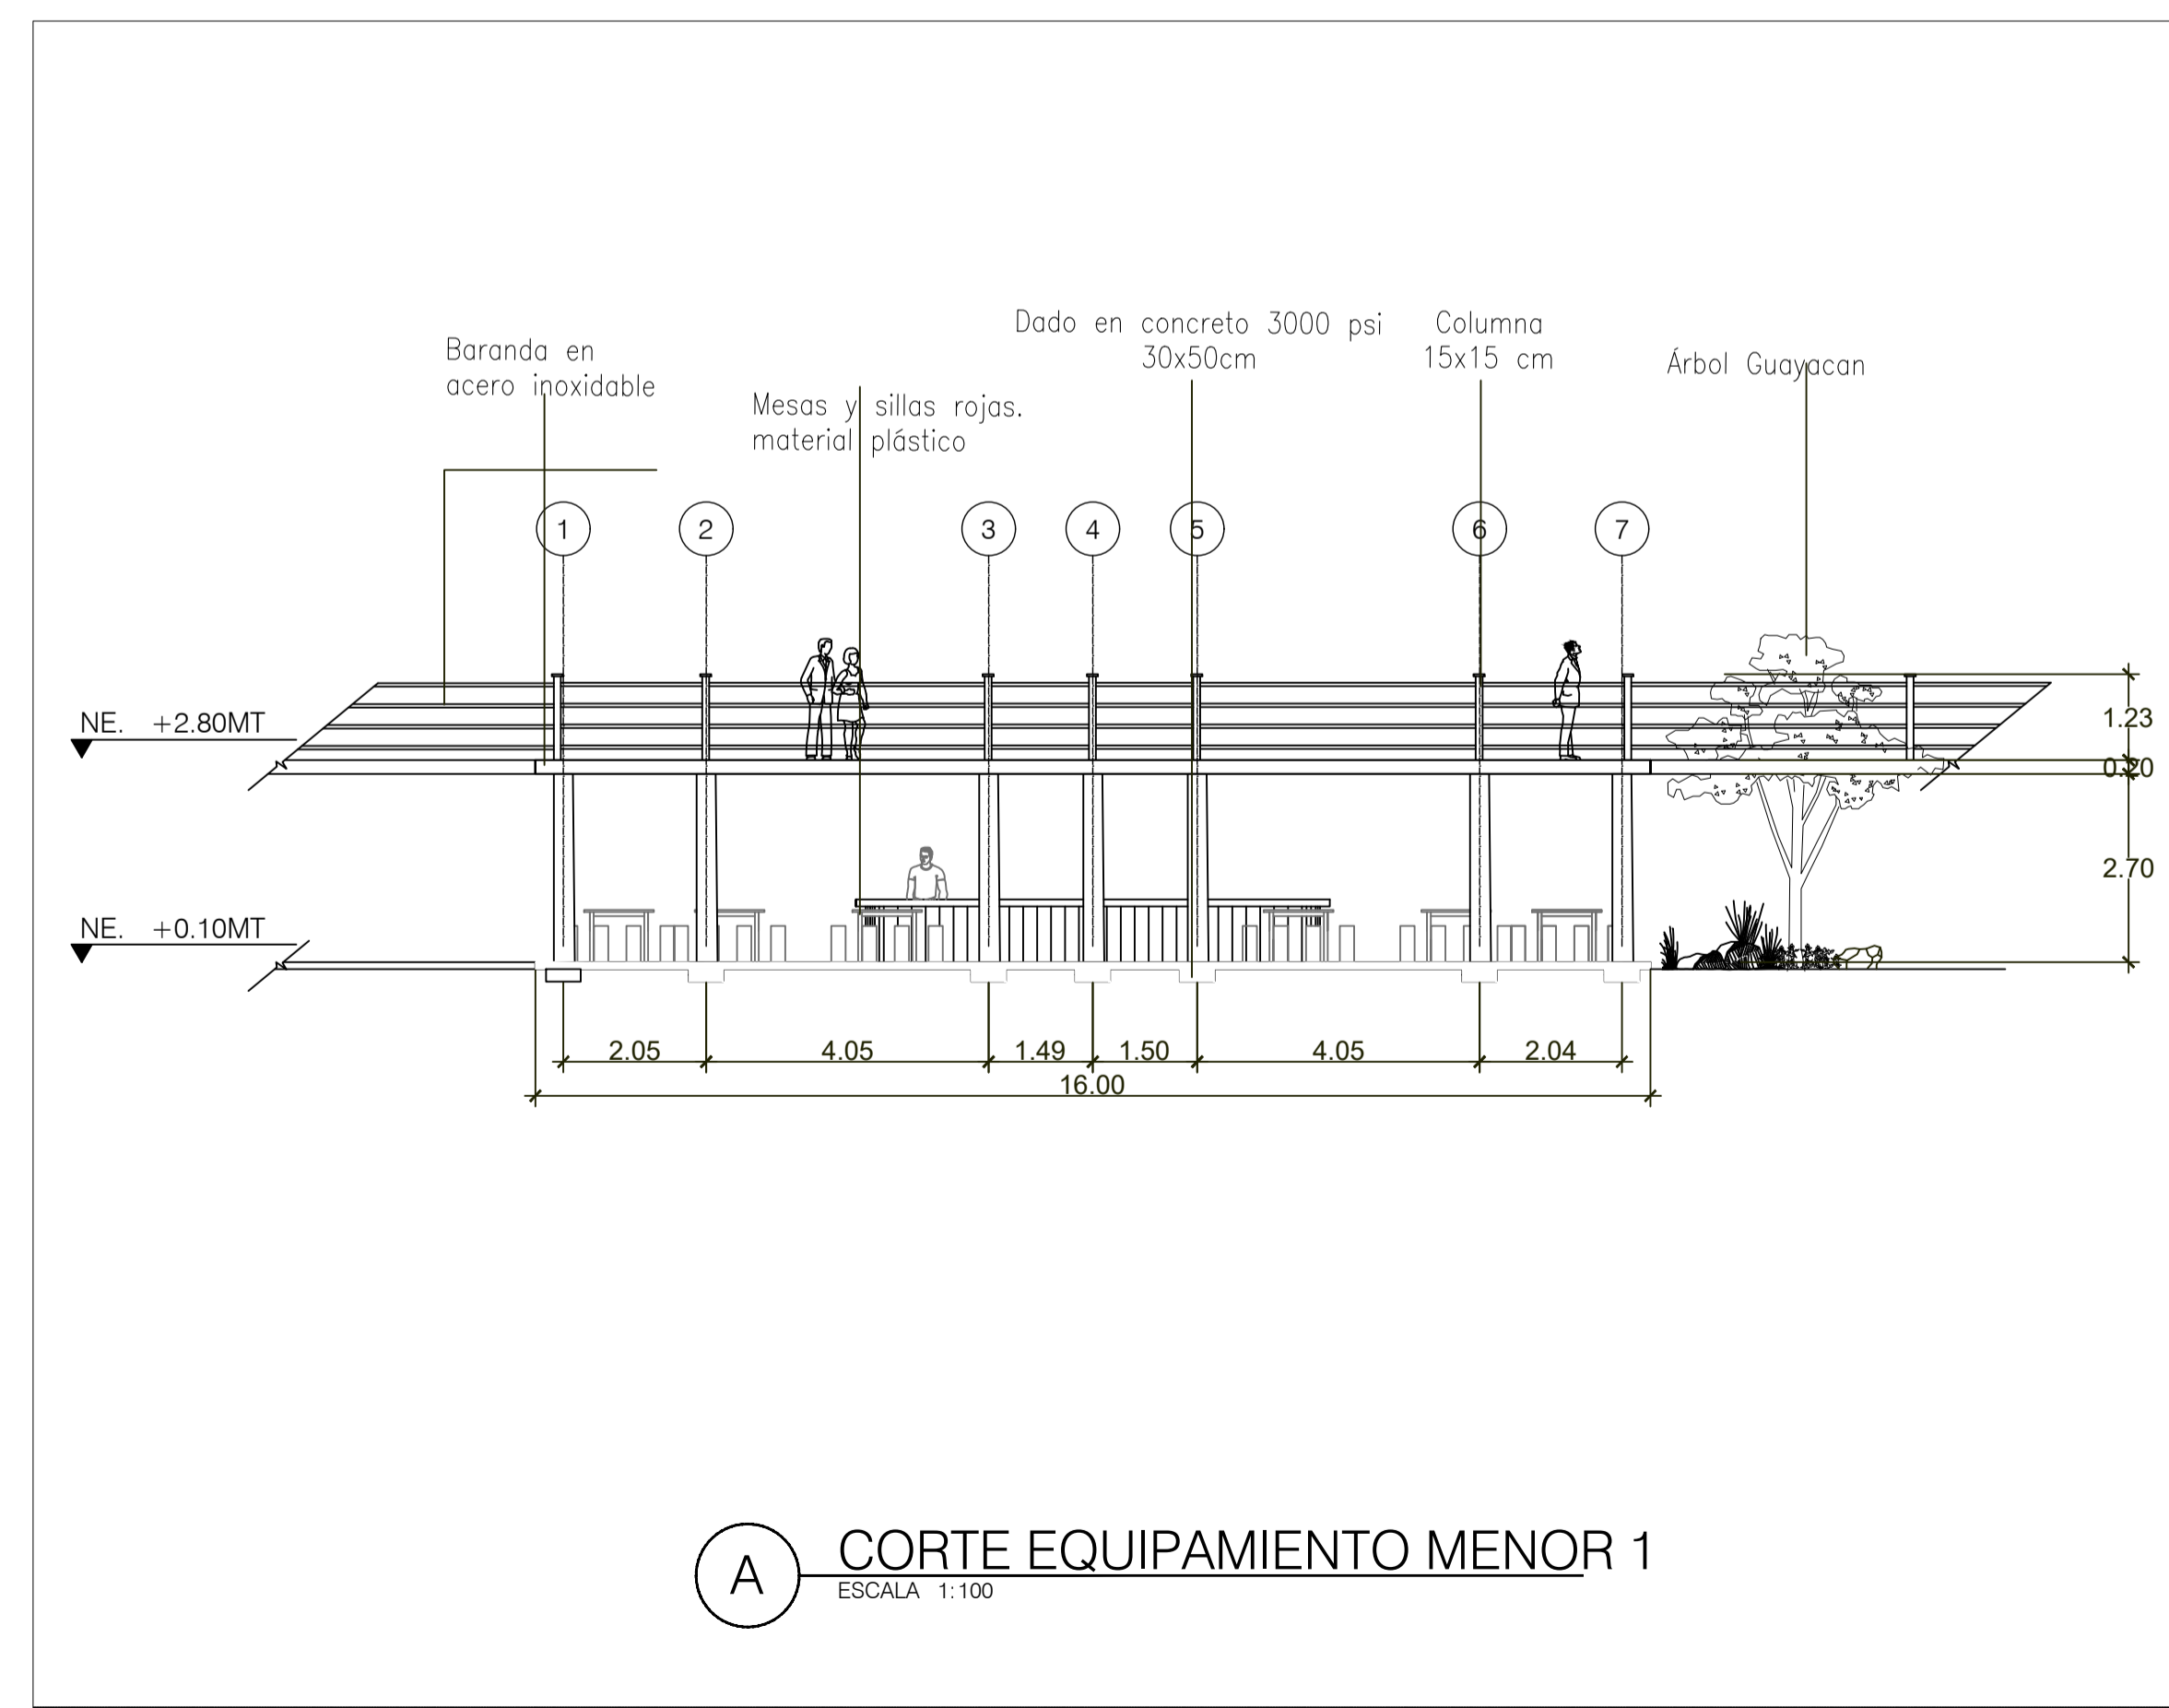

A CORTE EQUIPAMIENTO MENOR 1
 ESCALA 1:100