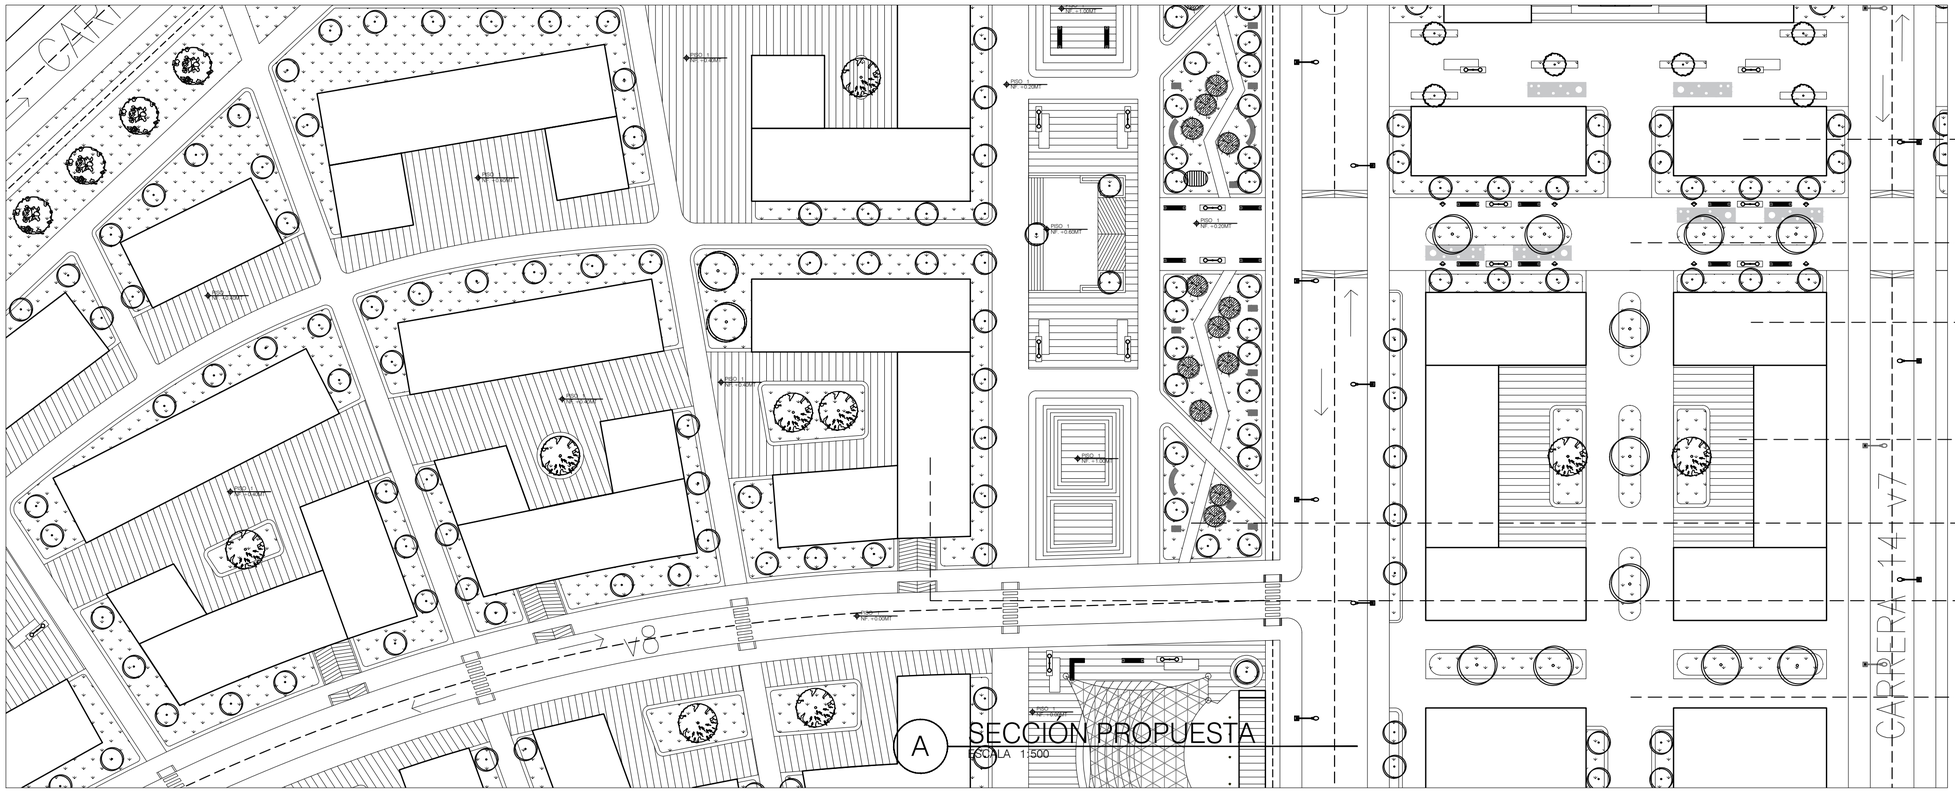

A SECCIÓN PROPUESTA
ESCALA 1:500

GUAMO	GUAYACAN	CEDRO	GUAYABA	CEIBA	OCOBO	CACHINGO	MAGNOLIO
ALZADO	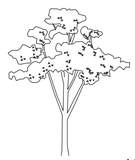 ALZADO	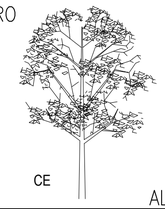 CE ALZADO	ALZADO	CE ALZADO	ALZADO	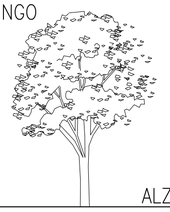 ALZADO	ALZADO
PLANTA	PLANTA	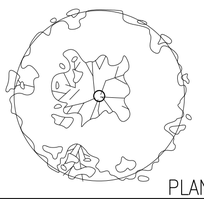 PLANTA	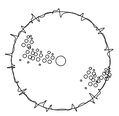 PLANTA	PLANTA	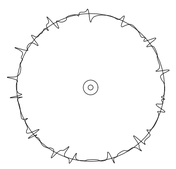 PLANTA	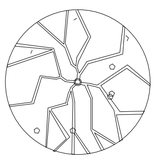 PLANTA	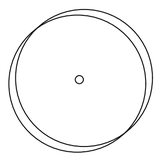 PLANTA
POMAROSA	GUADUA	ARRAYAN	ARBUSTO	ARBUSTO	ACUATICO –	ACUATICO –	ACUATICO – BUCHÓN
ALZADO	ALZADO	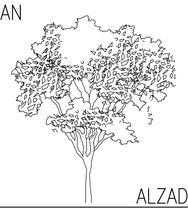 ALZADO	ALZADO	ALZADO	ALZADO	ALZADO	ALZADO
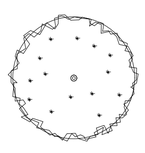 PLANTA	PLANTA	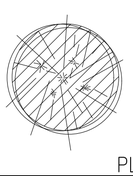 PLANTA	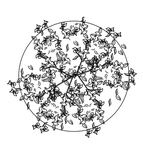 PLANTA	PLANTA	PLANTA	PLANTA	PLANTA

REVISIÓN | PLANO 17 | A-108 | De 40

UNIVERSIDAD La Gran Colombia

FACULTAD:
ARQUITECTURA

PROYECTO:
PROYECTO URBANO VALLE LABOYANO.

CONVENCIONES:

- Indicador del norte
- B1 / AD-001 — Indicador de corte
- D1 / AD-001 — Indicador de detalle
- B1 / AD-001 — Indicador de alzado interior
- F1 / AD-001 — Indicador de fachada

DIRECTOR DE PROYECTO:
ARQ. FERNANDO PATARROYO B.

ASESOR DE REPRESENTACIÓN:

ASESOR ESTRUCTURAL:

ESTUDIANTES:
DANIELA CASTRO M.
KRISTIAN MARIÑO T.
MANUEL AVELLA R.

CONTIENE:
TABLA VEGETACIÓN

ESCALA VARIOS	**FECHA** 06-12-19
ARCHIVO PORTAFOLIO VALLE LABOYANO.DGW	**FECHA** 06-12-19
DIBUJÓ DANIELA CASTRO KRISTIAN MARIÑO MANUEL AVELLA	**ELABORÓ** DANIELA CASTRO KRISTIAN MARIÑO MANUEL AVELLA

REVISIÓN | PLANO A-108 | PLANO 17 | De 40