



UNIVERSIDAD  
 La Gran Colombia

FACULTAD:  
 ARQUITECTURA

PROYECTO:  
 PROYECTO URBANO VALLE  
 LABOYANO.

- CONVENCIONES:
- Indicador del norte
  - Indicador de corte
  - Indicador de detalle
  - Indicador de alzado interior
  - Indicador de fachada

DIRECTOR DE PROYECTO:

ARQ. FERNANDO PATARROYO B.

ASESOR DE REPRESENTACIÓN:

ASESOR ESTRUCTURAL:

ESTUDIANTES:

DANIELA CASTRO MOLANO.  
 KRISTIAN MARIÑO TOSCANO.  
 MANUEL FERNANDO AVELLA R.

CONTIENE:


DETALLE ARQUITECTÓNICO  
 DE ESPACIO:  
 DETALLE DE ANCLAJE  
 LUMINARIA BAJA ESC 1:25  
 SECCIÓN ESC 1: 50  
 PLATAFORMA DE  
 AMORTIGUAMIENTO ESC  
 1:100  
 ESPECIFICACIONES  
 TÉCNICA DE LOSETA TÁCTIL  
 LA FICHA TÉCNICA

ESCALA VARIOS FECHA 06-12-19


ARCHIVO PORTAFOLIO VALLE LABOYANO.DWG FECHA 06-12-19

DIBUJÓ DANIELA CASTRO KRISTIAN MARIÑO MANUEL AVELLA ELABORÓ DANIELA CASTRO KRISTIAN MARIÑO MANUEL AVELLA


REVISIÓN PLANO A-109 PLANO 18 De 40

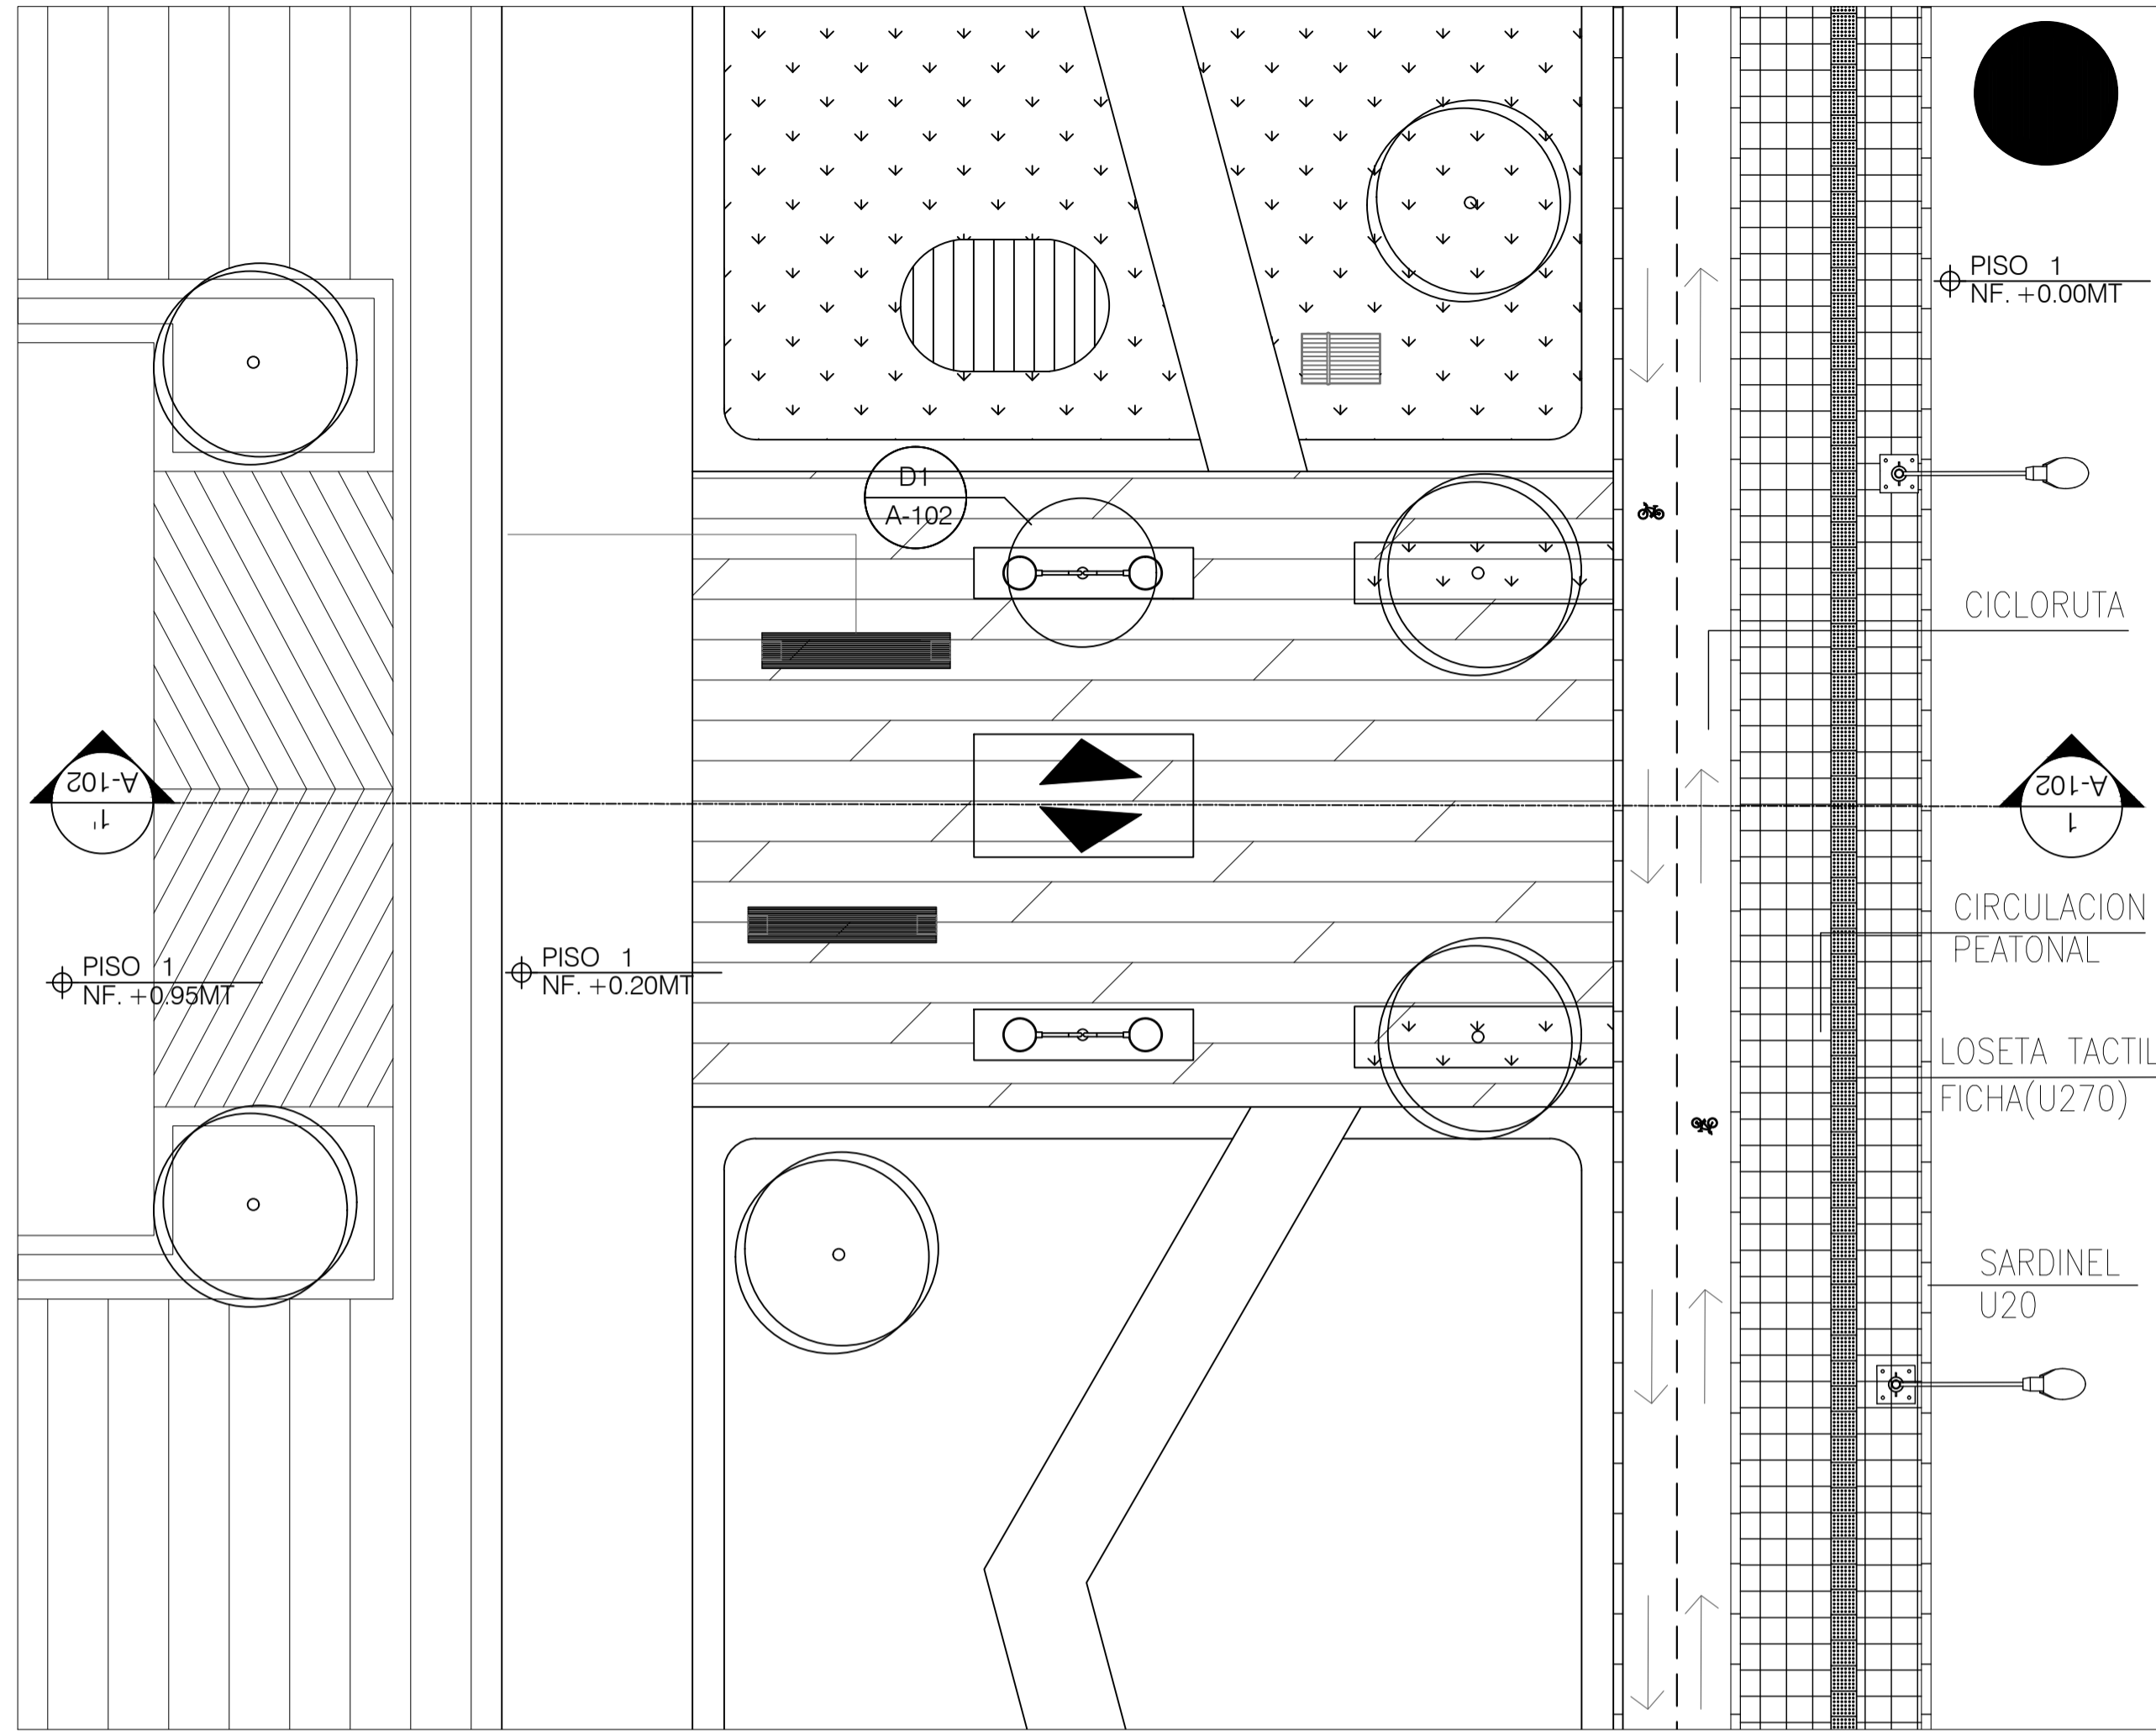


**A** PLATAFORMA DE AMORTIGUAMIENTO  
 ESCALA 1:100

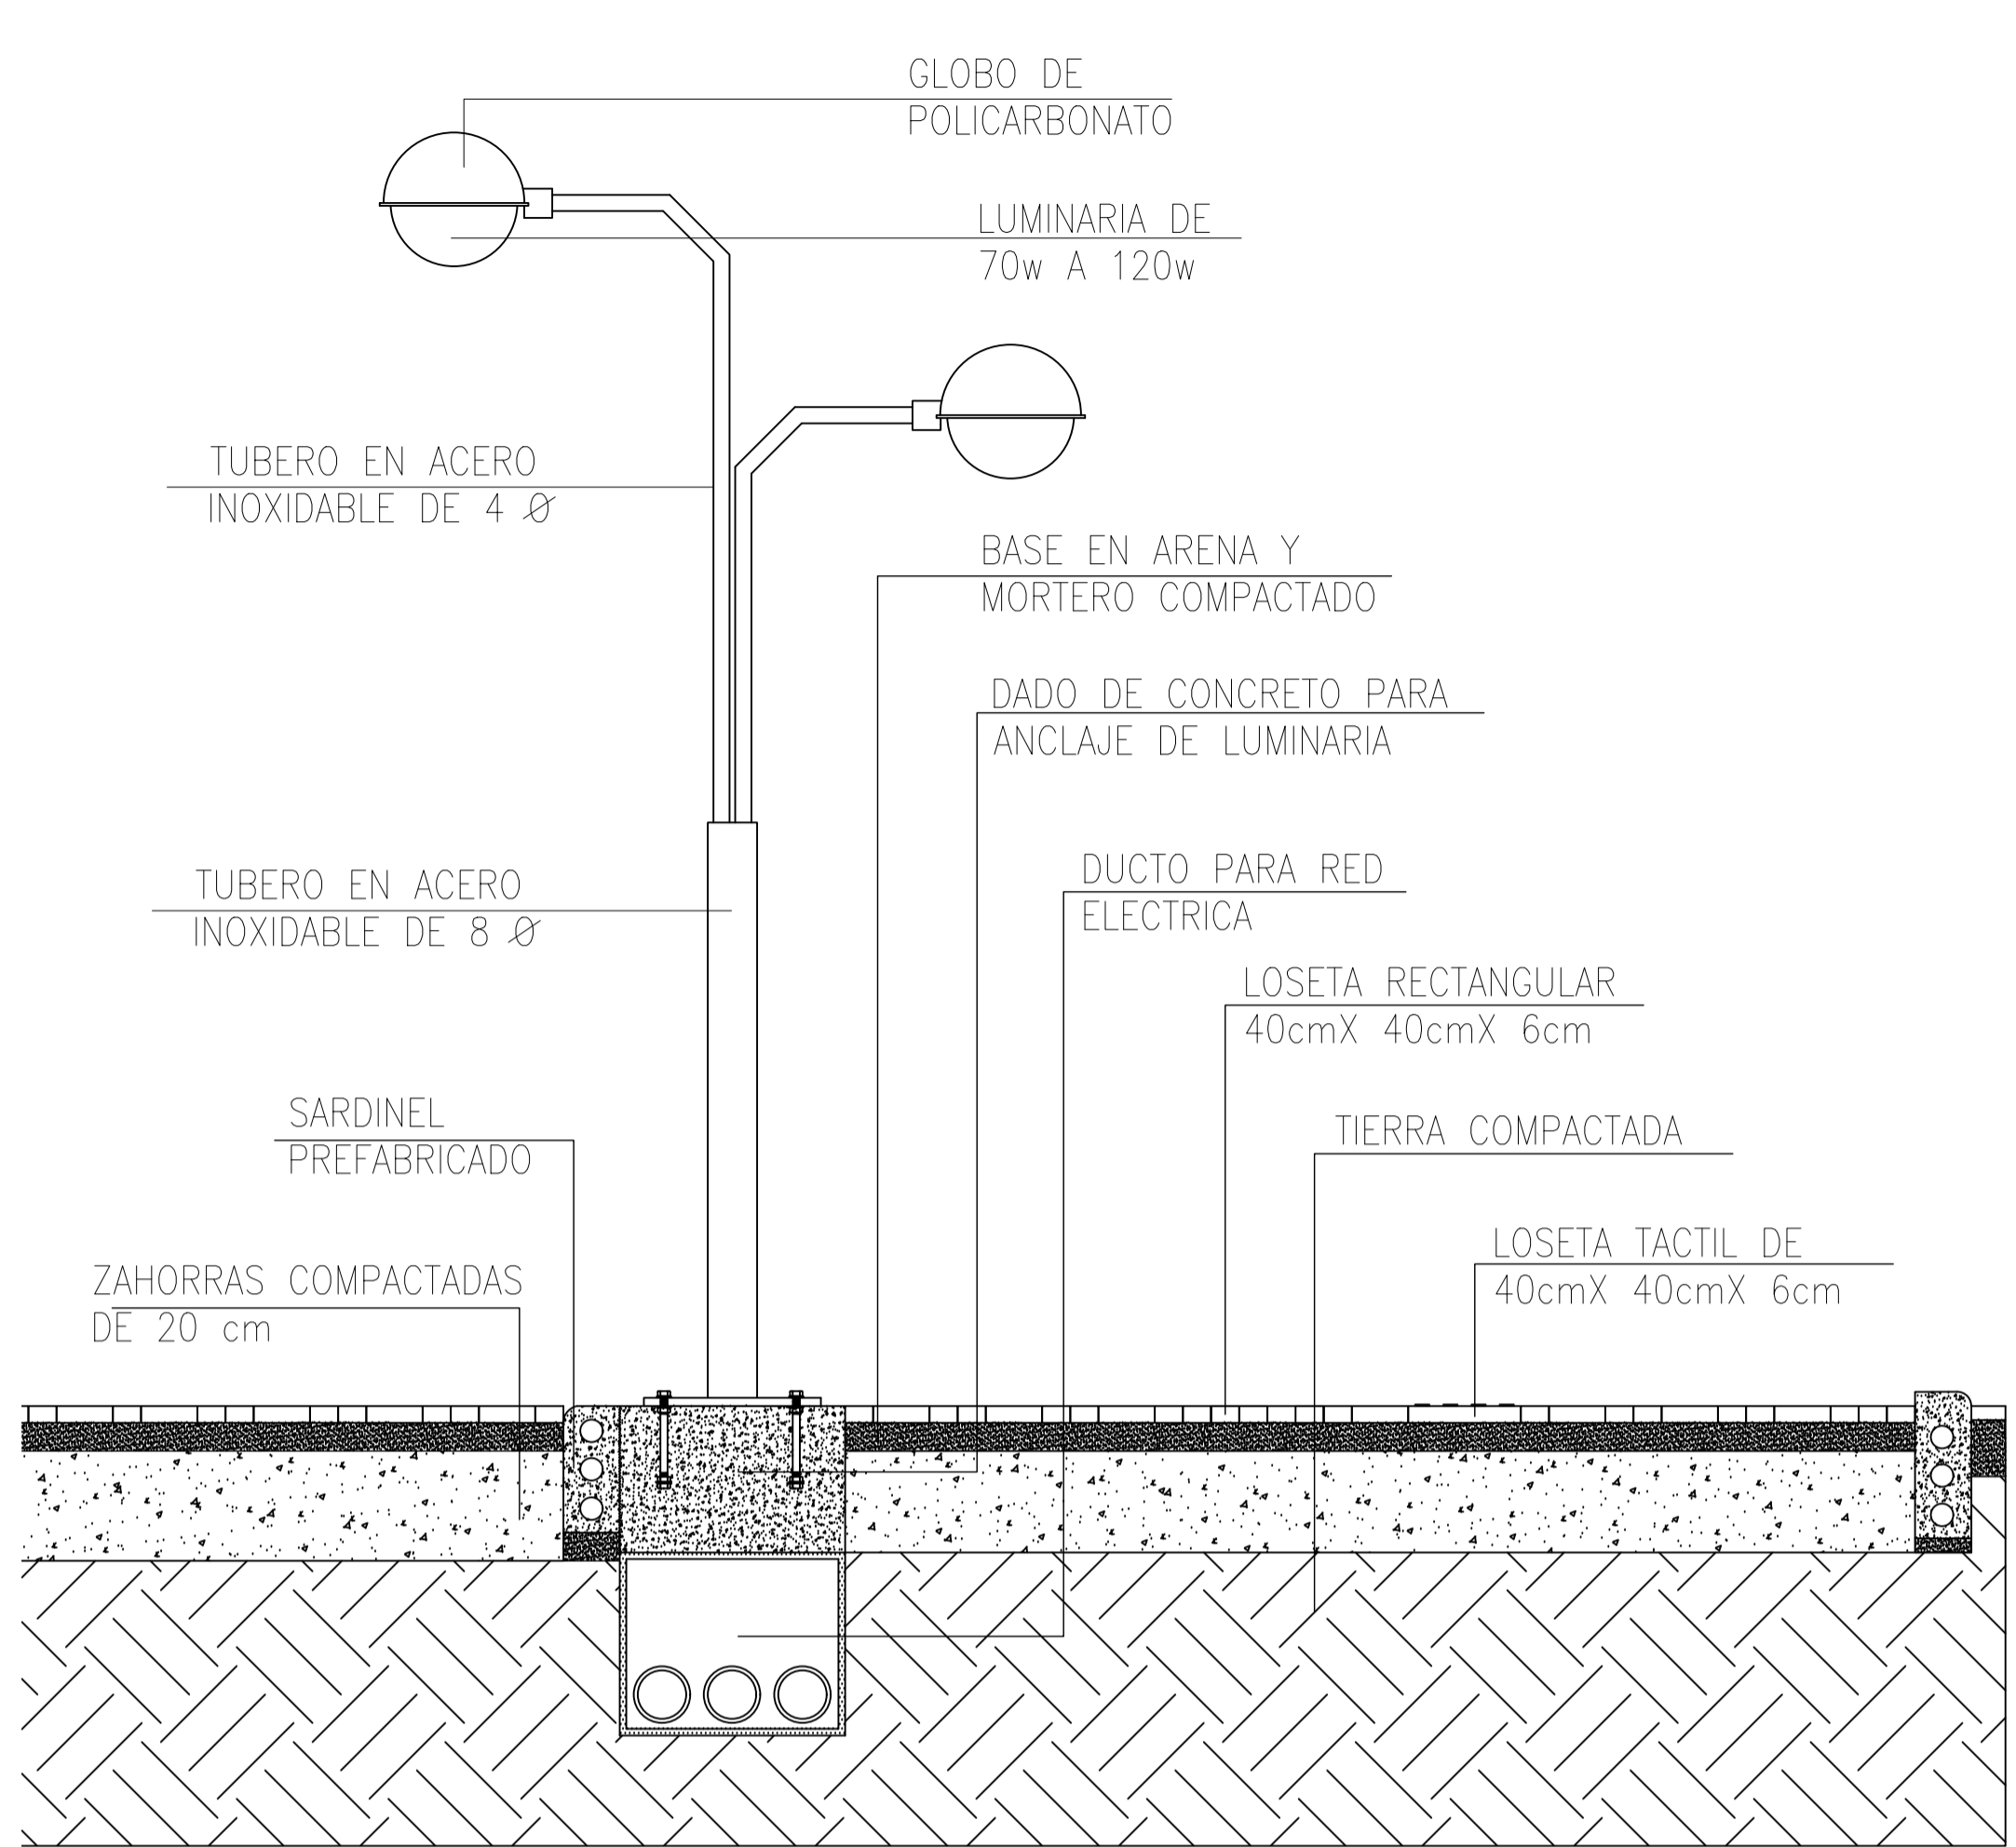

**D1** DETALLE ANCLAJE LUMINARIA BAJA  
 ESCALA 1:25

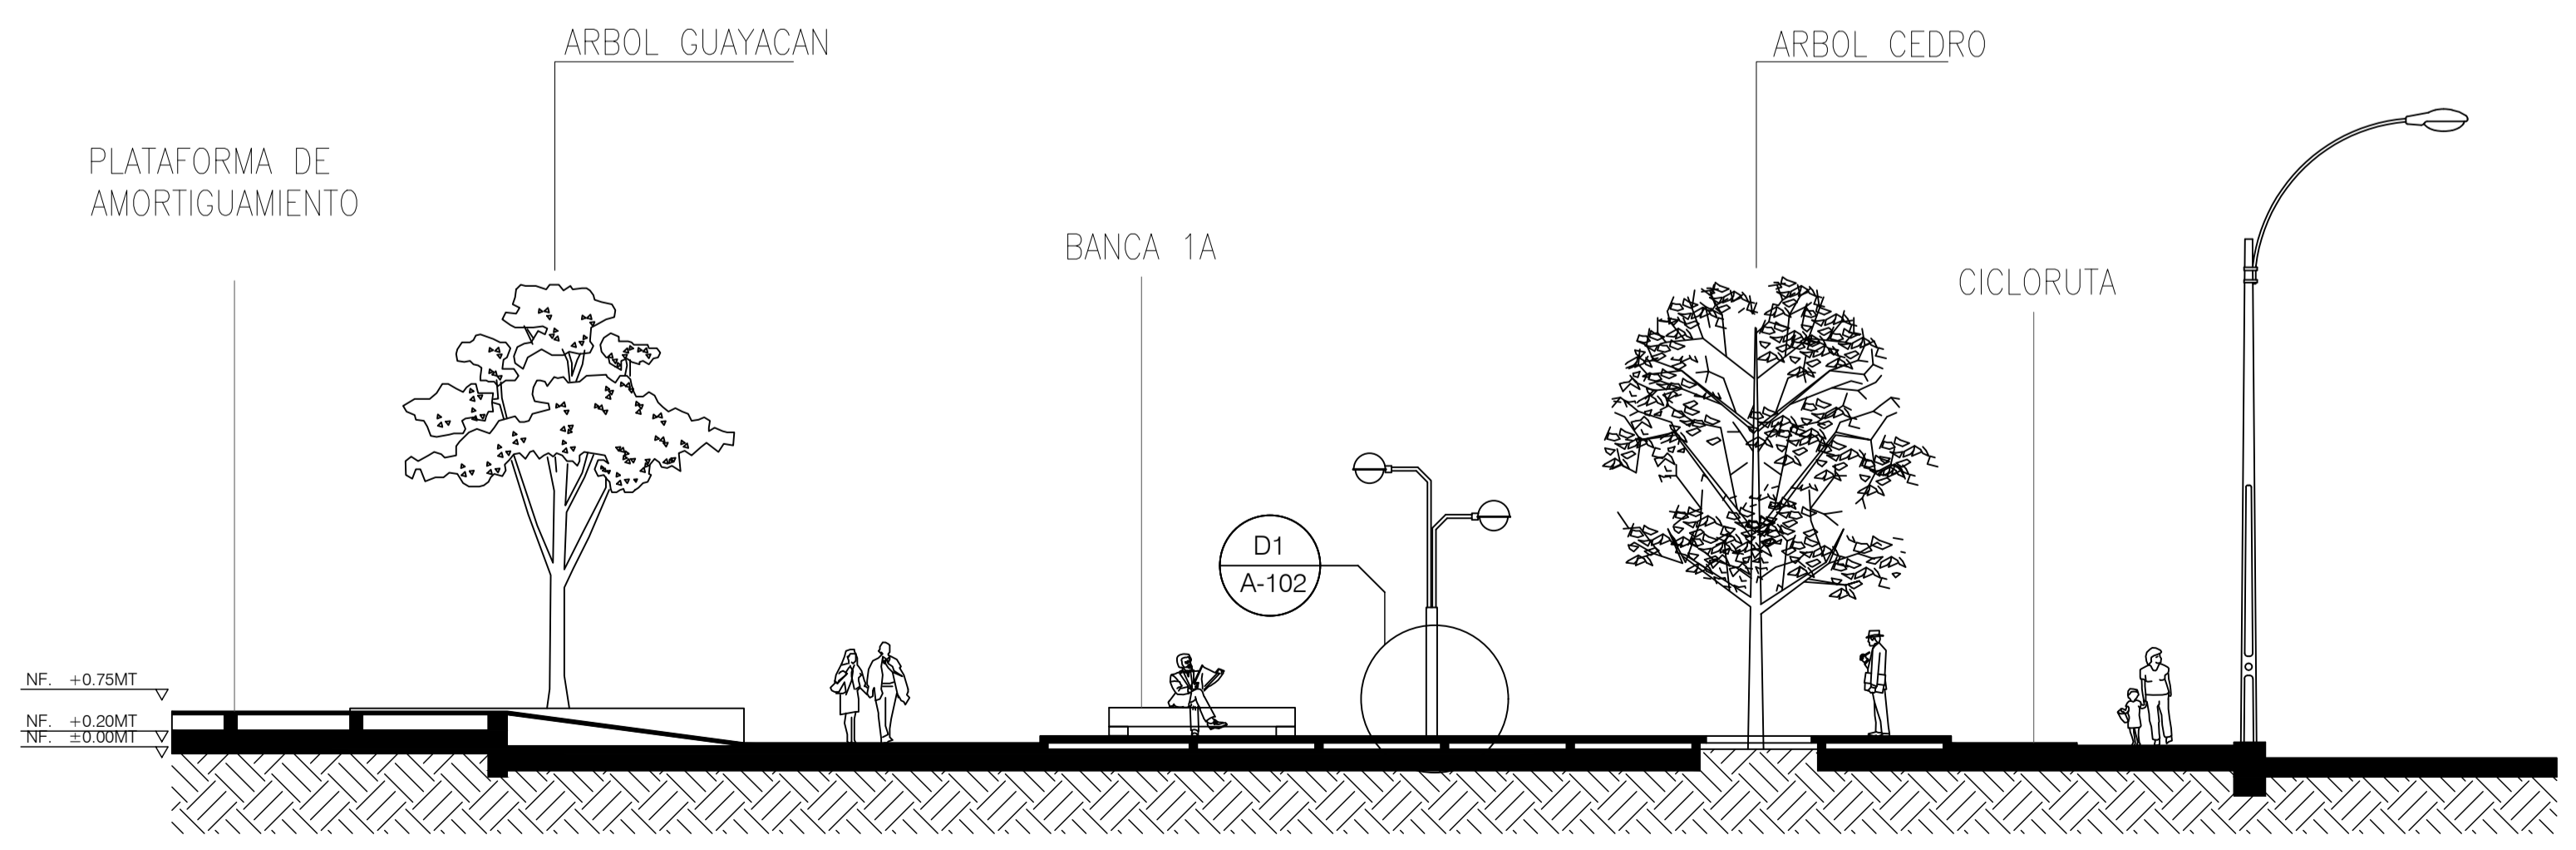

**A** SECCIÓN 1-1'  
 ESCALA 1:50

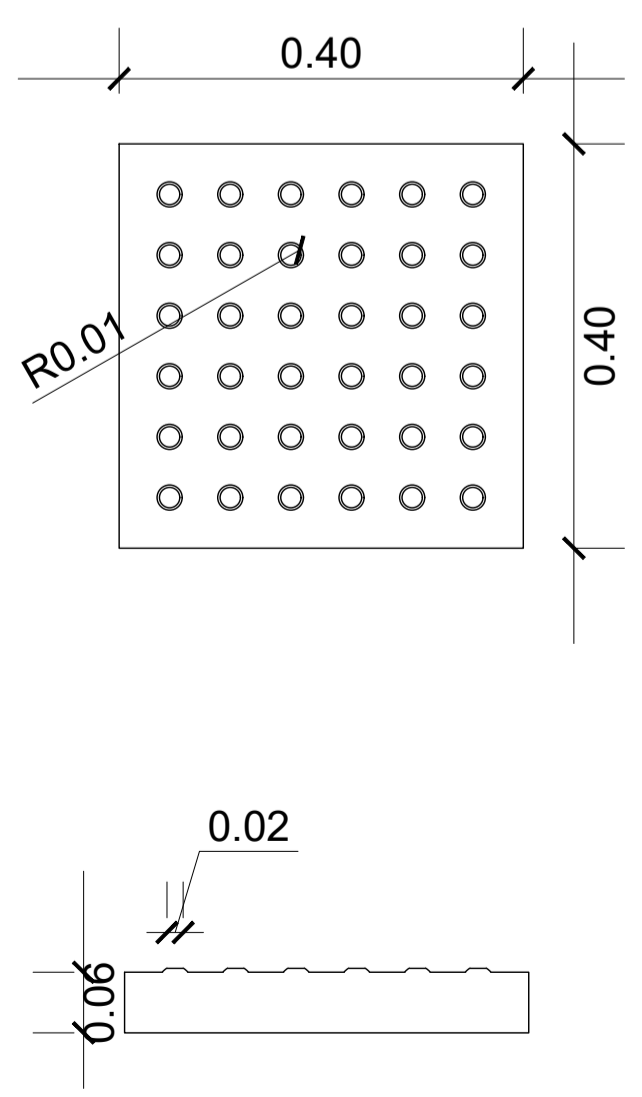

FICHA U270	
NOMBRE: LOSETA TÁCTIL	
ITEM	DESCRIPCIÓN
0.01	ESPECIFICACIONES TÉCNICAS: LOSETA TÁCTIL 0.40X.040X.06 DESIGNACION: SUPERFICIES SEGMENTADAS LOSETAS TÁCTILES NOTA: LAS TABLETAS DE CONCRETO, ARCILLA, Y PIEDRA DEBEN TENER SEPARADORES, O SE DEBEN COLOCAR CON SEPARADORES TEMPORALES. LA INFORMACIÓN SOBRE LOS SEPARADORES SE DEBE TOMAR DE LA FICHA DE LOSETAS.