



A PLANTA DE MEDIA TORTA
ESCALA 1:100

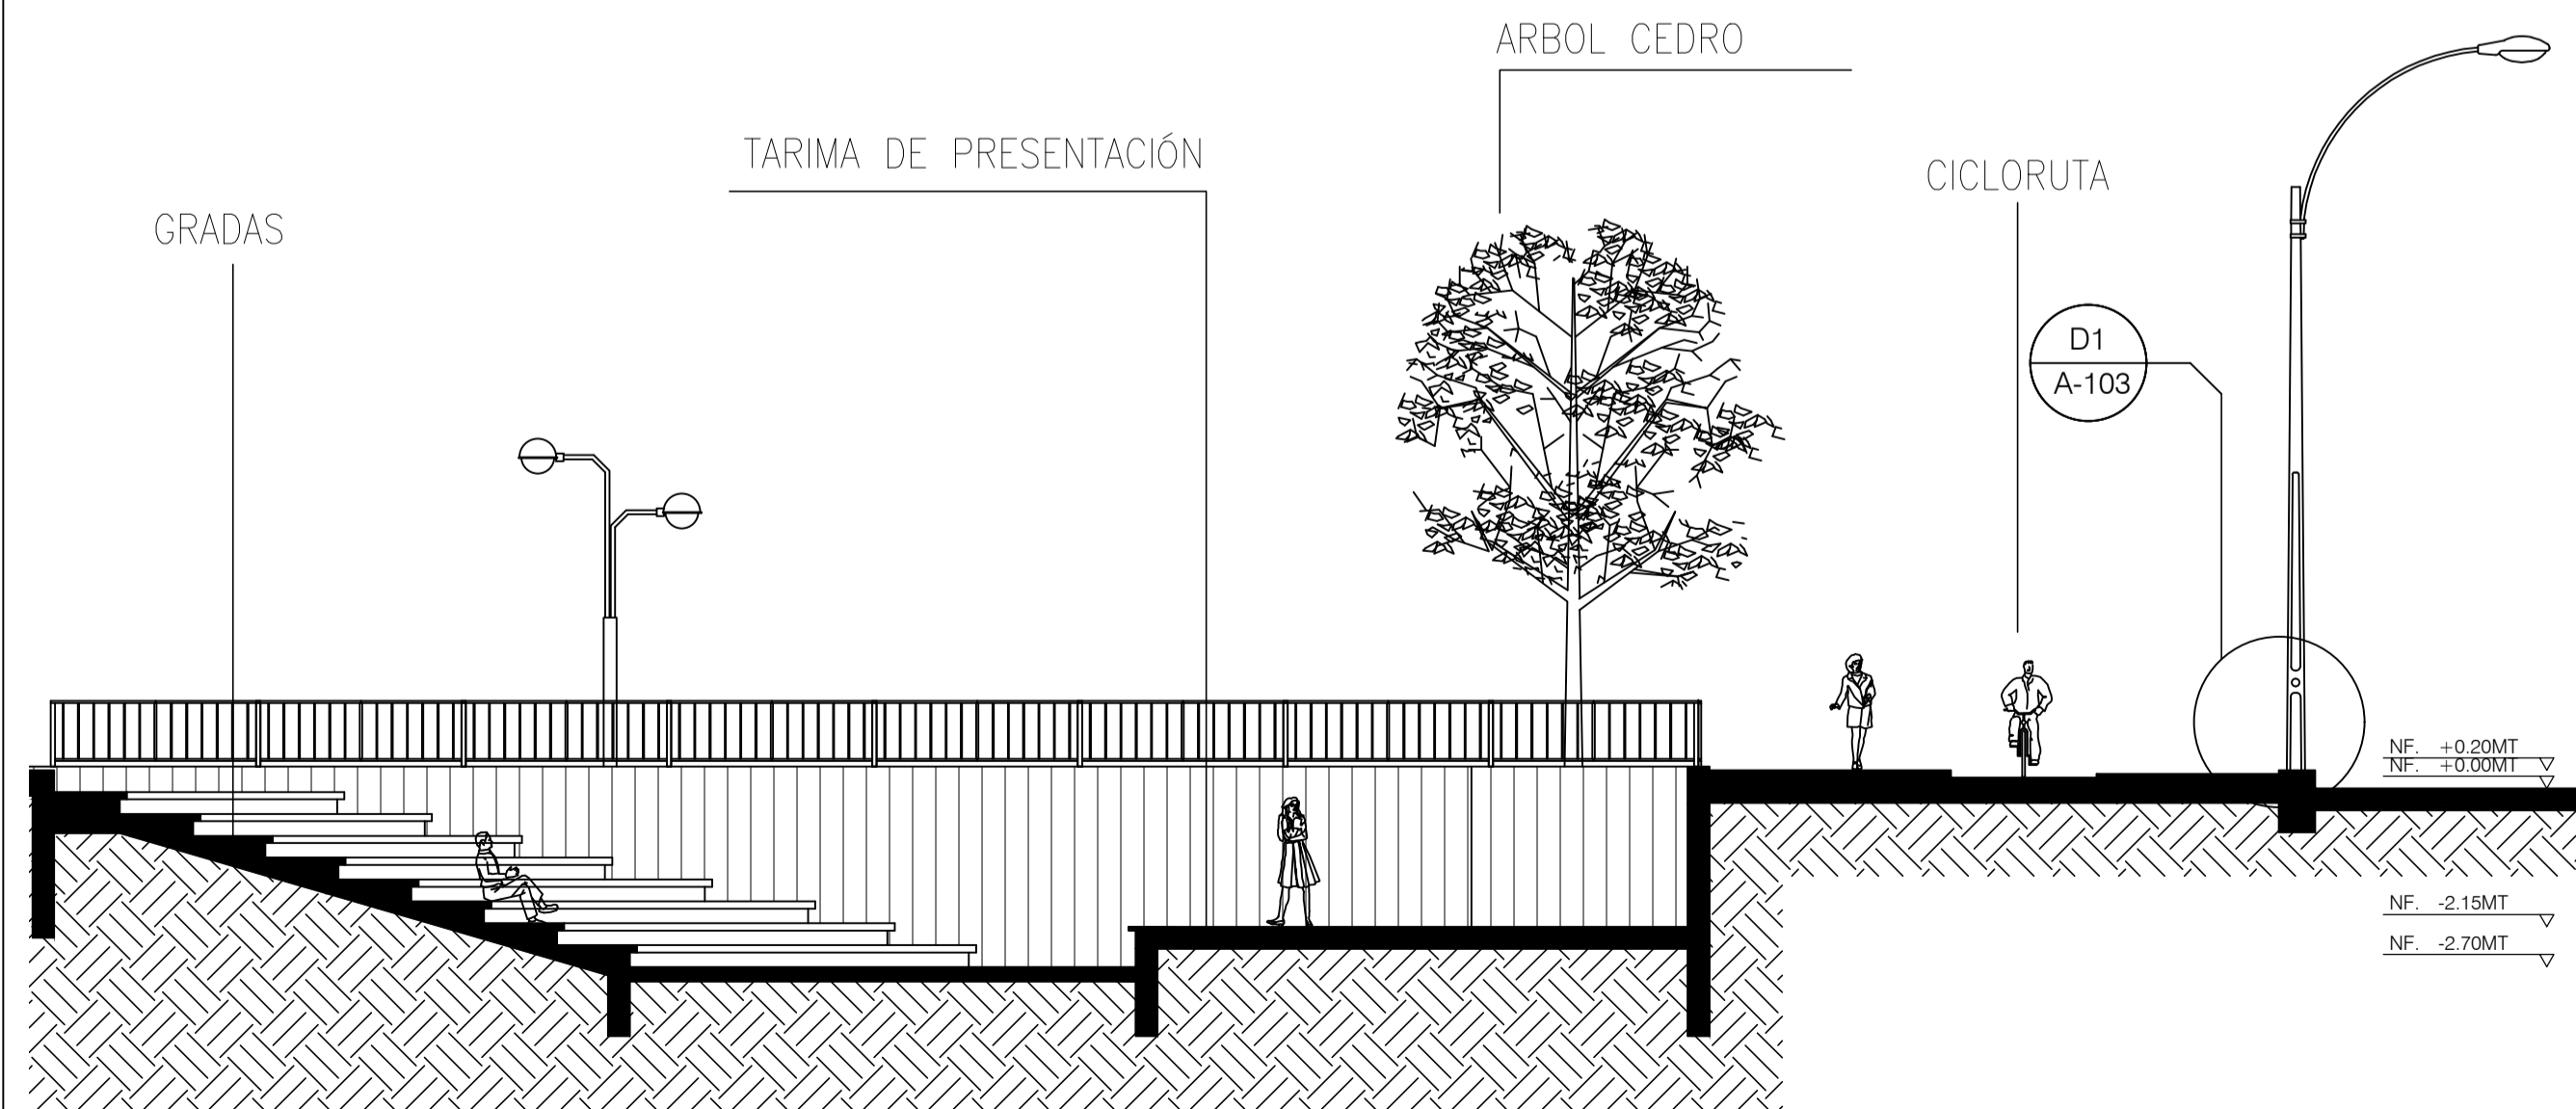

A SECCIÓN 1-1'
ESCALA 1:100

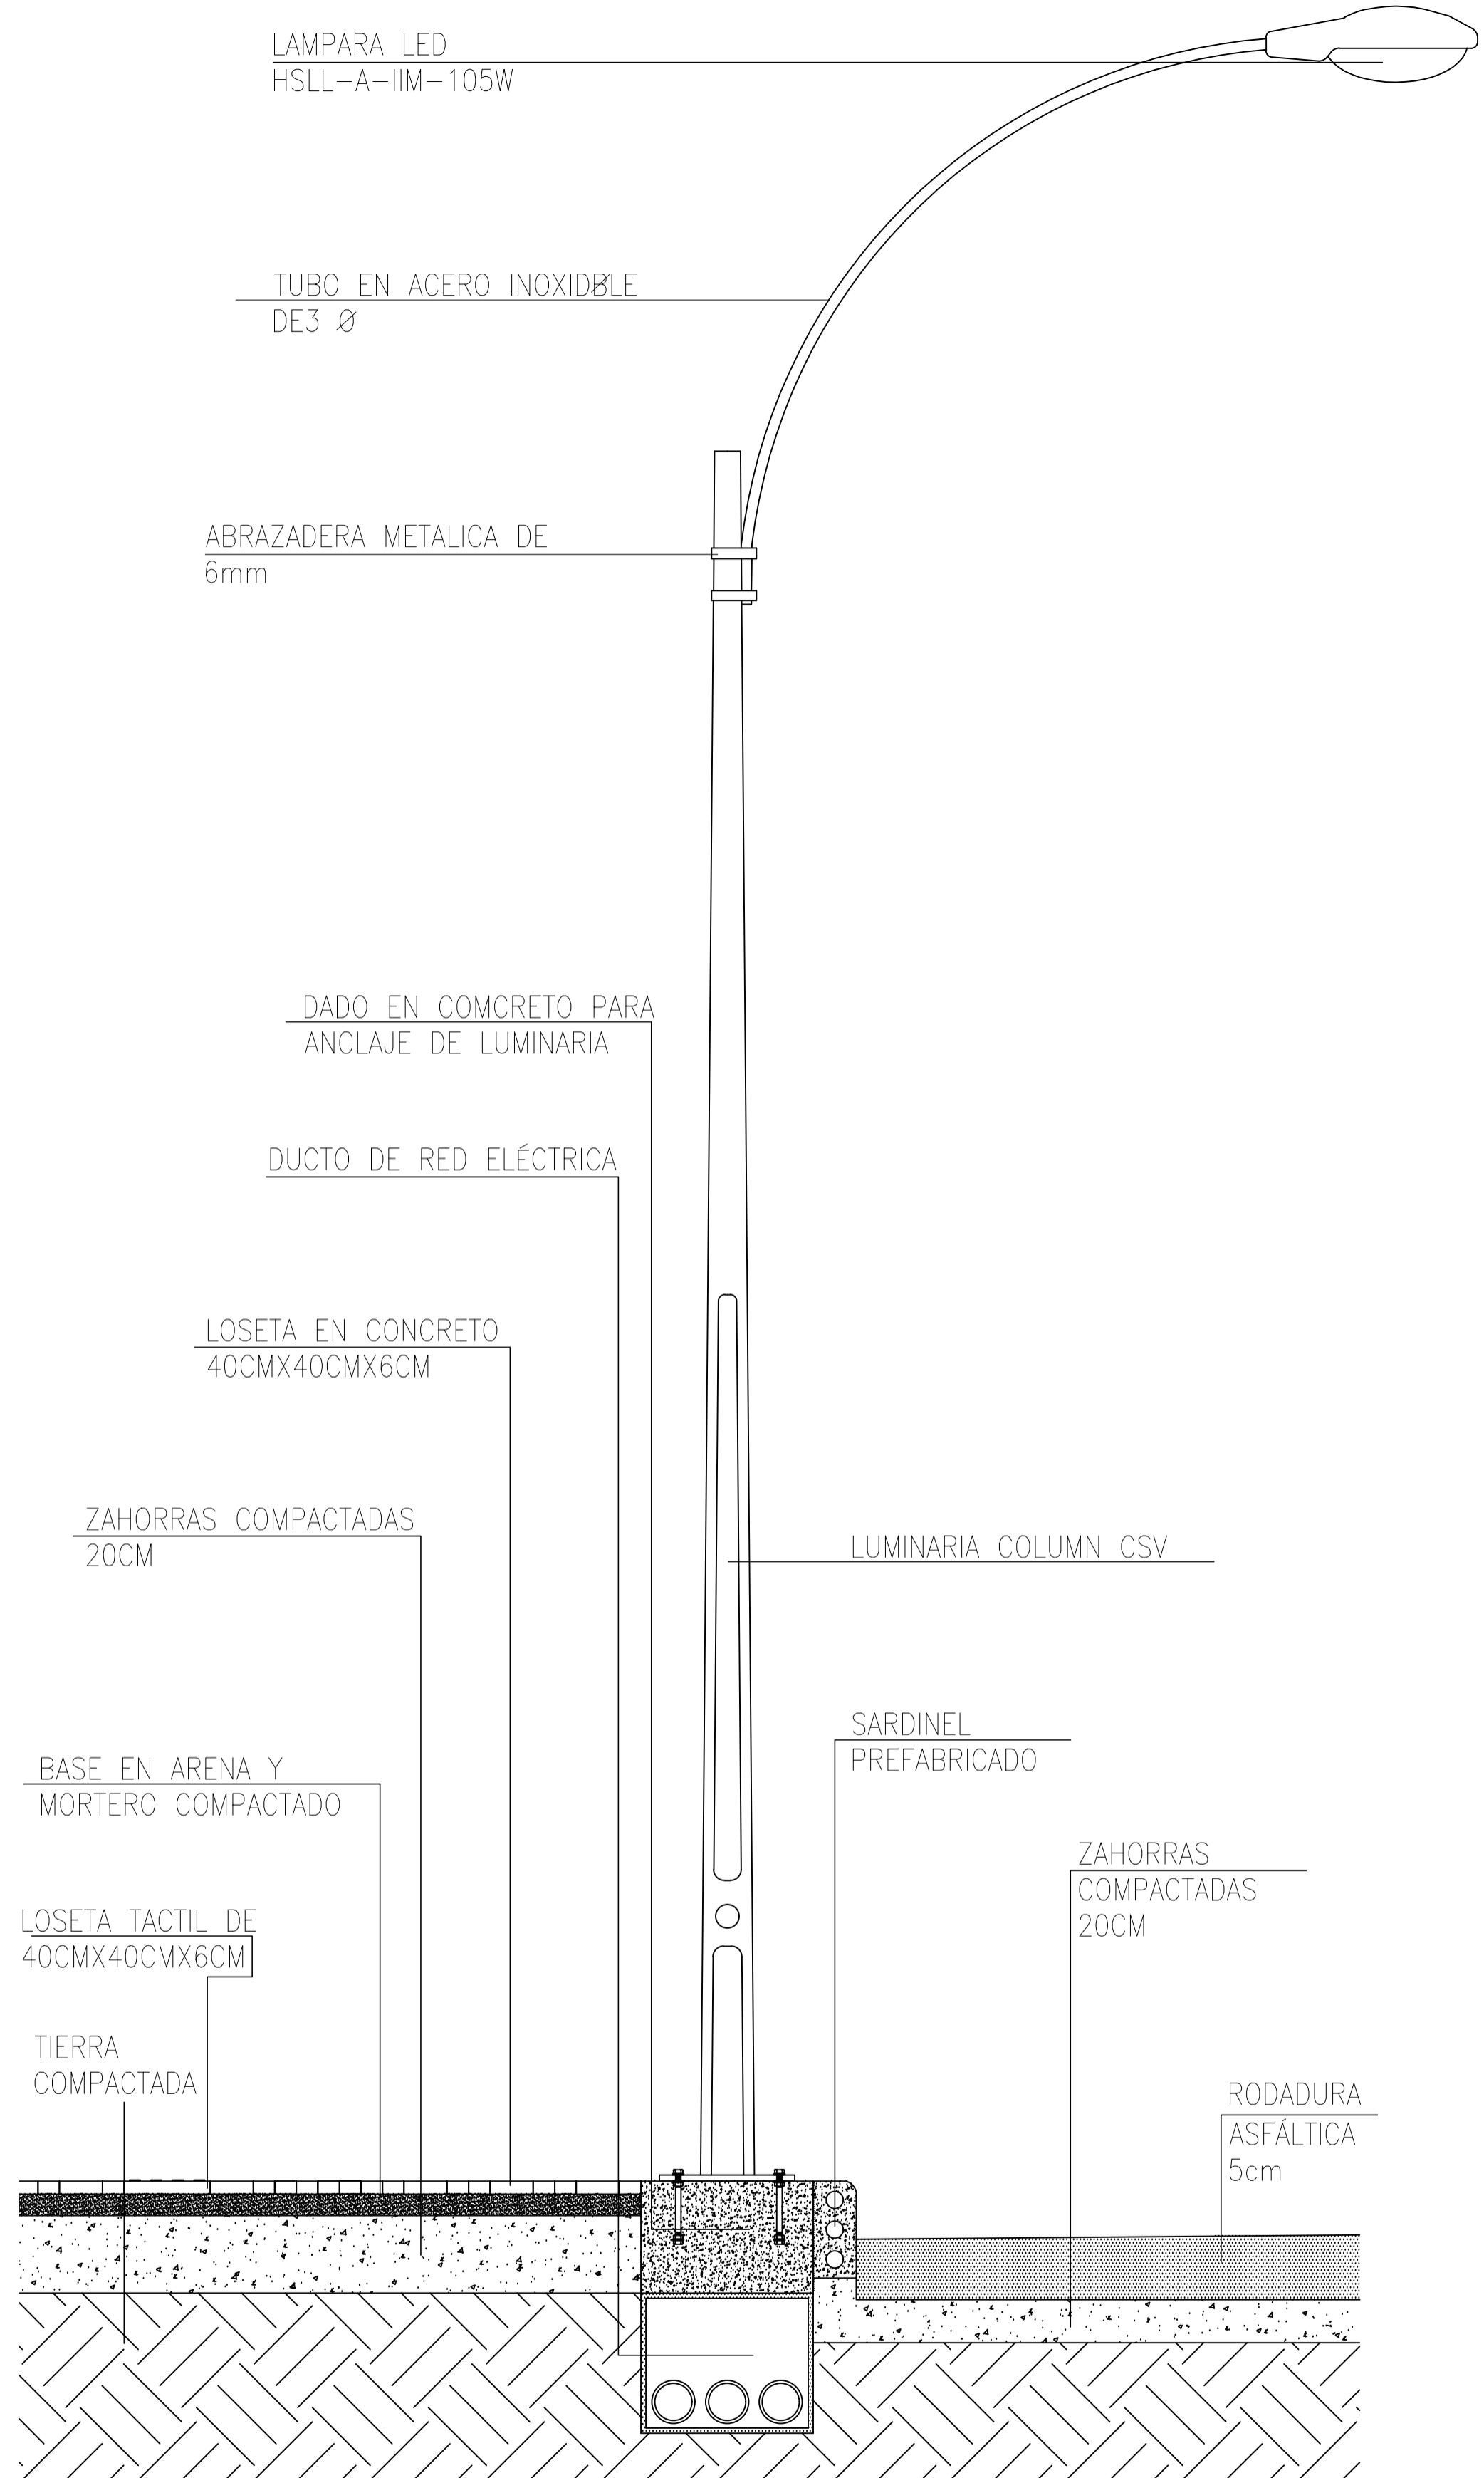

D1 DETALLE DE ANCLAJE LUMINARIA ALTA
ESCALA 1:25

De	01-11-A	PLANO	NOI51323
19	ONAN		
<p>UNIVERSIDAD La Gran Colombia</p>			
<p>FACULTAD: ARQUITECTURA</p>			
<p>PROYECTO: PROYECTO URBANO VALLE LABOYANO.</p>			
<p>CONVENCIONES:</p> <ul style="list-style-type: none"> Indicador del norte Indicador de corte Indicador de detalle Indicador de alzado interior Indicador de fachada 			
<p>DIRECTOR DE PROYECTO: ARQ. FERNANDO PATARROYO B.</p>			
<p>ASESOR DE REPRESENTACIÓN:</p>			
<p>ASESOR ESTRUCTURAL:</p>			
<p>ESTUDIANTES: DANIELA CASTRO MOLANO, KRISTIAN MARIÑO TOSCANO, MANUEL FERNANDO AVELLA R.</p>			
<p>CONTIENE: DETALLE ARQUITECTÓNICO DE ESPACIO: DETALLE DE ANCLAJE DE LUMINARIA ALTA ESC 1:25 SECCION ESC 1:100 PLANTA DE MEDIA TORTA ECS 1:100</p>			
ESCALA	FECHA	ESCALA	FECHA
VARIOS	19-16-19	ARCHIVO	19-16-19
<p>ESCALA ARCHIVO PORTAFOLIO VALLE LABOYANO DGW</p>		<p>ELABORÓ DANIELA CASTRO KRISTIAN MARIÑO MANUEL AVELLA</p>	
REVISIÓN	PLANO	PLANO	De
	A-110	19	40