



UNIVERSIDAD La Gran Colombia

FACULTAD: ARQUITECTURA

PROYECTO: PROYECTO URBANO VALLE LABOYANO.

- CONVENCIONES:**
- Indicador del norte
 - Indicador de corte
 - Indicador de detalle
 - Indicador de alzado interior
 - Indicador de fachada

DIRECTOR DE PROYECTO:
ARQ. FERNANDO PATARROYO B.


ASESOR DE REPRESENTACIÓN:

ASESOR ESTRUCTURAL:


ESTUDIANTES:
DANIELA CASTRO MOLANO.
KRISTIAN MARIÑO TOSCANO.
MANUEL FERNANDO AVELLA R.

CONTIENE:
DETALLE ARQUITECTÓNICO DE ESPACIO:
DETALLE DE CONTENEDOR DE RAÍZ
ESQUEMA CONTENEDOR DE RAÍZ ESC 1:50
SENDERO PEATONAL PRINCIPAL ESC 1:75
SECCIÓN ESC 1:100


ESCALA VARIOS	FECHA 06-12-19
ARCHIVO PORTAFOLIO VALLE LABOYANO DSW	FECHA 06-12-19
DIBUJÓ DANIELA CASTRO, KRISTIAN MARIÑO, MANUEL AVELLA	ELABORÓ DANIELA CASTRO, KRISTIAN MARIÑO, MANUEL AVELLA
REVISIÓN PLANO A-111	PLANO 20 De 40

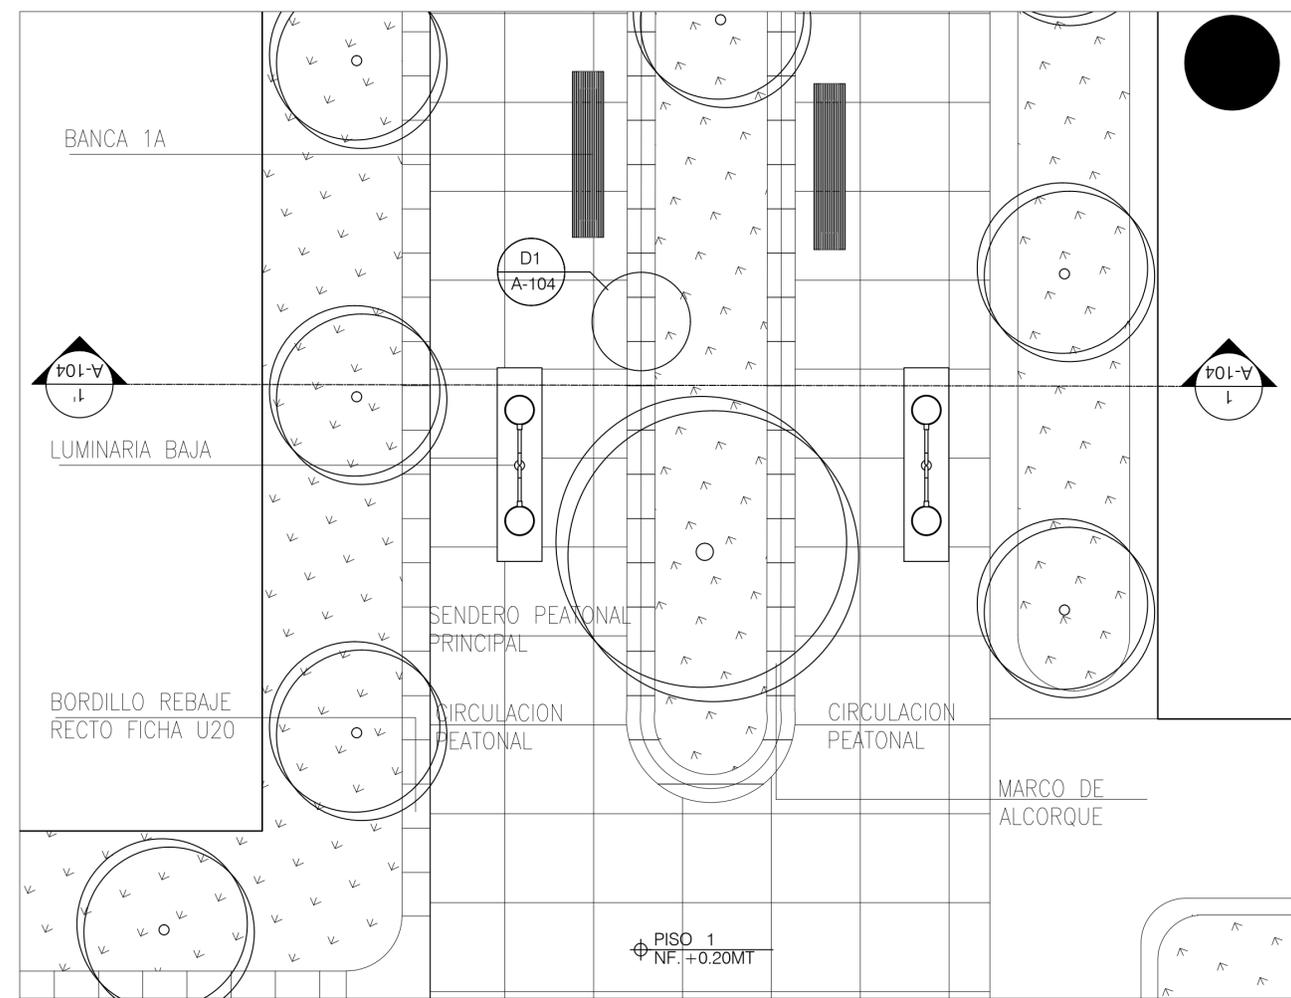

A SENDERO PEATONAL PRINCIPAL
ESCALA 1:75

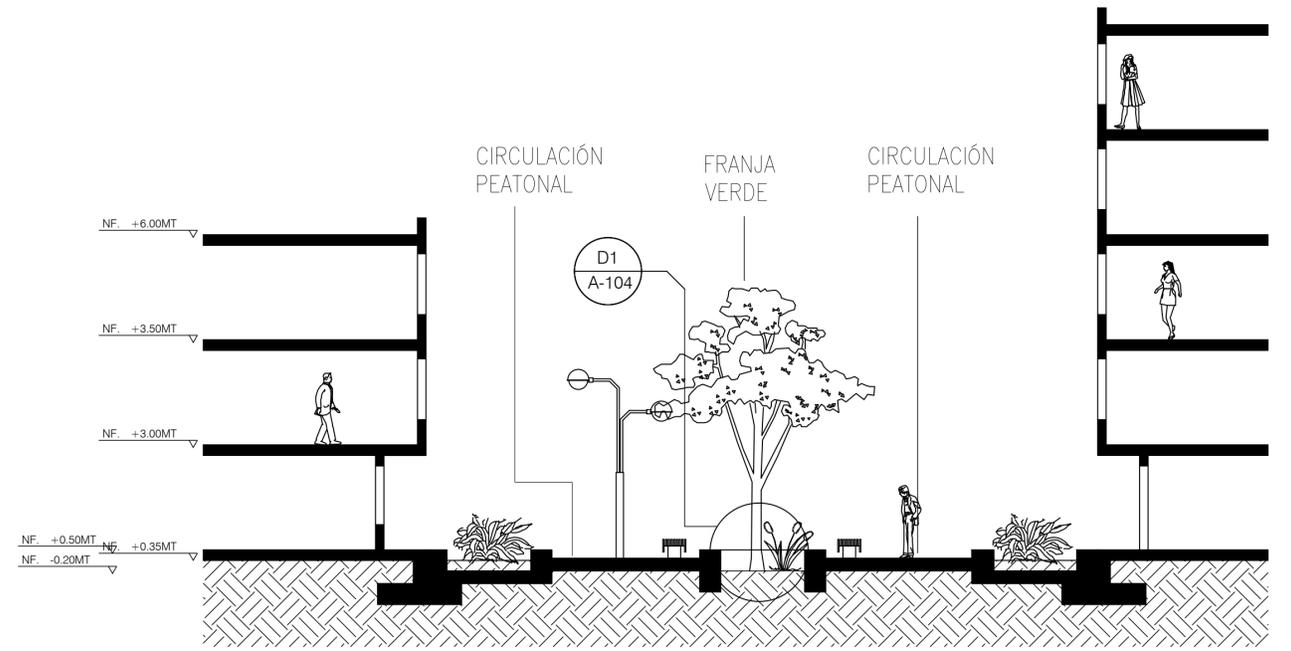

A SECCIÓN 1-1'
ESCALA 1:100

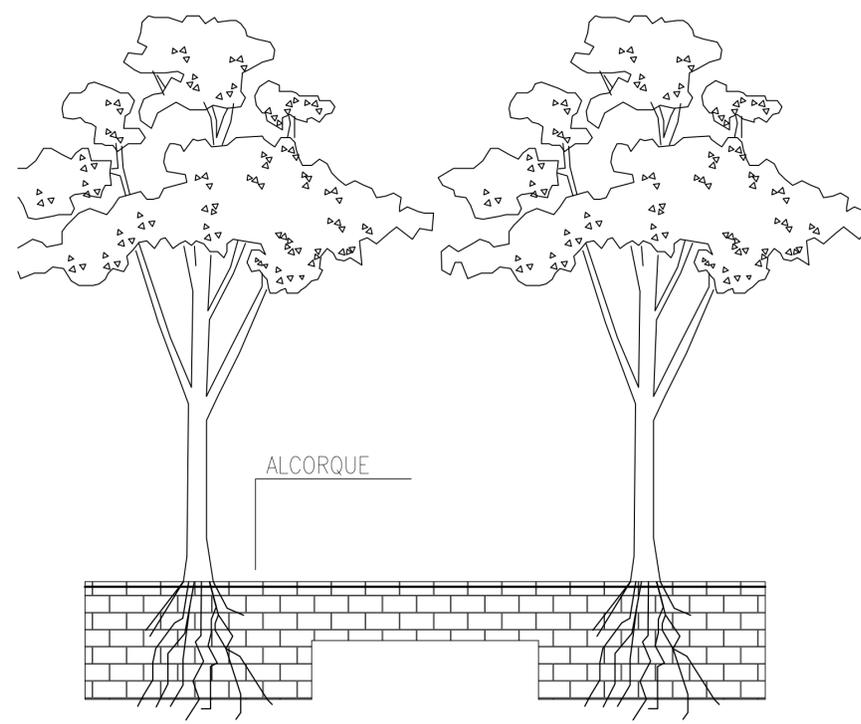


A ESQUEMA CONTENEDOR DE RAÍZ
ESCALA 1:50

FICHA U340

NOMBRE: ALCORQUE

ITEM	DESCRIPCIÓN
0.02	Abertura en el piso, dentro de la cual se siembran los árboles u otras especies permite la penetración del agua lluvia y de riego. ESPECIFICACIONES TÉCNICAS: ALCORQUE 1.6mX 1.6m REJILLA PREFABRICADA EN ACERO GALVANIZADA. AGUJERO CENTRAL DE 61cmX 61cm. PESO: 12 kg

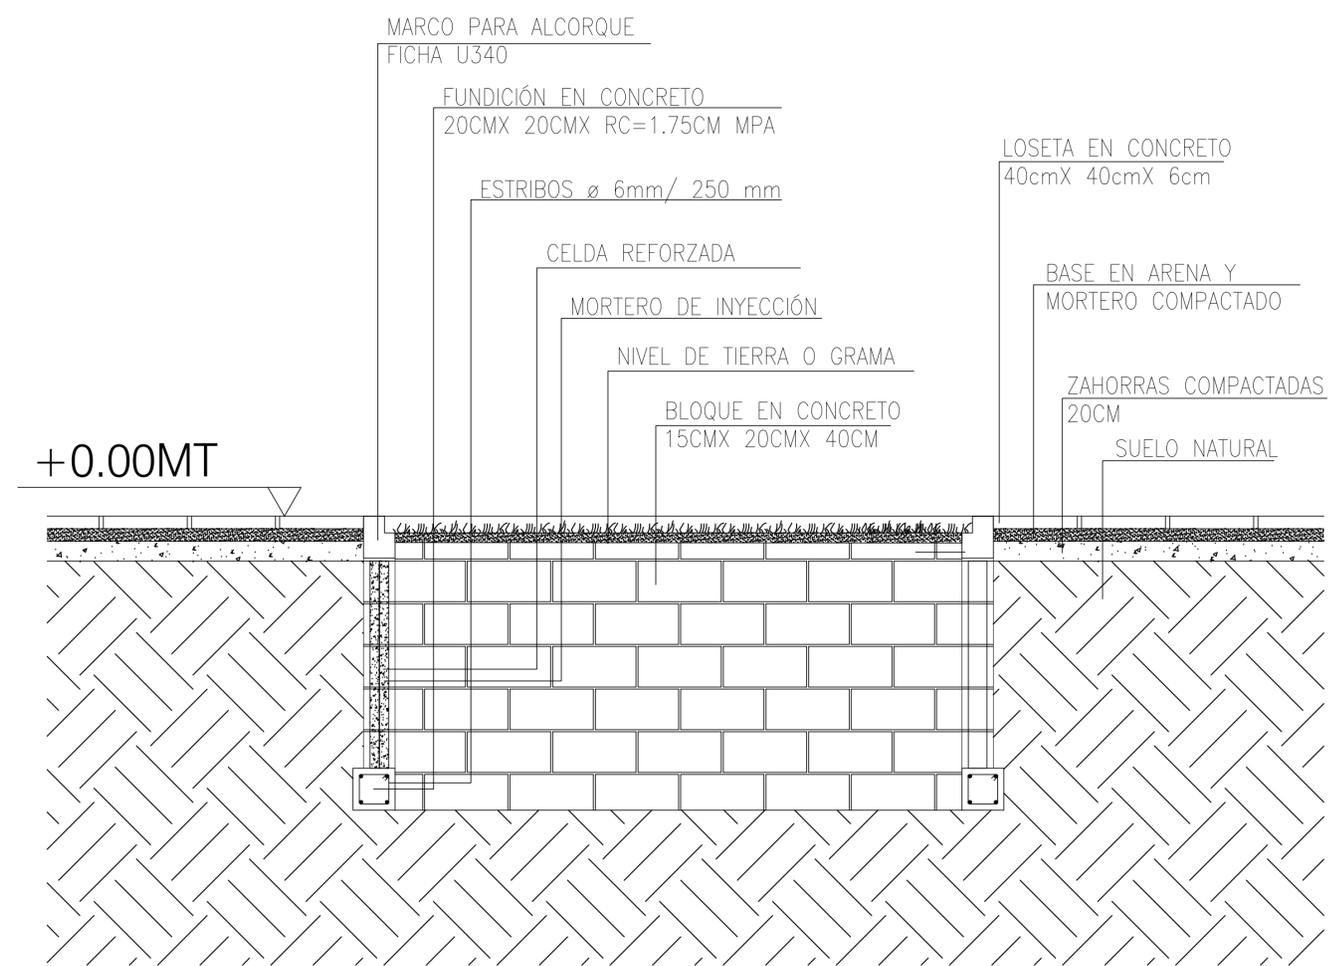

D1 DETALLE CONTENEDOR DE RAÍZ
ESCALA 1:20