

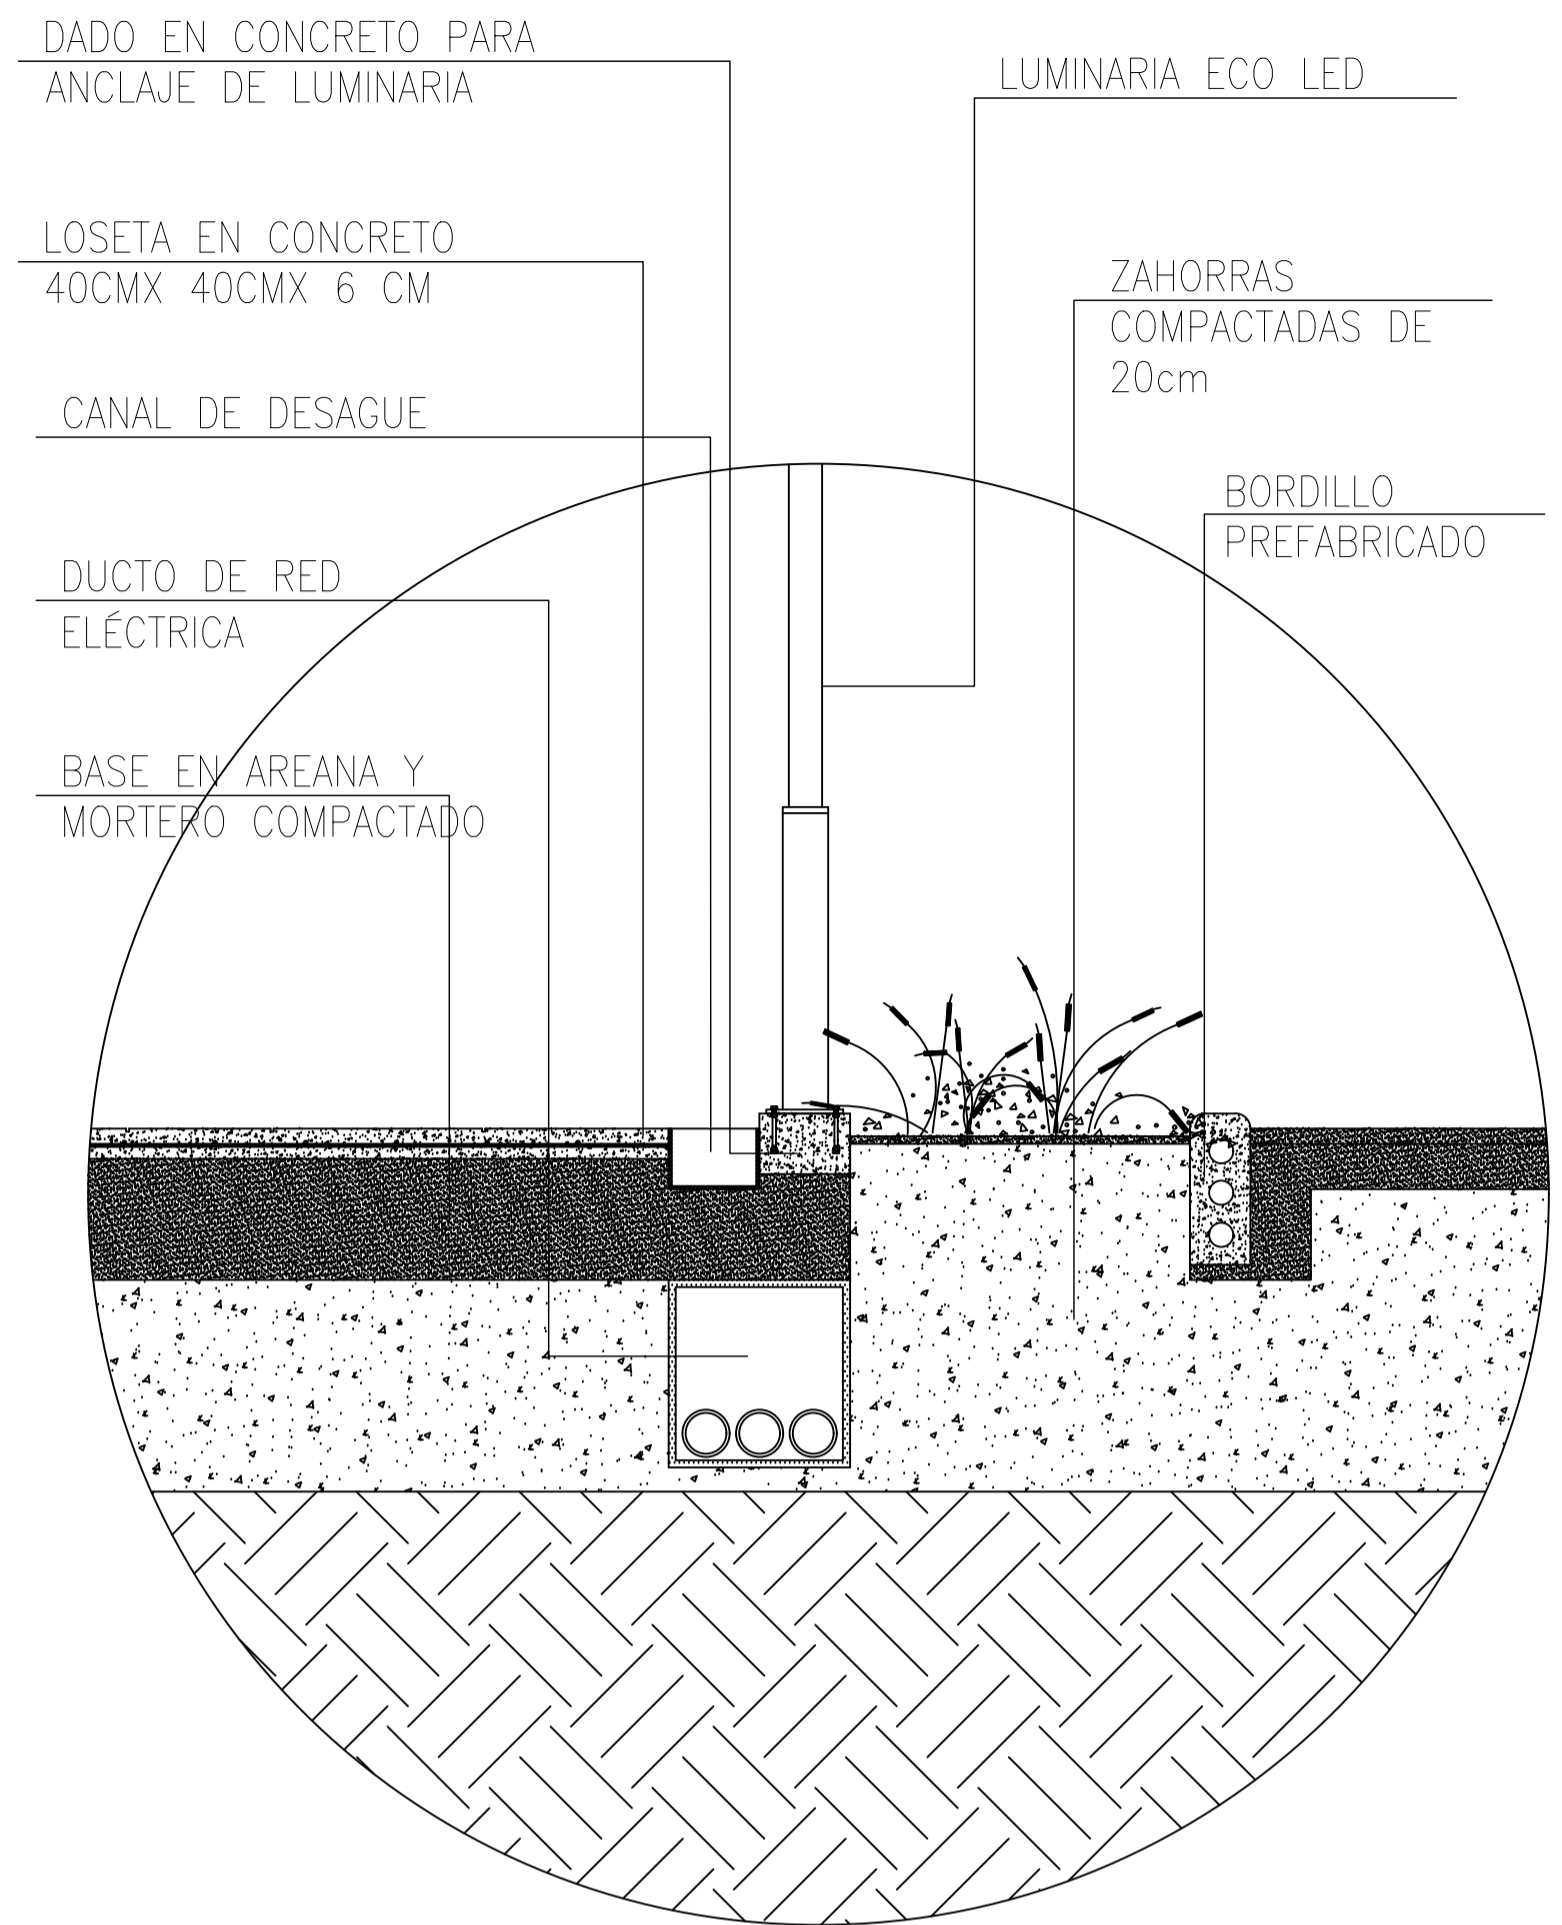



A SISTEMA DE PERGOLAS
ESCALA 1:200

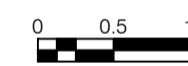

D1 DETALLE DE ANCLAJE LUMINARIA ECO LED
ESCALA 1:20

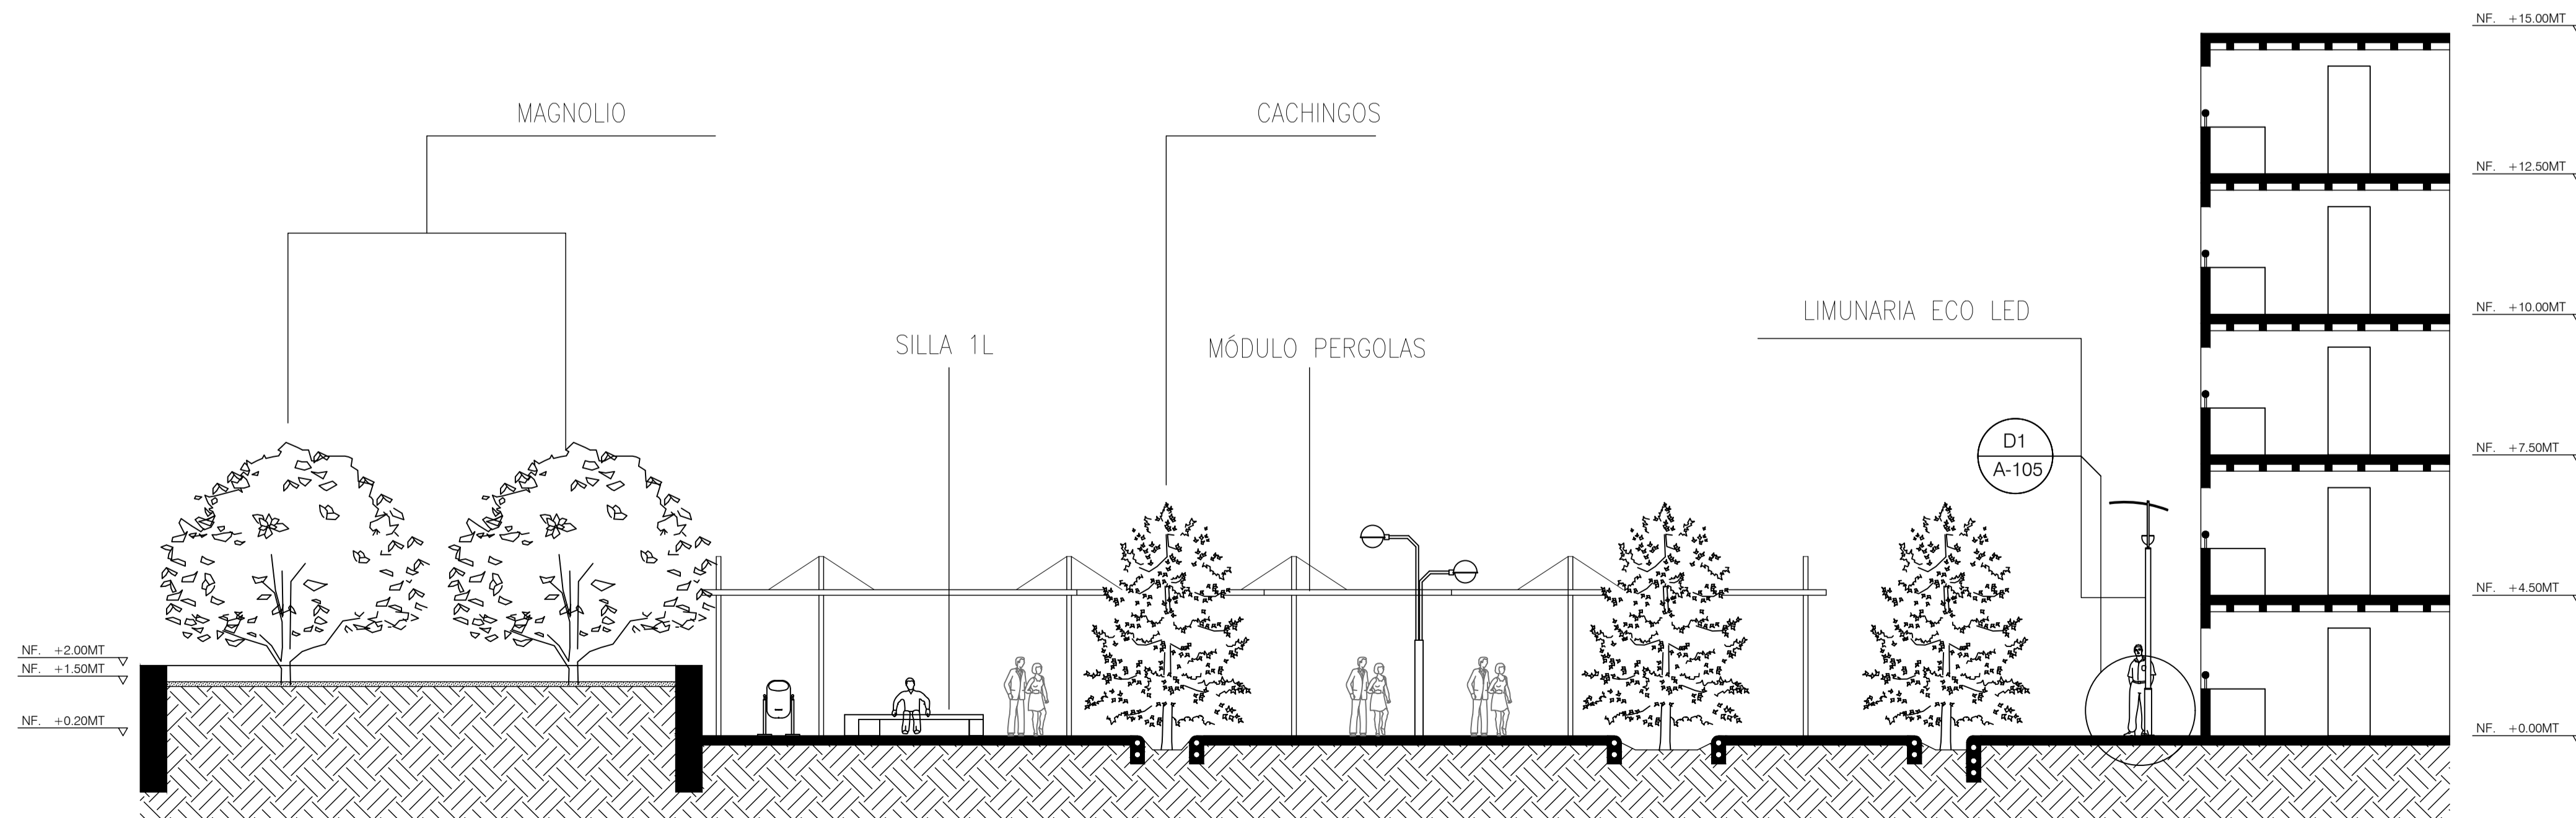

A SECCIÓN 1-1'
ESCALA 1:100

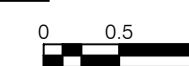

04	De	A-112	PLANO	NOISIAH
21	PLANO			
UNIVERSIDAD La Gran Colombia				
FACULTAD: ARQUITECTURA				
PROYECTO: PROYECTO URBANO VALLE LABOYANO.				
CONVENCIONES:				
	Indicador del norte			
	Indicador de corte			
	Indicador de detalle			
	Indicador de alzado interior			
	Indicador de fachada			
DIRECTOR DE PROYECTO:				
ARQ. FERNANDO PATARROYO B.				
ASESOR DE REPRESENTACIÓN:				
ASESOR ESTRUCTURAL:				
ESTUDIANTES:				
DANIELA CASTRO MOLANO. KRISTIAN MARIÑO TOSCANO. MANUEL FERNANDO AVELLA R.				
CONTIENE:				
DETALLE ARQUITECTÓNICO DE ESPACIO: ANCLAJE DE LUMINARIA ECO LED ESC 1:20 PLANTA DE SISTEMA DE PERGOLAS ESC 1:200 SECCIÓN ESC 1:100				
ESCALA	FECHA			
VARIOS	12-06-19			
ARCHIVO	FECHA			
PORTAFOLIO VALLE LABOYANO.DGW	12-06-19			
DIBUJÓ	ELABORÓ			
DANIELA CASTRO KRISTIAN MARIÑO MANUEL AVELLA	DANIELA CASTRO KRISTIAN MARIÑO MANUEL AVELLA			
REVISIÓN	PLANO	PLANO		
	A-112	21		
		De		
		40		